



KERFISMYNDIR FRÁRENNSLISSTOFNA F1-F4 1:50

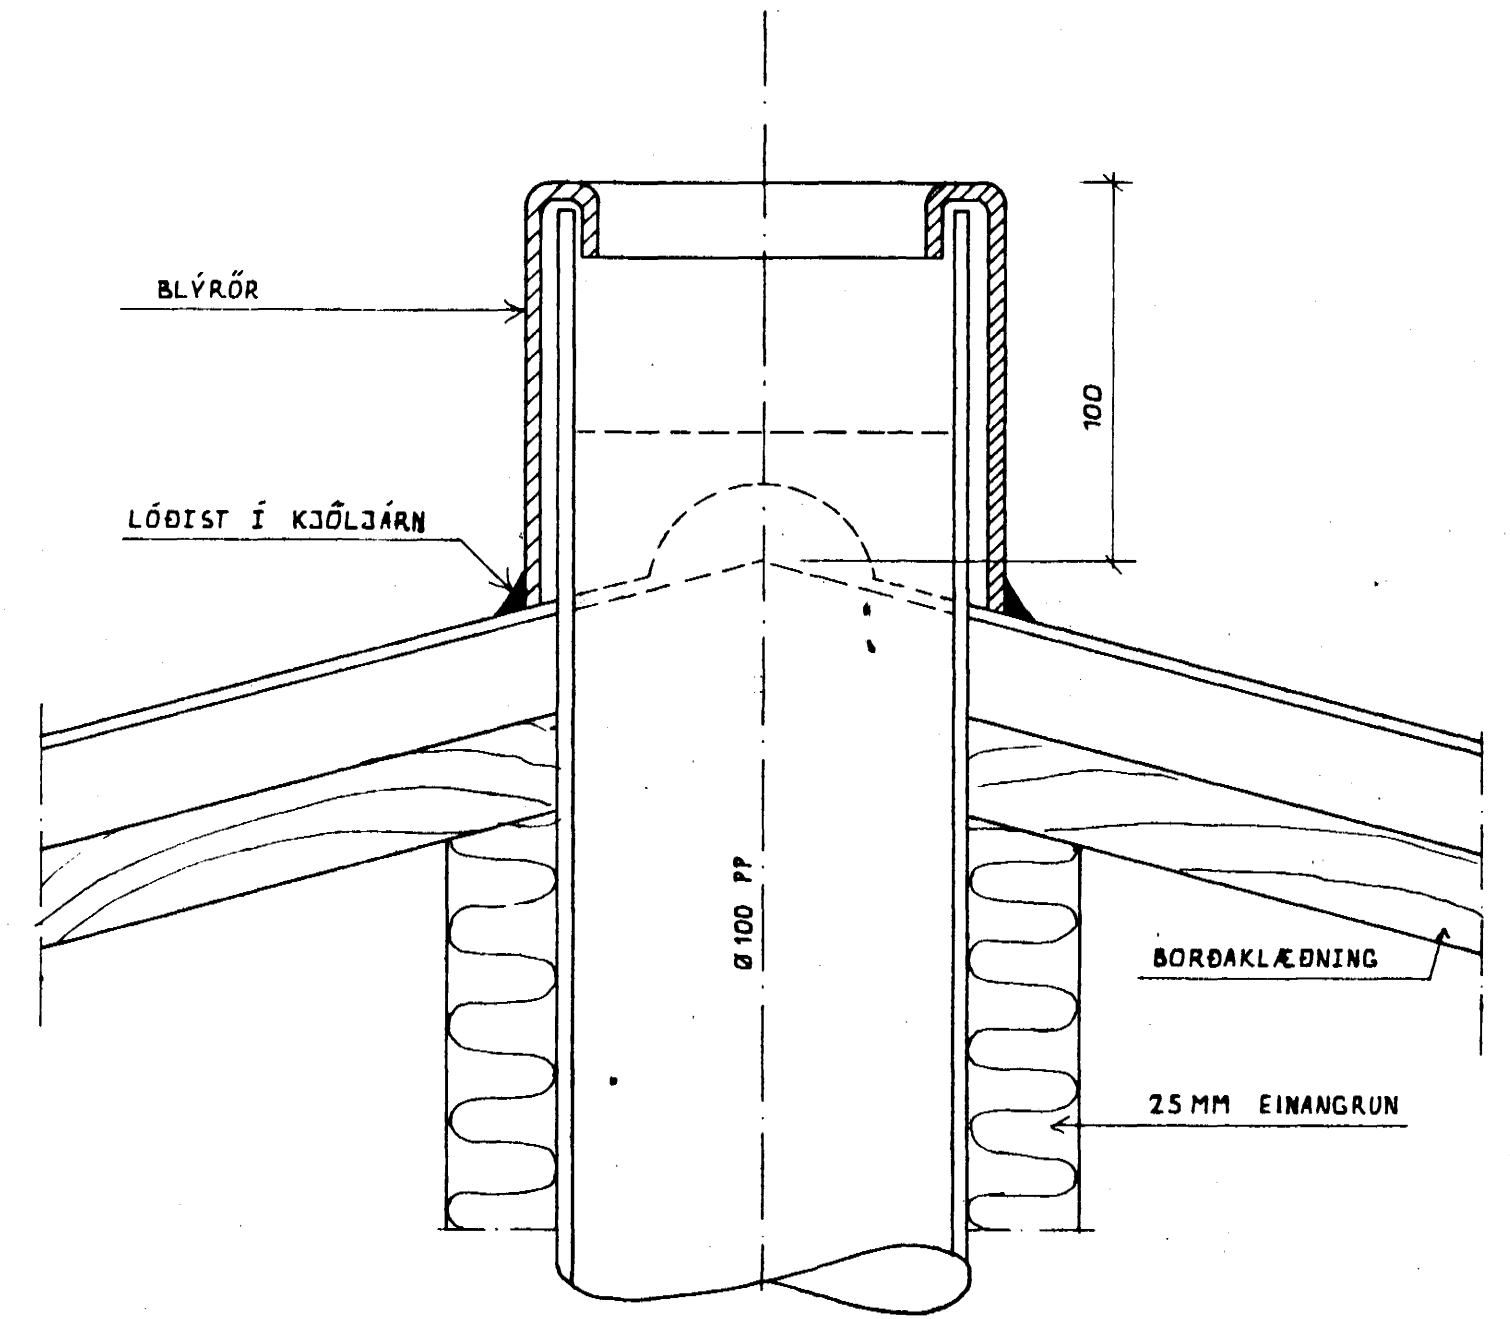

ÚTLOFTUN FRÁ SKÓLPLÖGNUM 1:2

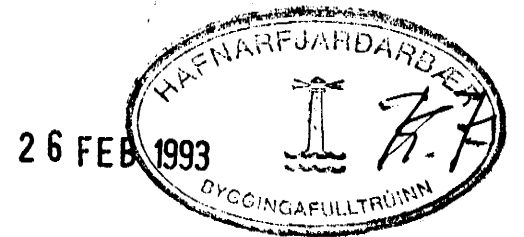

ÁLFHOLT 32 HAFNARFIRÐI	DAGS. JAN 1993
KERFISMYNDIR FRÁRENNSLISSTOFNA	HANNAÐ: KS/ASP
	TEIKNAD: ASP
	VERK NR. FLOKKUR
	9204 02
MÆLIKVAÐI: 1:50	TEIKNING NR.
KRISTJAN STEFANSSON TEKNIFRÆÐINGUR F.T.F.I.	06
REYKJAVÍKURVEG 68, HAFNARFIRÐI. SÍMI 652100	