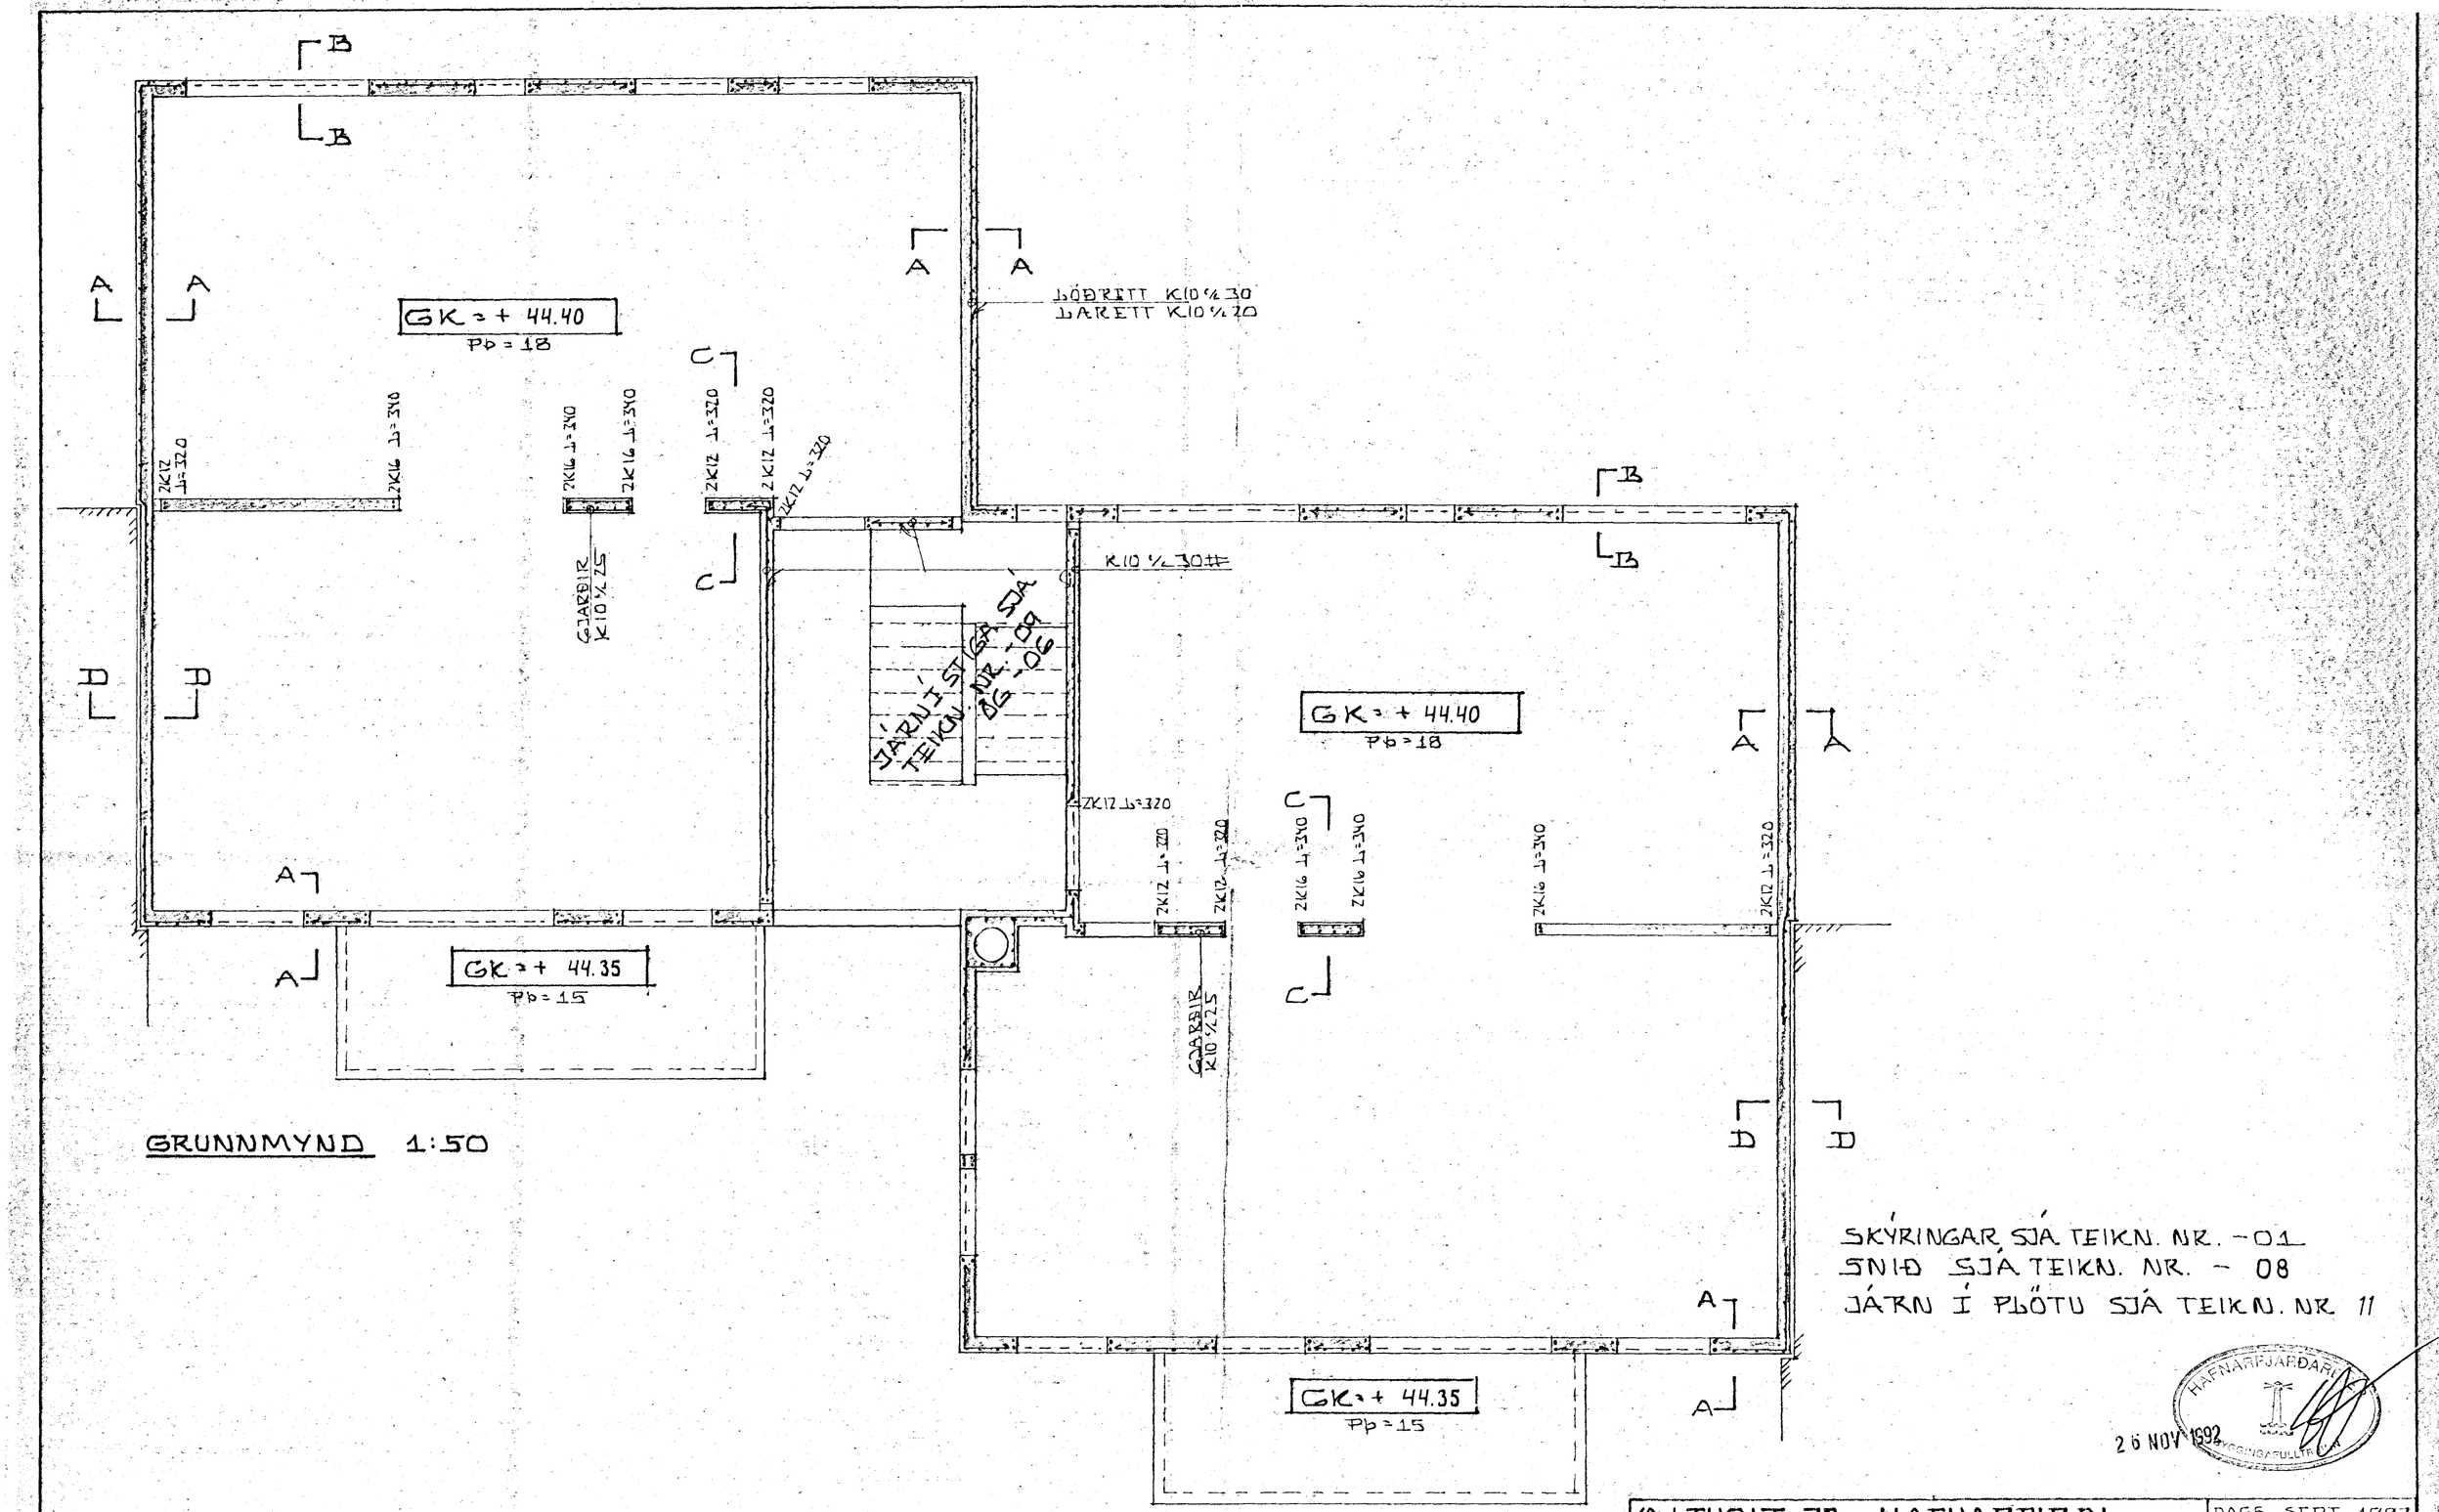


GRUNNMYND 1:50

SKÝRINGAR SJÁ TEIKN. NR. -01
SNIÐ SJÁ TEIKN. NR. - 08
JÁRN Í PLÖTU SJÁ TEIKN. NR. 11

HAFNARFJARÐARBÆR
26 NÓV 1992
SAMÞYKKT BYGGINGARFULLTRÚA

ÁLFHOLT 32. HAFNARFIRÐI.

JÁRN Í VEGGI 2. HÆÐAR

MÆLIKVARÐI 1:50

KRISTJÁN STEFÁNSSON TÆKNIFRÆÐINGUR F.T.F.I.
REYKJAVÍKURVEGI 68, HAFNARFIRÐI SÍMI 652100

| | |
|---|---|
| DAGS | SEPT 1992 |
| HANNAÐ | K.S |
| TEIKNAÐ | K.S |
| VERK NR. | FLOKKUR |
| 9204 | 01 |
| TEIKNING NR. | 10 |