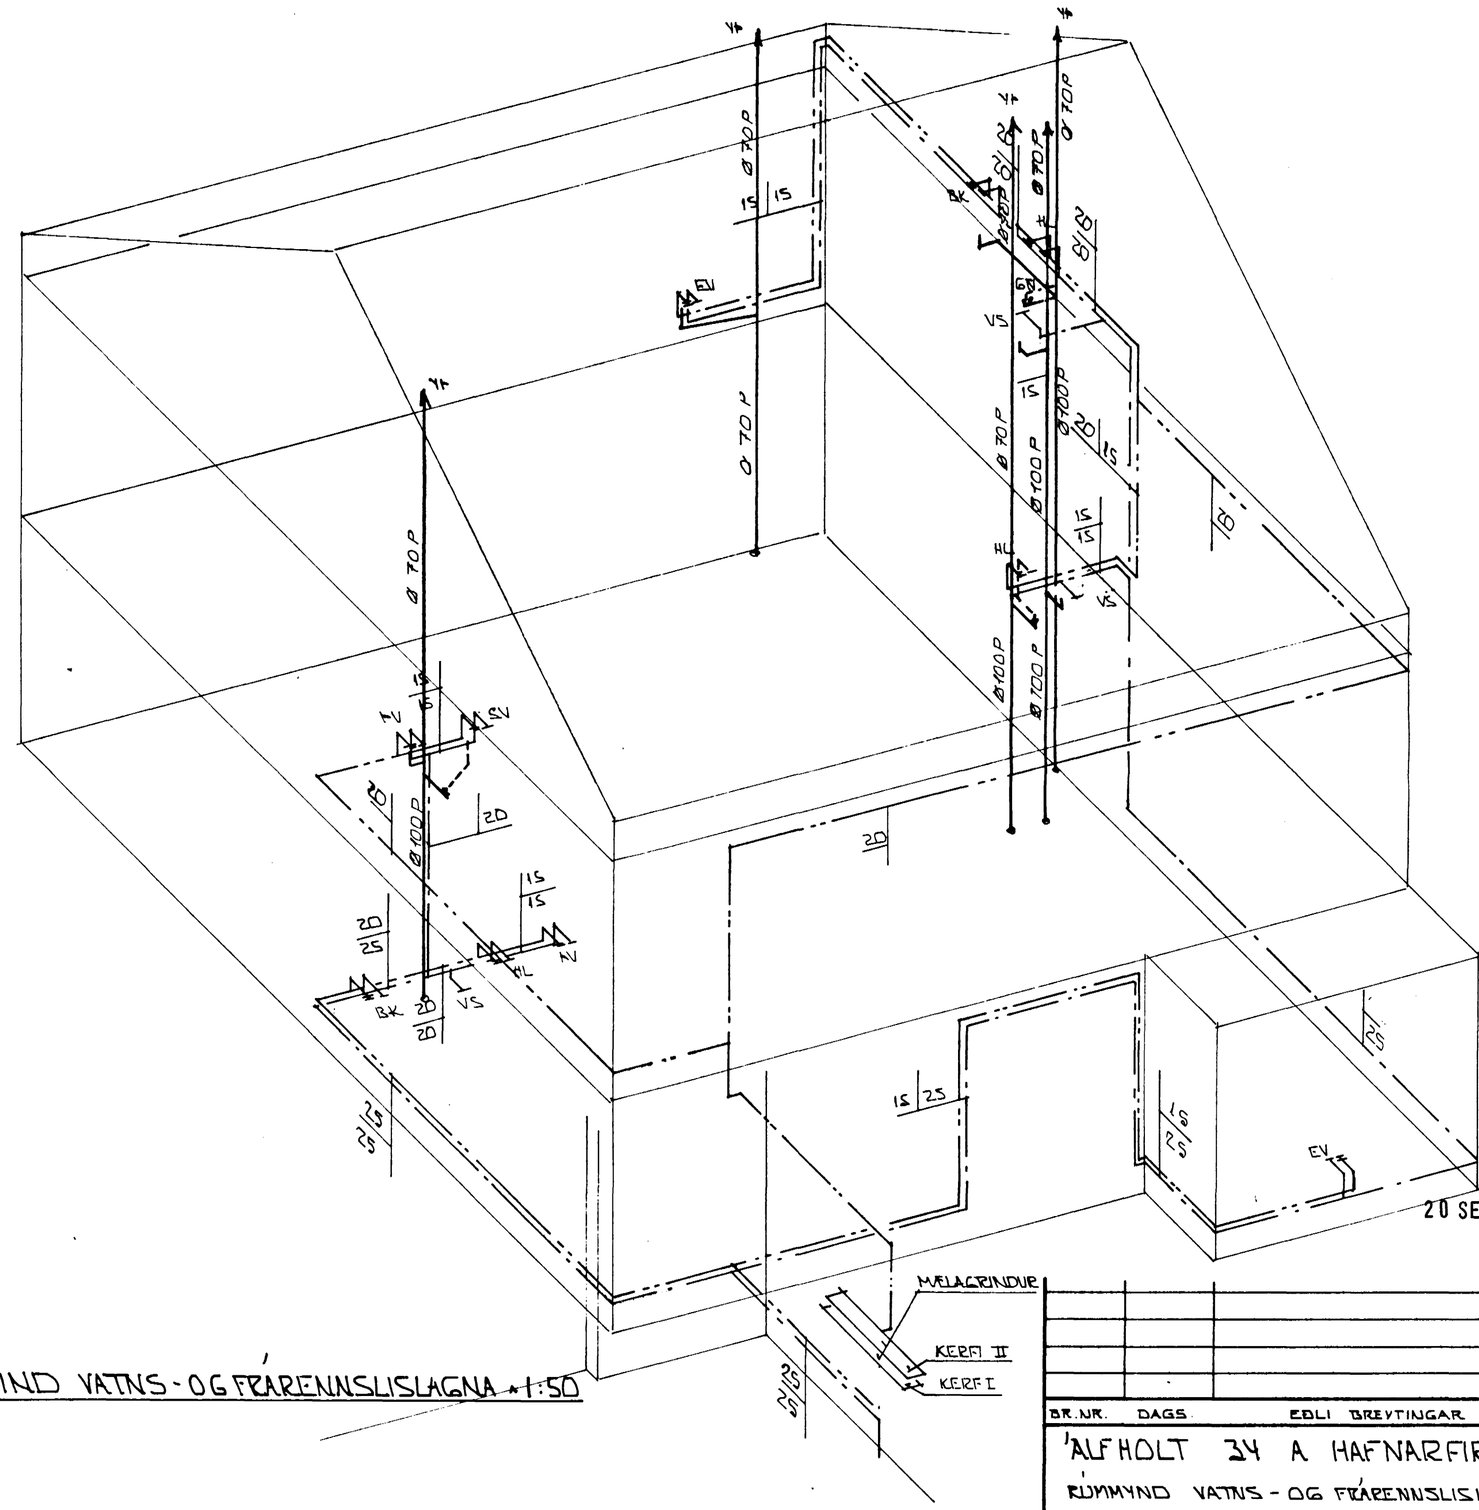

RUMMYND VATNS- OG FRÁRENNSLISLAGNA - 1:50

20 SEP 1990

HAFNARFJARÐARBÆR
BYGGINGAFULLTRÚINN

BR.NR.	DAGS.	EÐLI BREYTINGAR	SIGN.

'ALFHOLT 34 A HAFNARFIRÐI

RUMMYND VATNS - OG FRÁRENNSLISLAGNA

MÆLIKV. A1:50

DAGS.	ÁG' 90
HANNAÐ	G.Þ.
TEIKNAÐ	ÁÞ.
VERK NR.	9028
BLAÐ NR.	2-07

SIGURÐUR ÞORLEIFSSON TÆKNIFRÆÐINGUR F.T.F.I.
STRANDGÖTU 11 HAFNARFIRÐI SÍMI 54751