



GRUNNMÝND 2. HÆÐ 1:50

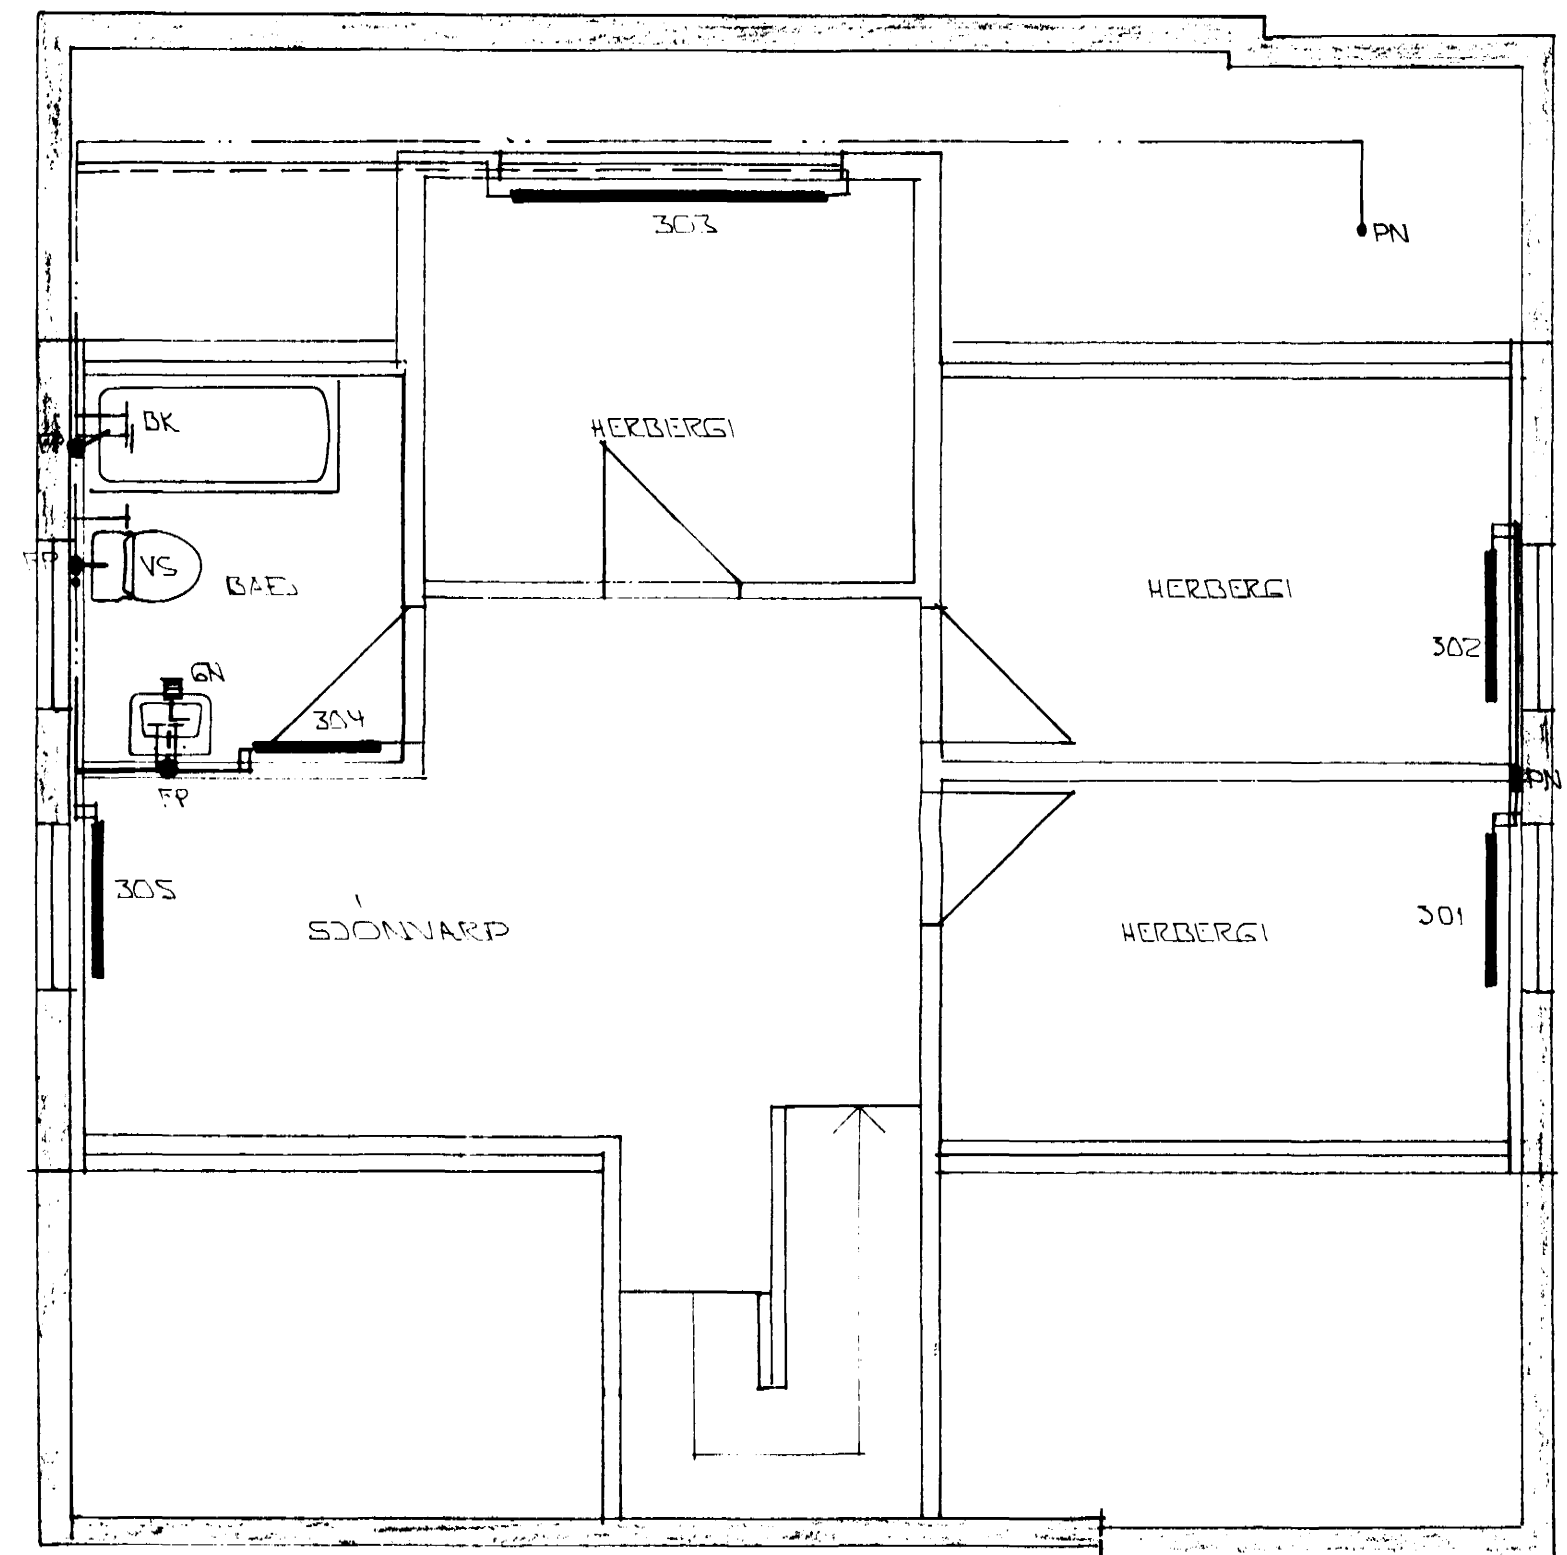

GRUNNMÝND 3. HÆÐ 1:50

24 MAJ 1991

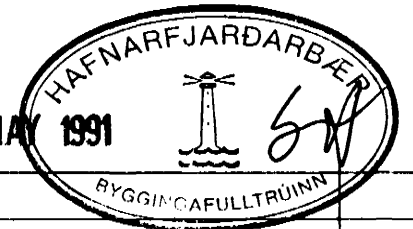

BR. NR.	DAGS	EDLI	BREYTINGAR	SIGN.
<b>ALFHOLT 34 B HAFNARFJARDAR</b> HITA- VATNS OG FRÆNNISLAGNIR 2. OG 3. HÆÐ MÆLIKV. 1:50				DAGS APRIL '91 HANNAÐ TEIKNAD VERK NR. 9028
<b>SIGURÐUR ÞORLEIFSSON</b> TEKNIFRÆÐINGUR F.T.F.I. STRANDGÖTU 11 HAFNARFJARDAR SÍMI 54751/54255				BLAD NR. 2-04