


GRUNNMYND 1:50

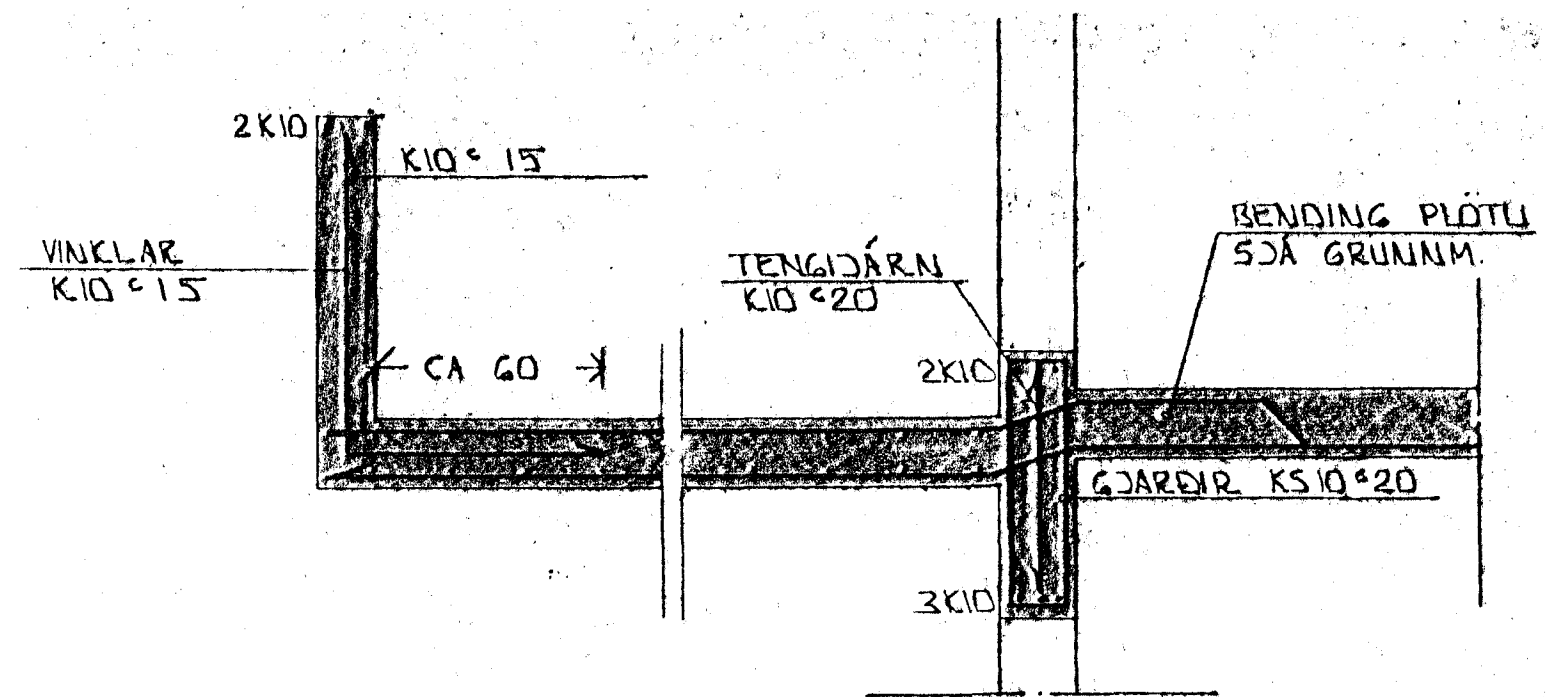


SNID 7-7 1:20

<b>STEYPA:</b>
S > 250
VS S 0.5
LOFT ≥ 4 1/4
SEMENT ≥ 300 KG/M <sup>3</sup>

SKÝRINGAR

ALMENNAR SKÝRINGAR SJÁ BL. NR. 1-01.  
ÚTTRÖPPLIK SJÁ BL. NR. 1-06-1-07.

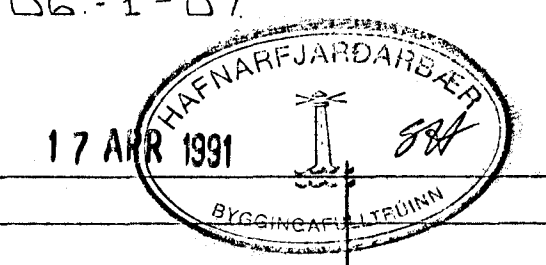

BR.NR.	DAGS	EÐLI BREVTINGAR	SIGN.
<b>ÁLFHOLT 34 B HAFNARFIRÐI</b> BENDING VEGGJA 1. HÆÐAR BENDING PLOTU YFIR 1 HÆÐ - SNID. MÆLIKV. 1:50 + 1:20			DAGS APRIL '91 HANNAÐ <i>[Signature]</i> TEIKNAD <i>[Signature]</i> VERK NR. <b>9028</b>
<b>SIGURÐUR ÞORLEIFSSON</b> TEKNIFRÆÐINGUR F.T.F.I. STRANDGÖTU 11 HAFNARFIRÐI SÍMI 54751/54255			BLÁÐ NR. <b>1-04</b>