


GRUNNMYND • 1:50

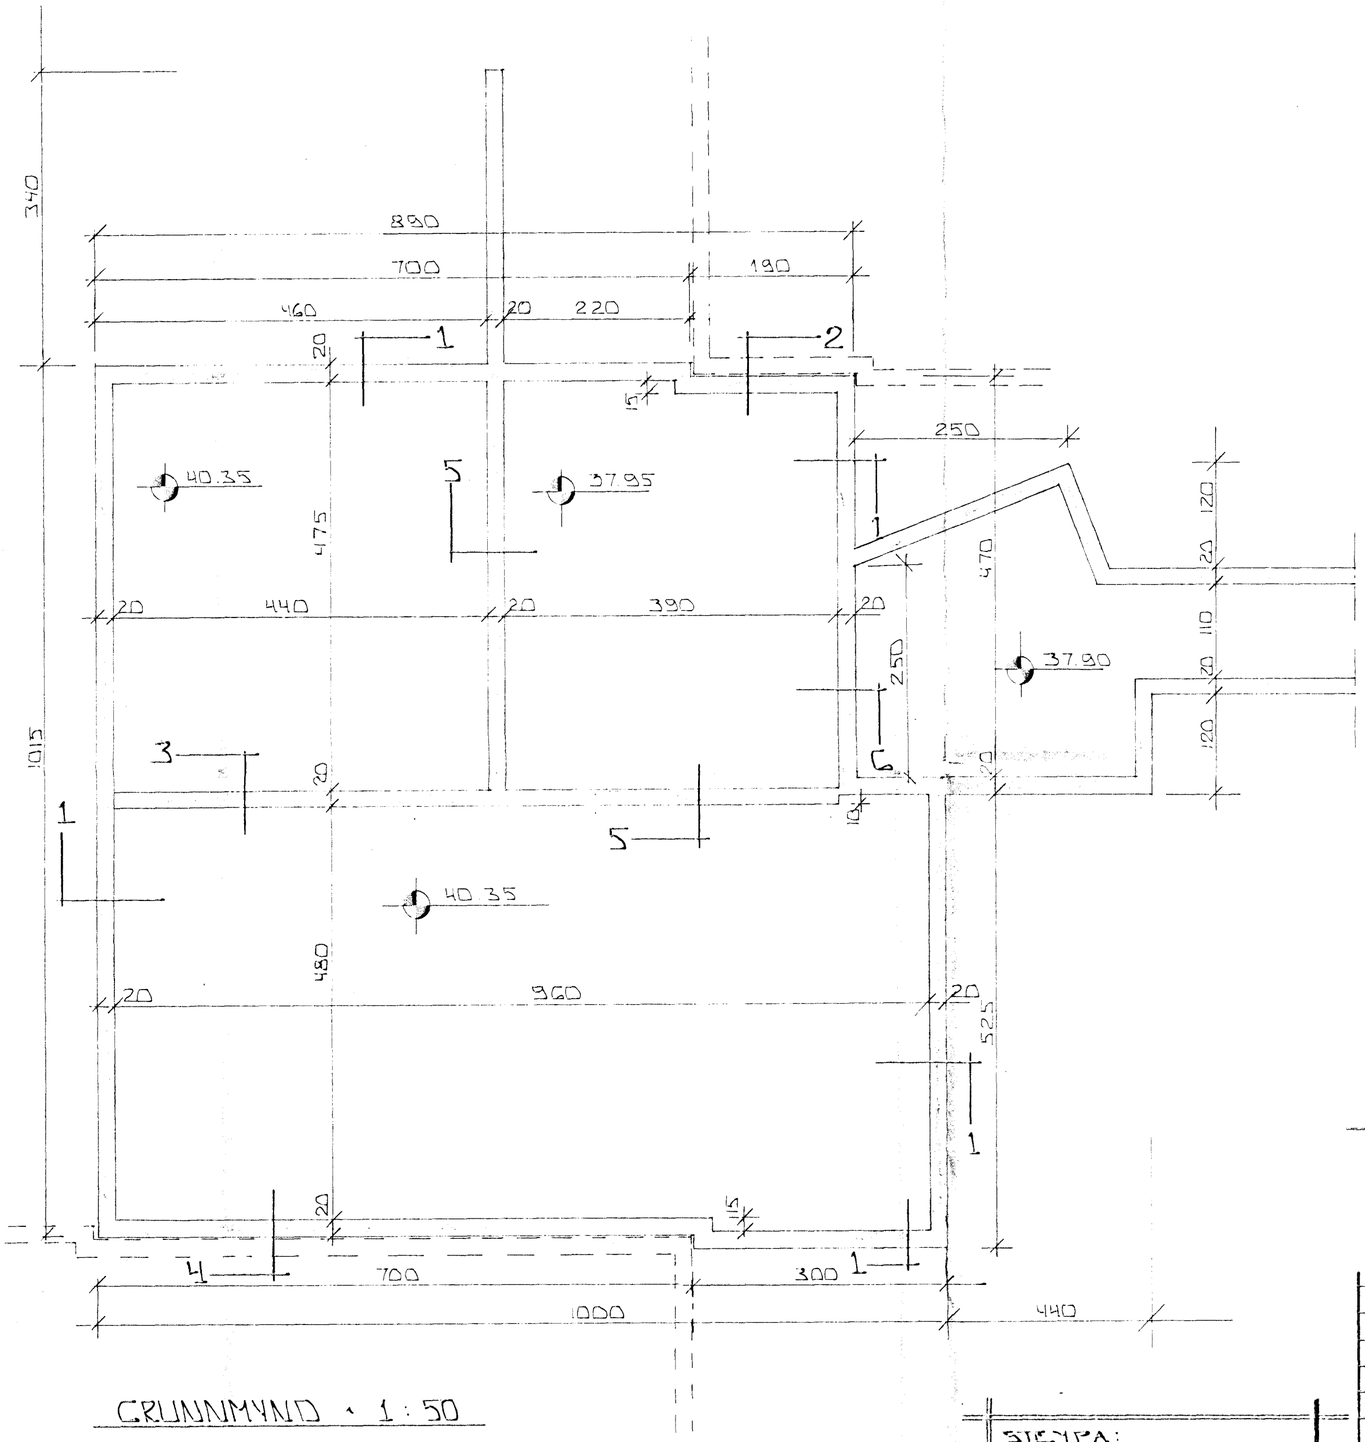


GRUNNMYND • 1:50

## SKÝRINGAR

ALMENNAR SKÝRINGAR SJÁ BL.NR 1-01
SNIÐ SJÁ BL.NR 1-03

HAFNARFJARÐARBÆR
1 OCT 1990
BYGGINGAFULLTRÚINN

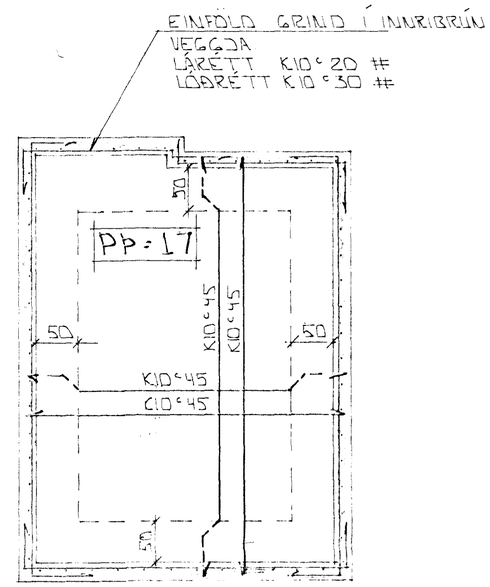STEYPA:
S > 250
VS ≤ 0.5
LOFT ≥ 6%
SEMENT/ ≥ 300 KG/M³

| BR.NR | DAGS | EÐLI BREYTINGAR | SIGN. |
|---|---|---|---|

ÁLFHOLT 34 B HAFNARFIRÐI
UNDIRSTÖÐUR - MÁLTEIKN.
BENDING VEGGJA K.SALLARA.
BENDING PLÖTU YFIR K.SALLARA.

MÆLIKV. ~ 1:50

SIGURÐUR ÞORLEIFSSON TEKNIFRÆÐINGUR F.Í.T.F.I.
STRANDGÖTU 11 HAFNARFIRÐI SÍMI 54751/54255

| | |
|---|---|
| DAGS | SEPT '90 |
| HANNAÐ | |
| TEIKNAÐ | GH |
| VERK NR. | 9028 |
| BLAÐ NR. | 1-02 |