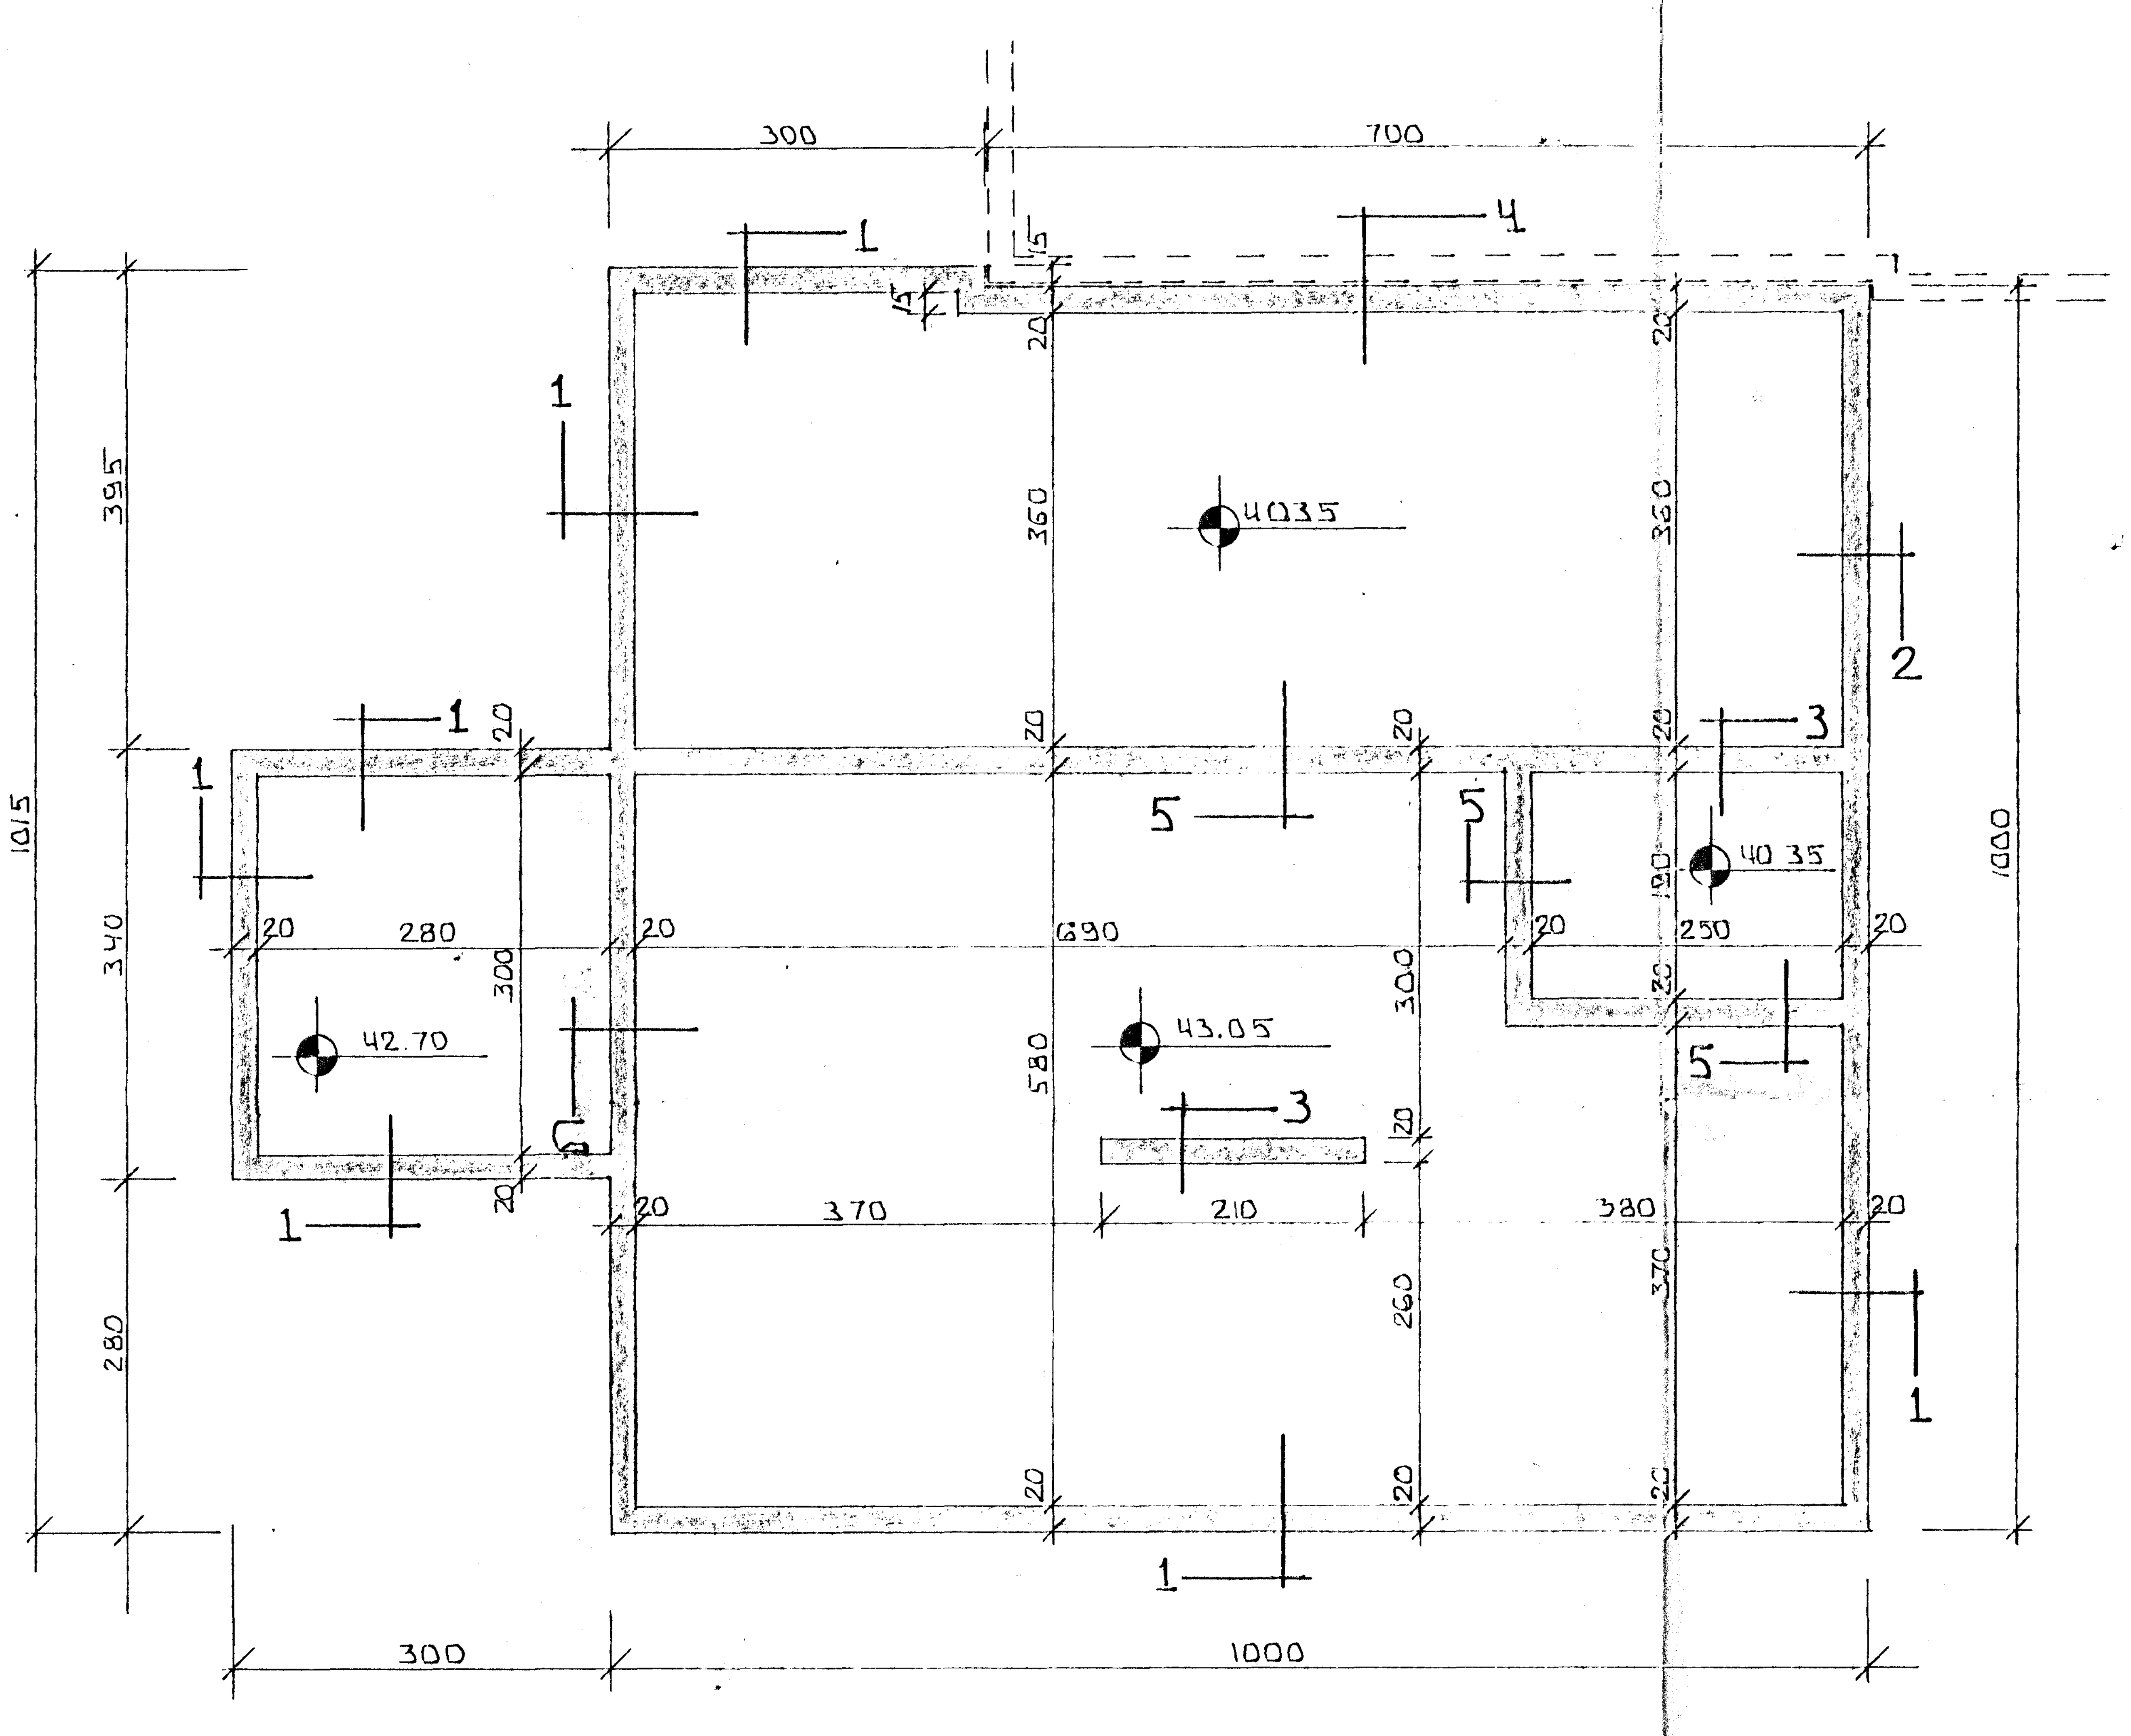

GRUNNMYND · 1 : 50

SKÝRINGAR

ALMENNAR SKÝRINGAR SJÁ BL. NR. 1-01.
SNIÐ Í UNDIRSTÖÐUR SJÁ BL. NR. 1 03.
STEYPA : S > 250 VS ≤ 0.5
LOFT ≥ 6 ‰
SEMENT ≥ 300 KG / M³

HAFNARFJARÐARBÆR 10 AUG 1990 BYGGINGAFULLTRÚINN

BR.NR.	DAGS.	EÐLI BREYTINGAR	SIGN.

ÁLFHOLT 36 HAFNARFIRÐI

UNDIRSTÖÐUR - MÁLTEIKN

MÆLIKV.: 1 : 50

DAGS. JÚLÍ '90
HANNAÐ
TEIKNAÐ GH
VERK NR. 9029
BLAÐ NR. 1-02

SIGURÐUR ÞORLEIFSSON TÆKNIFRÆÐINGUR F.T.F.Í.
STRANDGÖTU 11 HAFNARFIRÐI SÍMI 54751