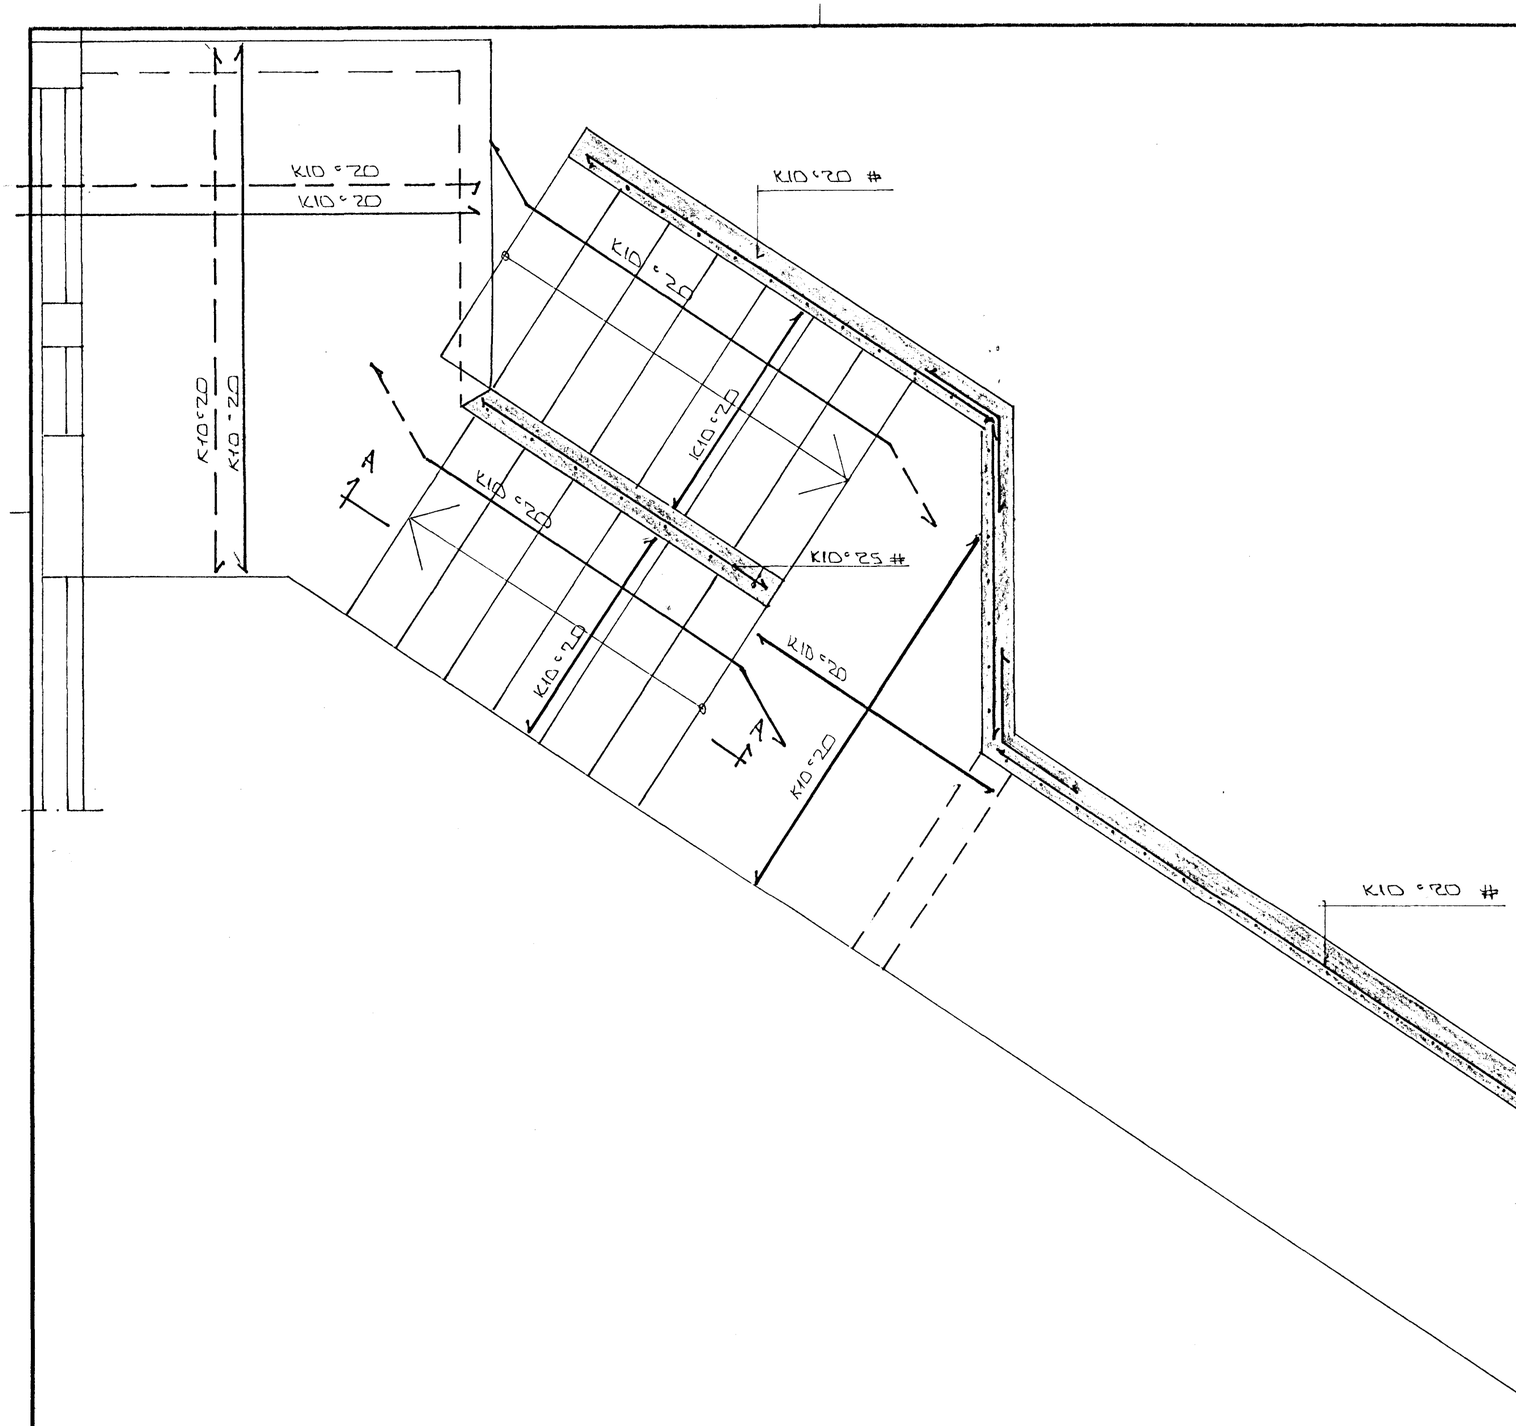

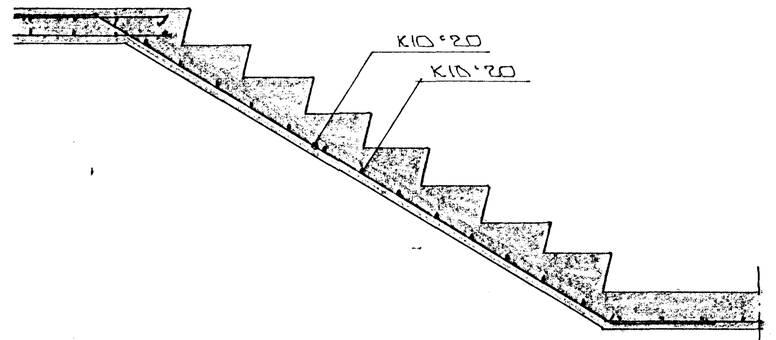

SNIÐ A - A Í TRÖPPUR 1:20

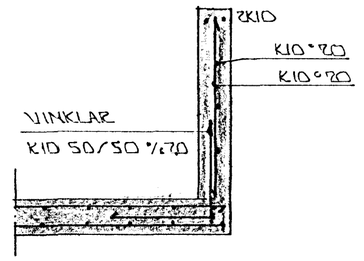

SNIÐ Í HANDRIÐ 1:20

HAFNARFJARÐARBÆR
BYGGINGAFULLTRÚINN
SH.
19 DEC 1991

BR.NR.	DAGS.	EÐLI BREYTINGAR	SIGN.

ÁLFHOLT 36 HAFNARFIRÐI

ÞÁRNIÐENDING ÚTITRAPPA.

MÆLIKV. 1:20

SIGURÐUR ÞORLEIFSSON TÆKNIFRÆÐINGUR F.T.F.Í.

STRANDGÖTU 11 HAFNARFIRÐI SÍMI 54751/54255

DAGS. DES'91

HANNAÐ

TEIKNAÐ SÞ.

VERK NR. 9029

BLAÐ NR.