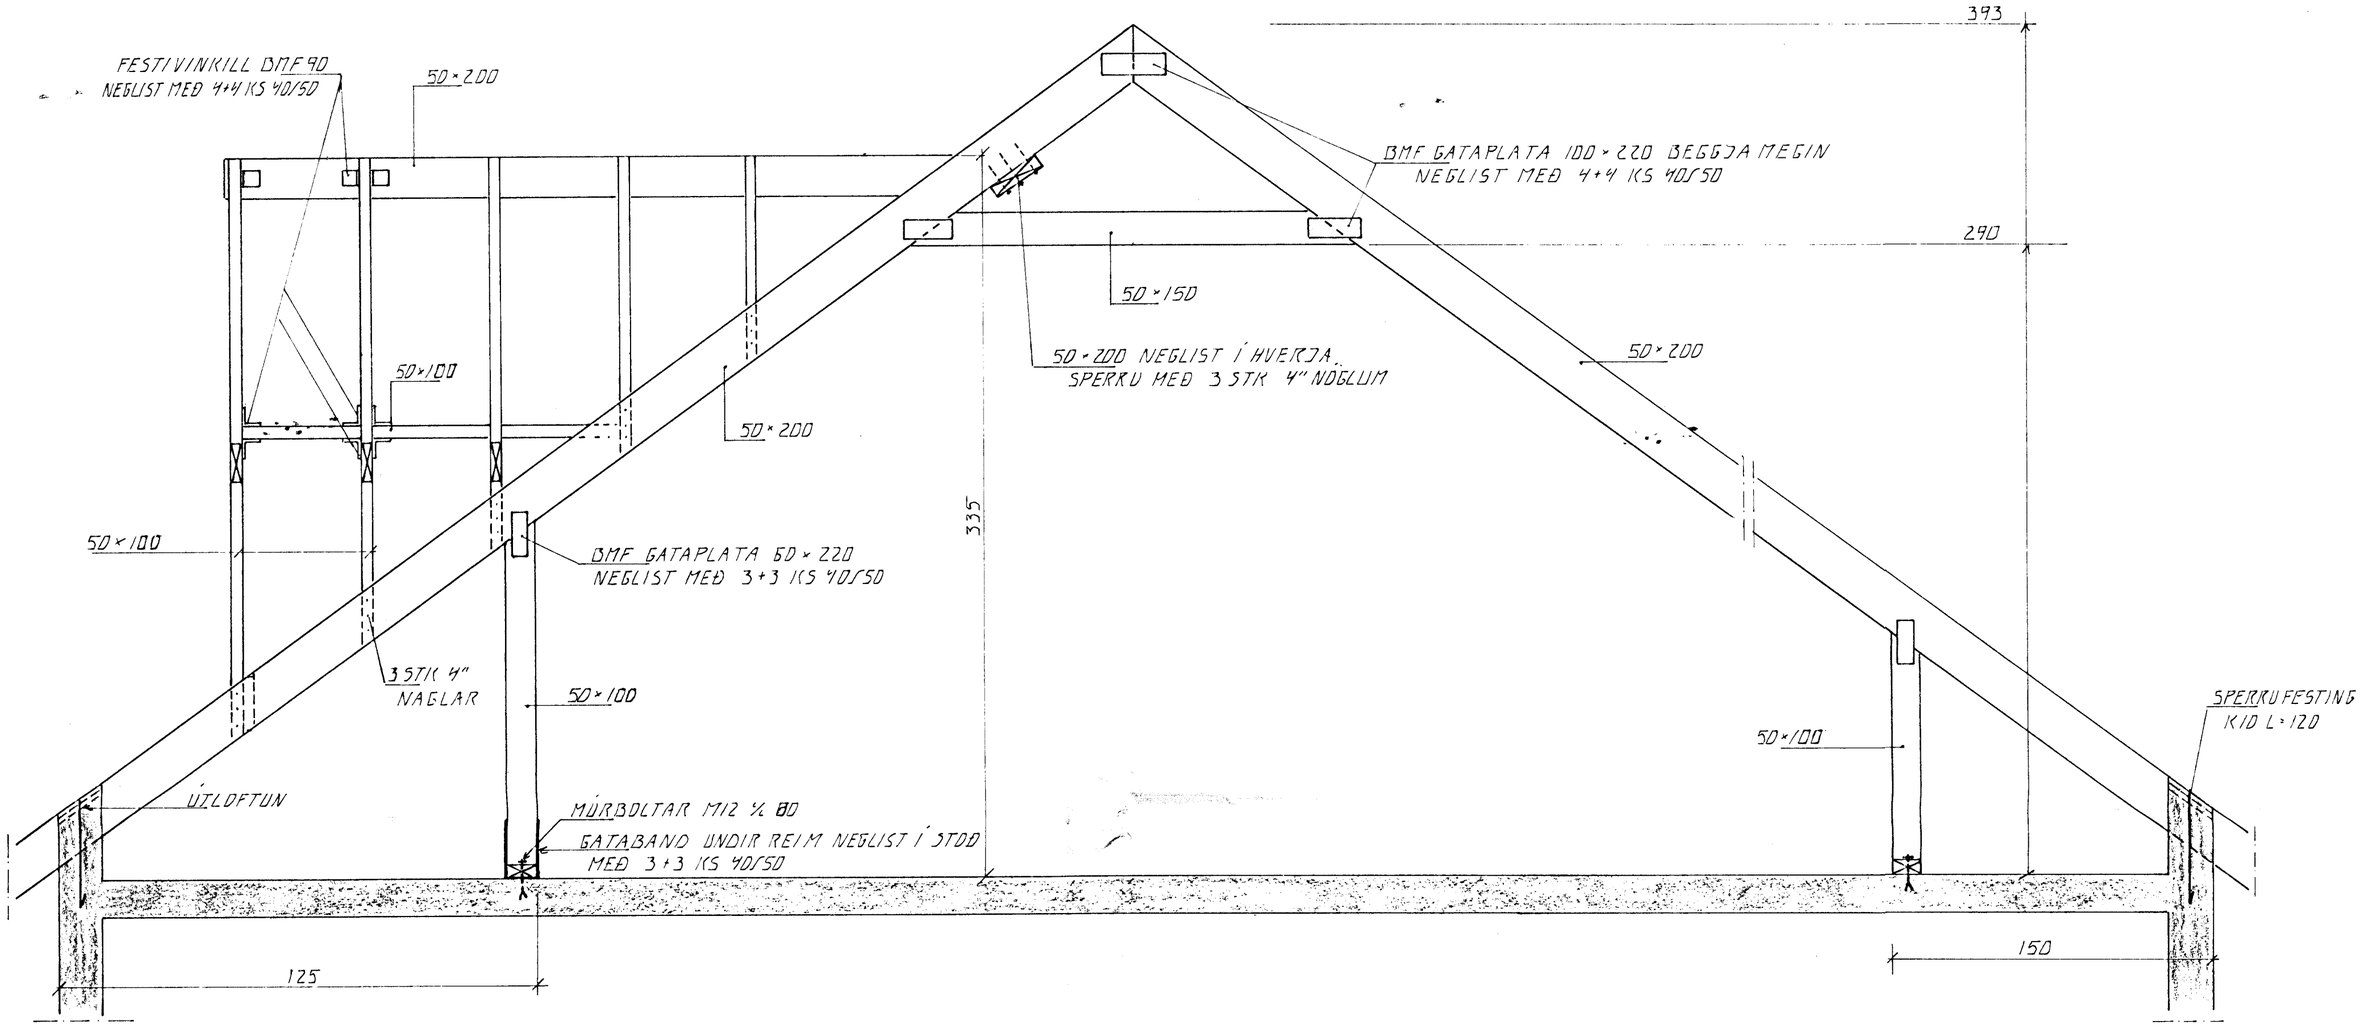

SNIÐ Í ÞAK. 1:20

18 JUL 1991

HAFNARFJARÐARBÆR
BYGGINGAFULLTRÚINN
A.S.Þ.

BR.NR.	DAGS	EÐLI BREYTINGAR	SIGN.

ALFHOLT 36 HAFNARFIRÐI

ÞAKVIRKI . SERMYND

MÆLIKV. 1:20

SIGURÐUR ÞORLEIFSSON TÆKNIFRÆÐINGUR F.T.F.I.

STRANDGÖTU 11 HAFNARFIRÐI SÍMI 54751/54255

DAGS.	JÚNÍ 91
HANNAÐ	Á.Á.
TEIKNAÐ	Á.Á.
VERK NR.	9029
BLAÐ NR.	1-07