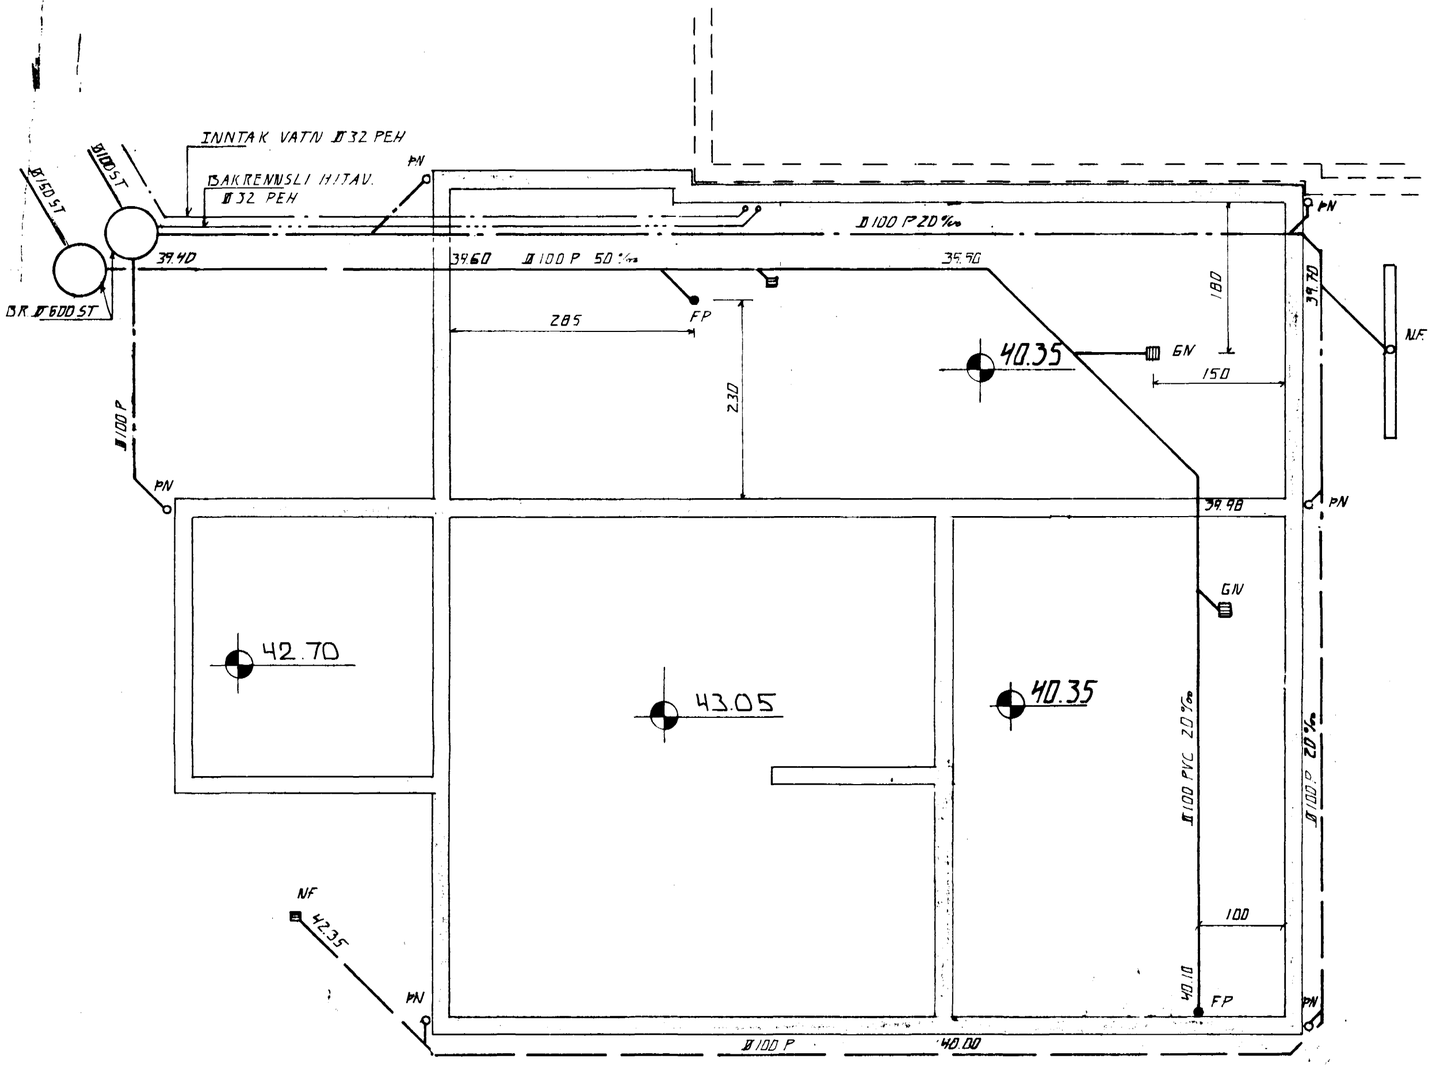

GRUNNMYND - 1:50

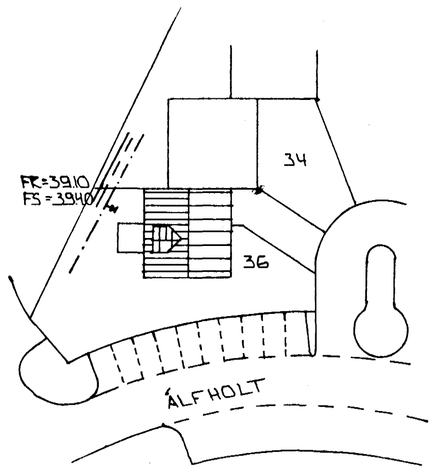

AFSTÖÐUMYND - 1:20

HAFNARFJARÐARBÆR
10 APR 1991
BYGGINGAFULLTRÚINN

BR.NR.	DAGS	EÐLI BREYTINGAR	SIGN.

ÁLFHOLT 36 HAFNARFIRÐI

GRUNNMYND - GRUNNLAGNA
AFSTÖÐUMYND

MÆLIKV. - 1 · 50 - 1 : 500

DAGS.	ÁGÚST '90
HANNAÐ	S.Þ.
TEIKNAÐ	S.Þ.
VERK NR.	9029
BLAÐ NR.	2-02

SIGURÐUR ÞORLEIFSSON TÆKNIFRÆÐINGUR F.T.F.Í.
STRANDGÖTU 11 HAFNARFIRÐI SÍMI 54751