


Samþykkt á fundi byggingar-  
nefndar þ. 30/10/1991  
BYGGINGARVALTÞINGIN  
HAFNARFIRÐI

ÚTLIT NORÐUR

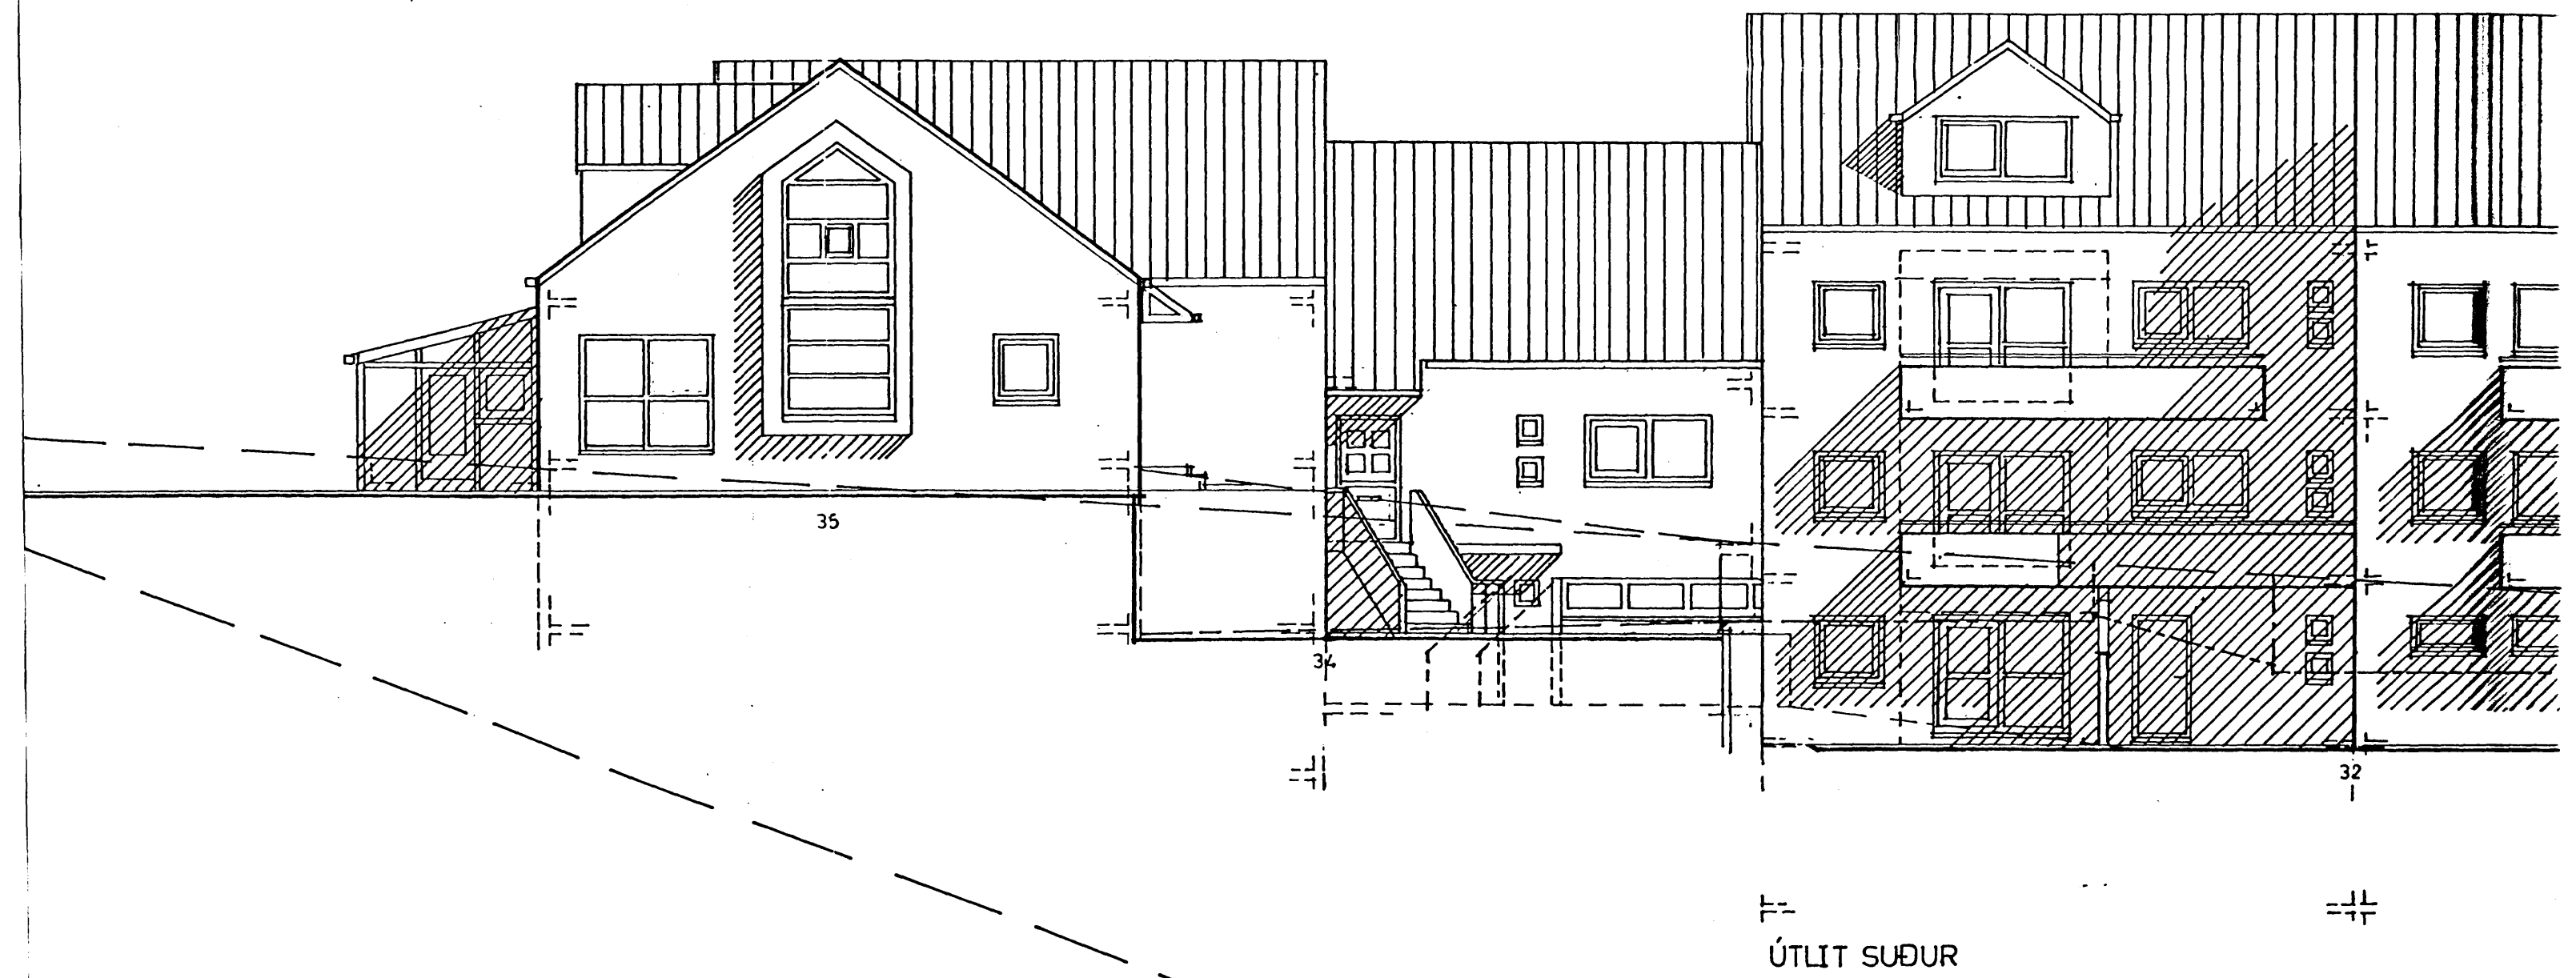

breytt 07.01.1991  
kjallari, gluggar h.

ALFHOLT 36, HAFNARFIRÐI  
Útlit, norður, suður.  
Mkv. d.: 100 dag. 07.07.1990 bl.: 07  
Sigurþór Aðalsteinsson, arkitekt FAI  
*Sigurþór Aðalsteinsson*