


Samþykkt á fundi bygginga-
nefndar þ. 30/10 1991

BYGGINGAVALTÞÚNNI
S. HANSEN

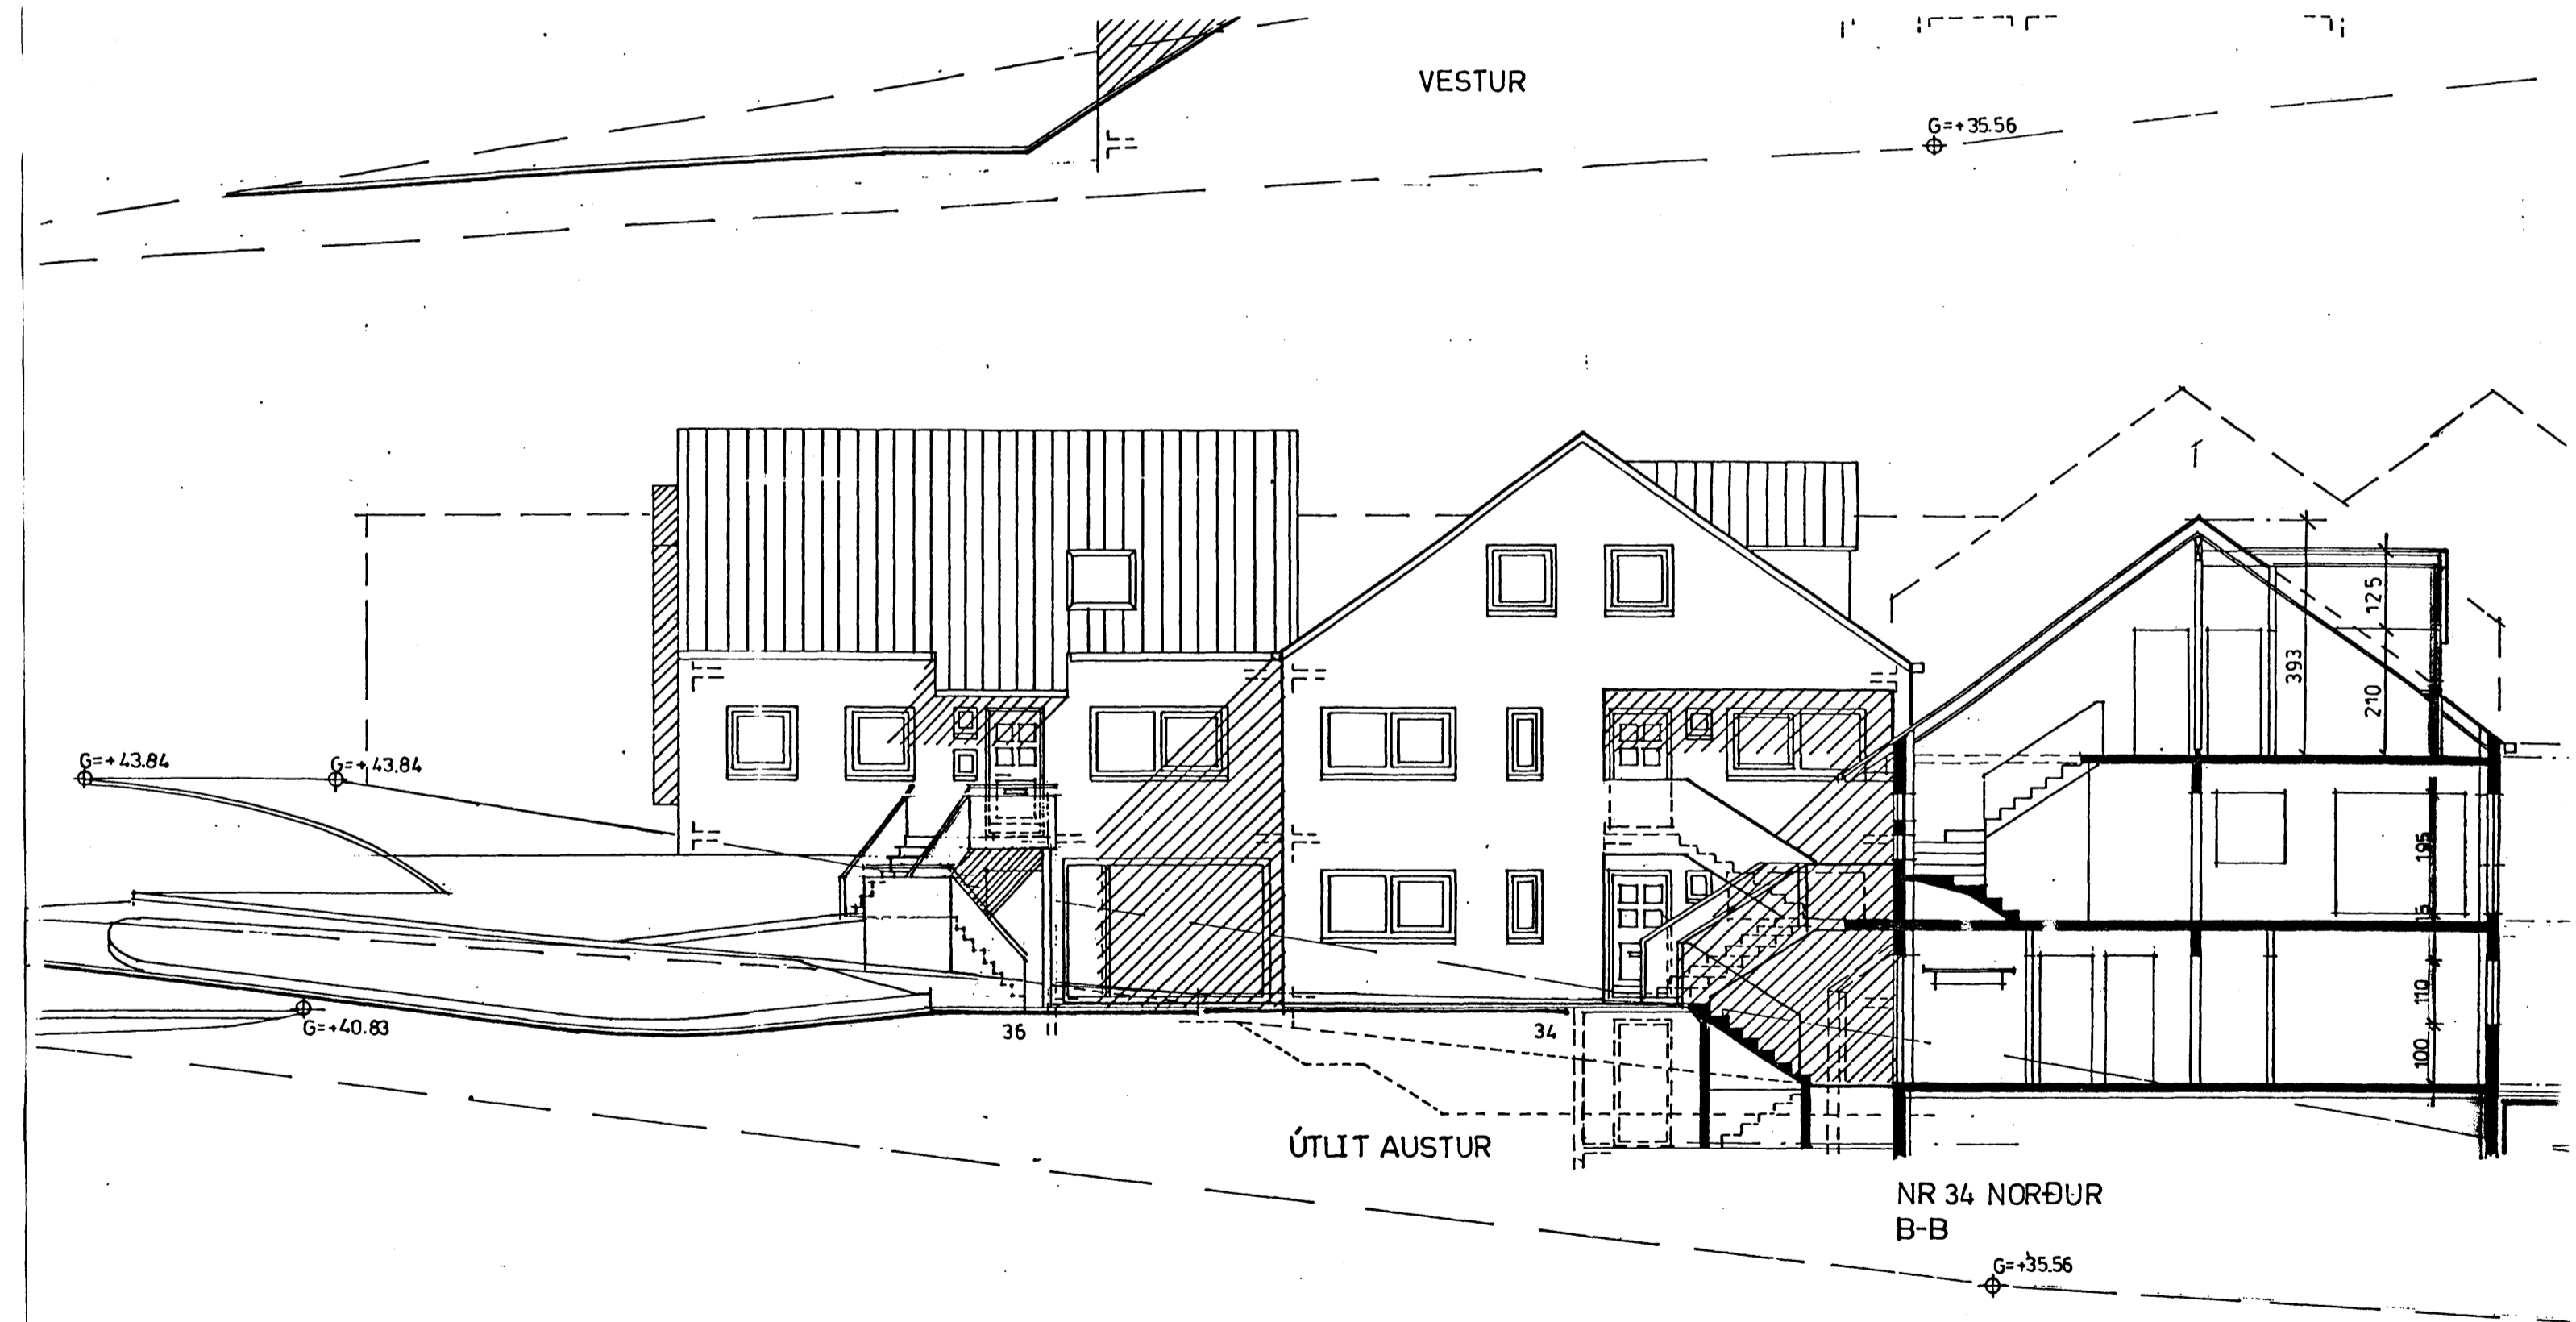

brétt 07.01.1991
kjarllari, gluggar

ALFHOLT 36, HAFNARFIRÐI

Útlit, vestur, austur, sniðmynd (34 no)

Mkv.: 1: lóðdag.: 07.07.1990 bl.: 08

Sigurþór Aðalsteinsson, arkitekt FAI

Sigurþór Aðalsteinsson