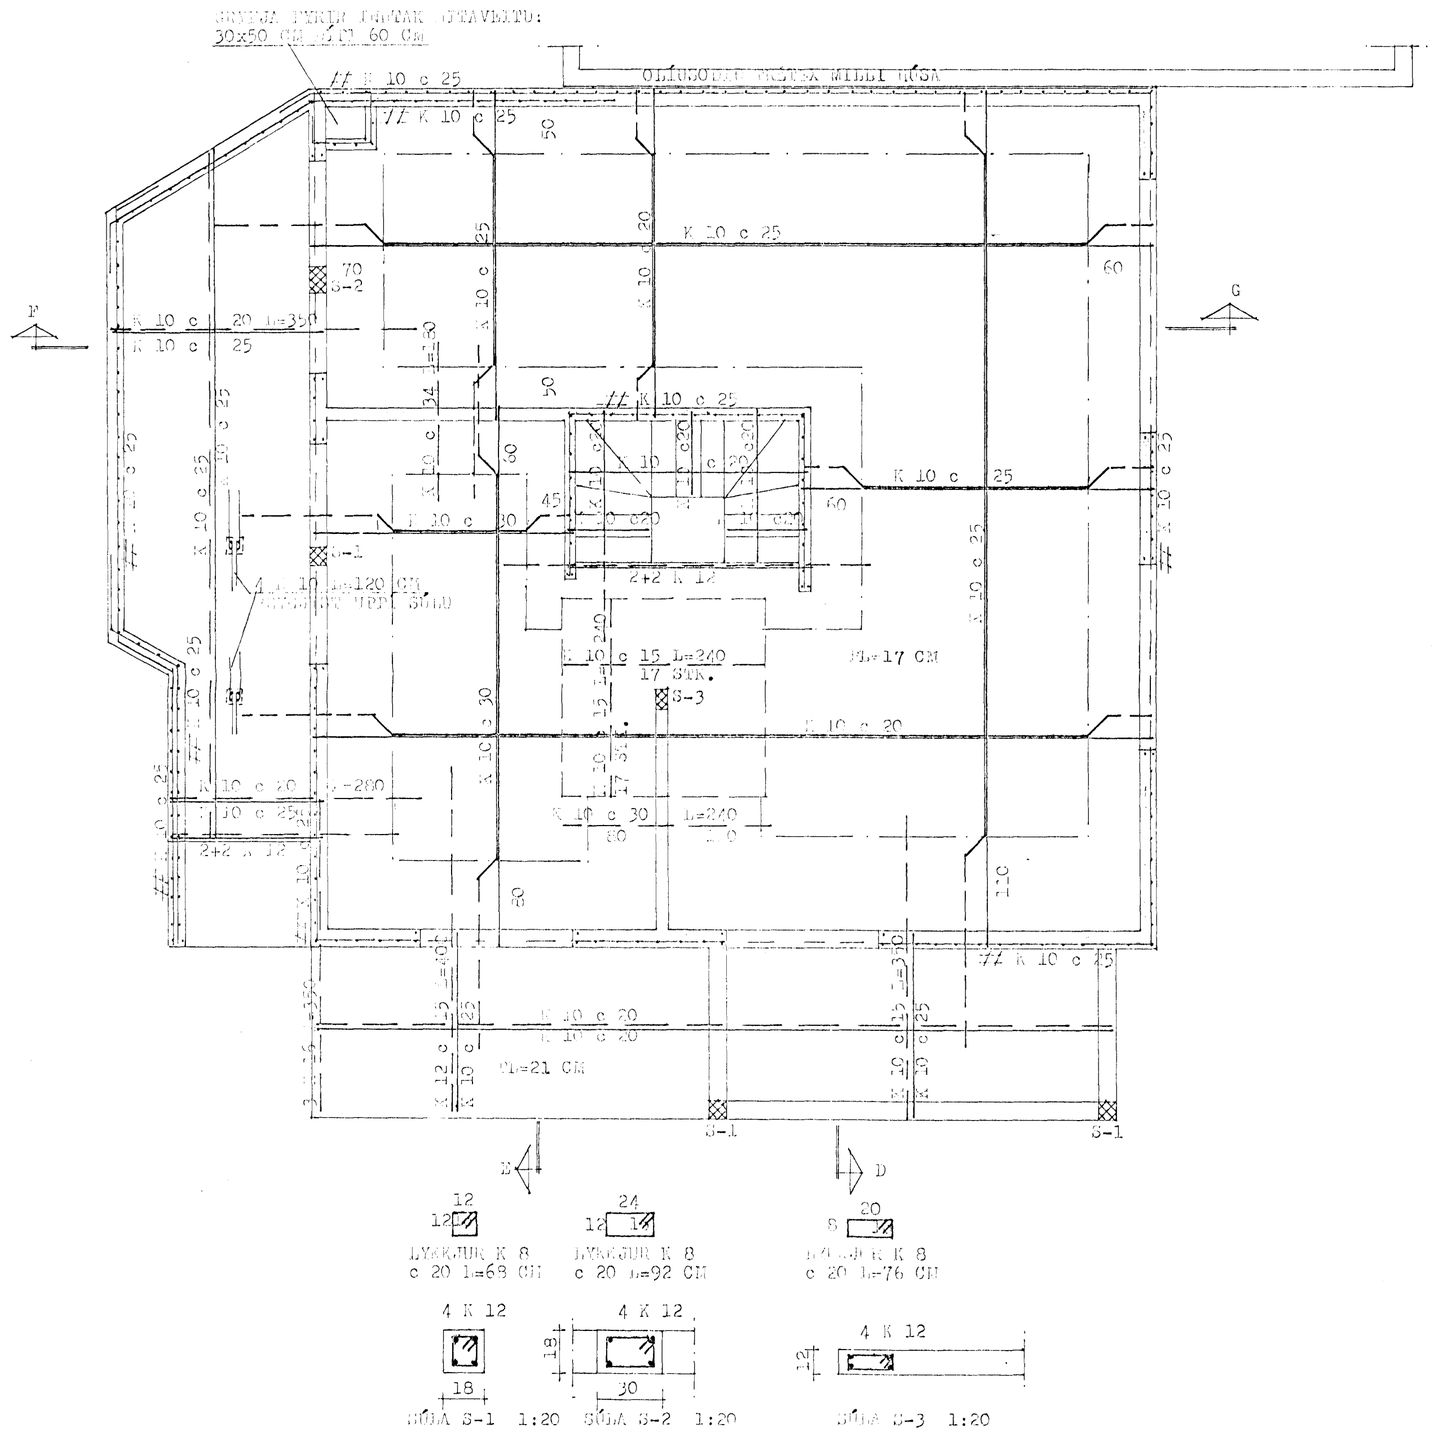

12 JUL 1990 SH
HAFNARFJARÐARBÆR
BYGGINGAFULLTRÚINN

HERMANN ÍSEBARN MTFÍ		
ÁLFHOLT NR. 38		
MÆLIKVARÐI	1:20 1:50	JÁRNBENT STEINSTEYPA LOFTPLATA NEÐRI HÆÐAR OG VEGGIR GRUNNLYND OG SNIÐ
DAGS.	JÚNÍ 1990	
BLAÐ	7	Hermann Ísebarn