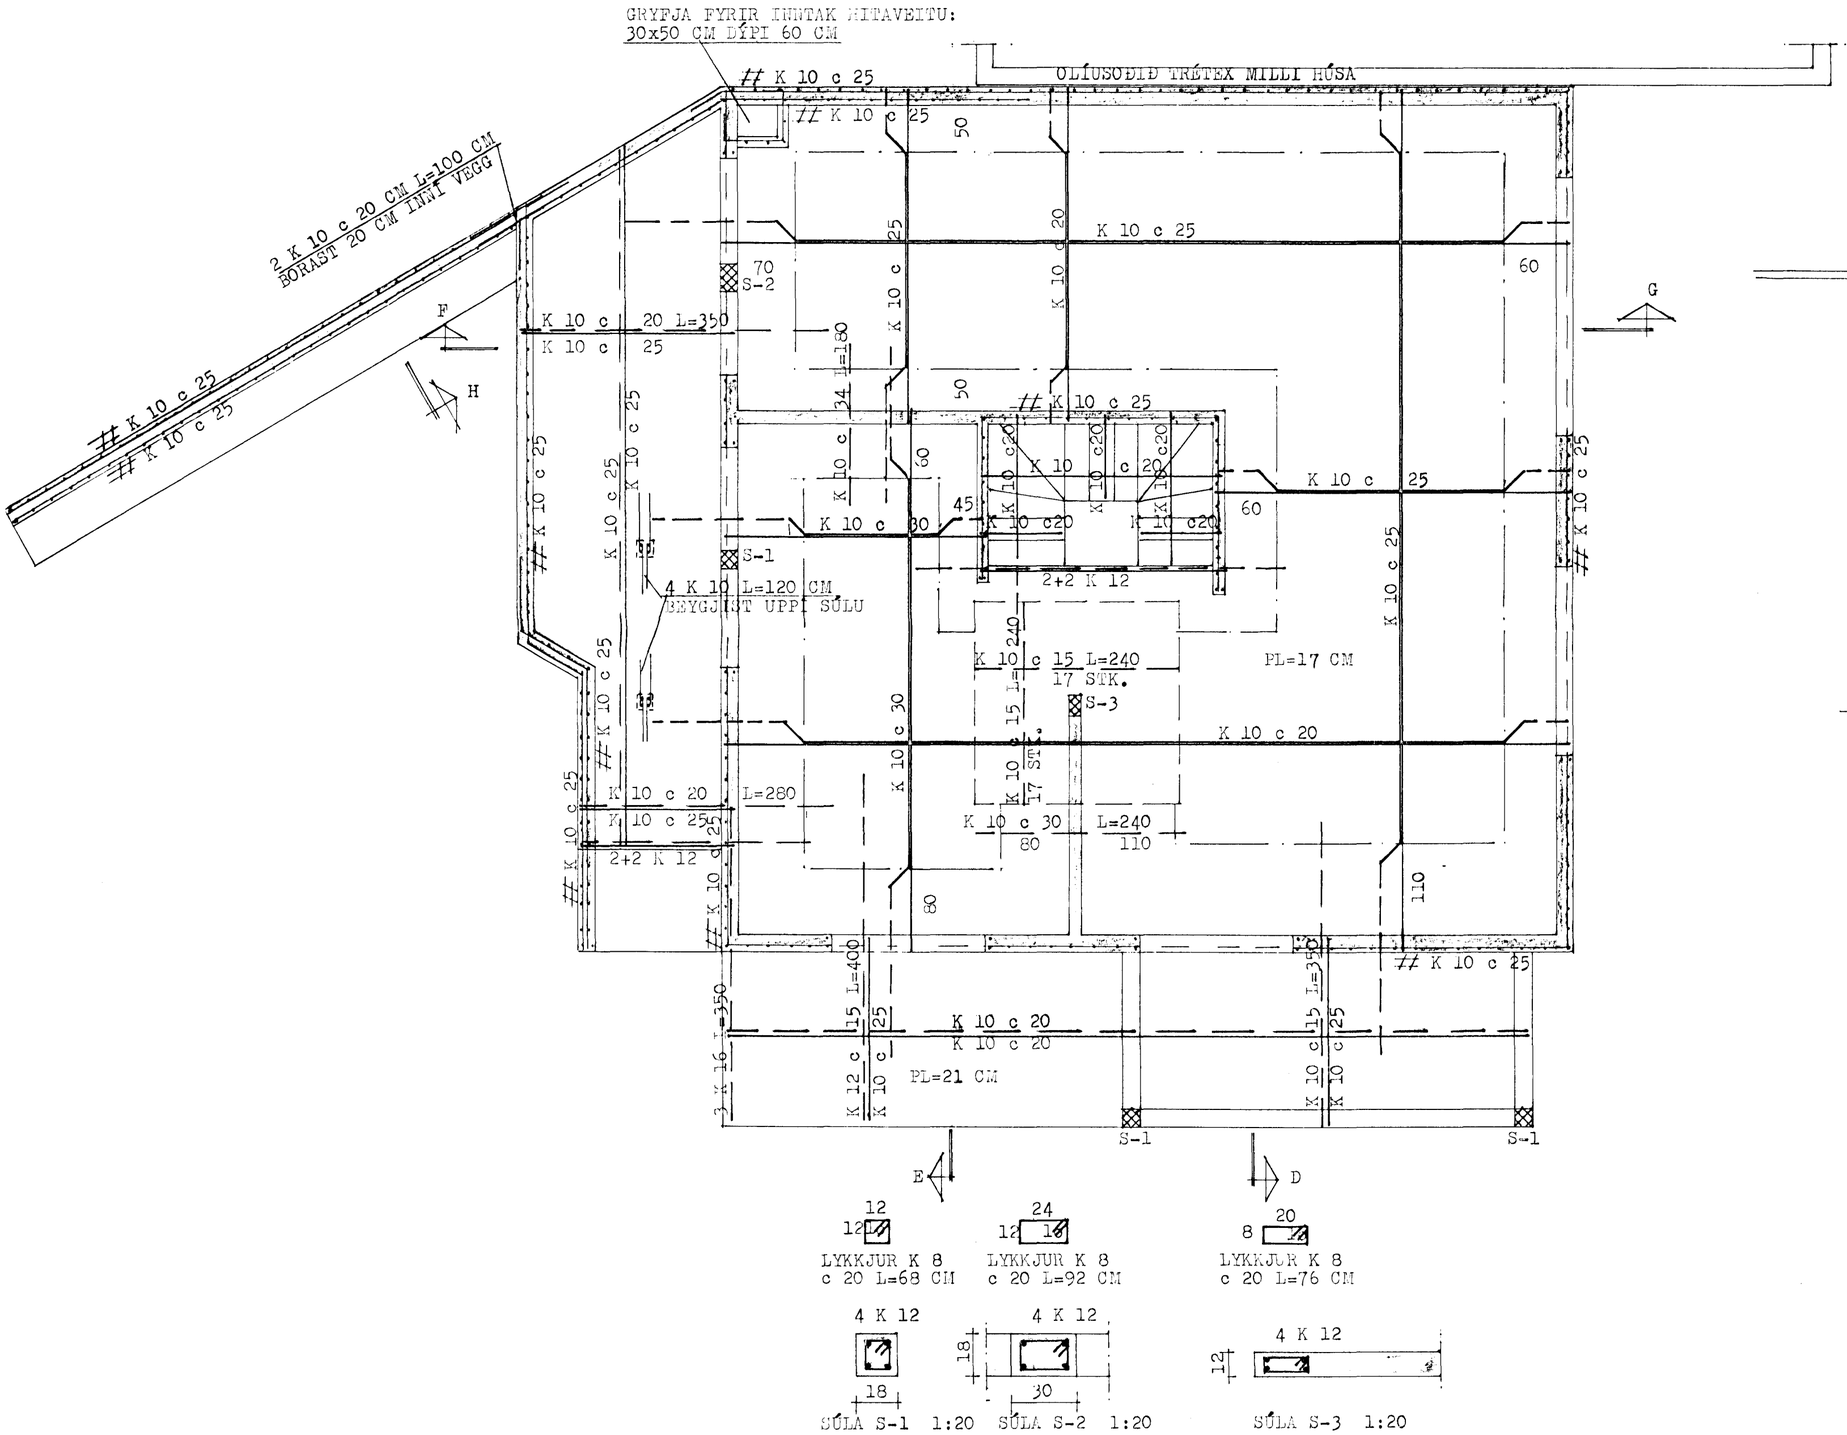

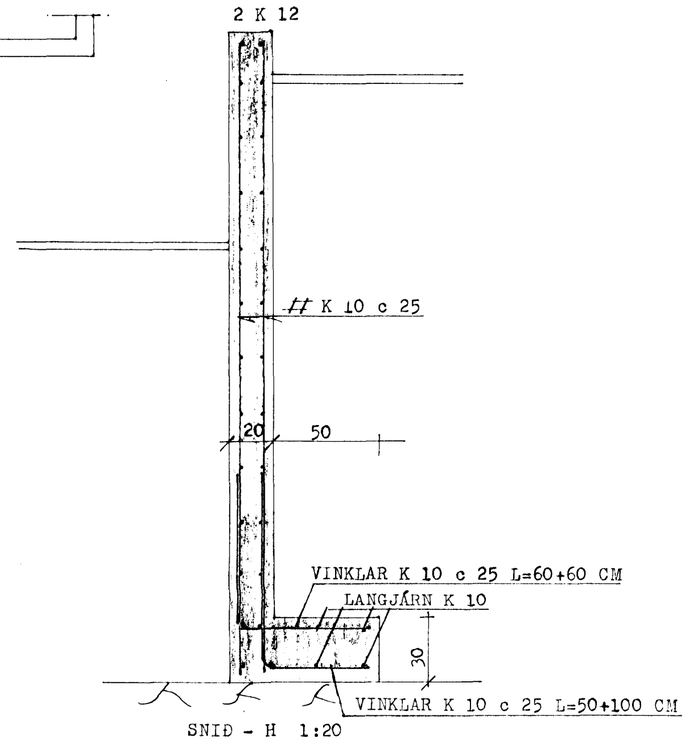

HAFNARFJARÐARBÆR
BYGGINGAFULLTRÚI
11 NOV 1991

BREYTT Í OKT.1991

HERMANN ISEBARN MTFI		
ÁLFHOLT NR.38		
MÁL	1:20 1:50	JÁRNBENT STEINSTEYPA LOFTPLATA NEÐRI HÆÐAR OG
DAGS.	JÚNÍ 1990	VEGGIR GRUNNMYND OG SNIÐ
BLAÐ	7.	Hermann Ísebarn