



HITAVEIÐA

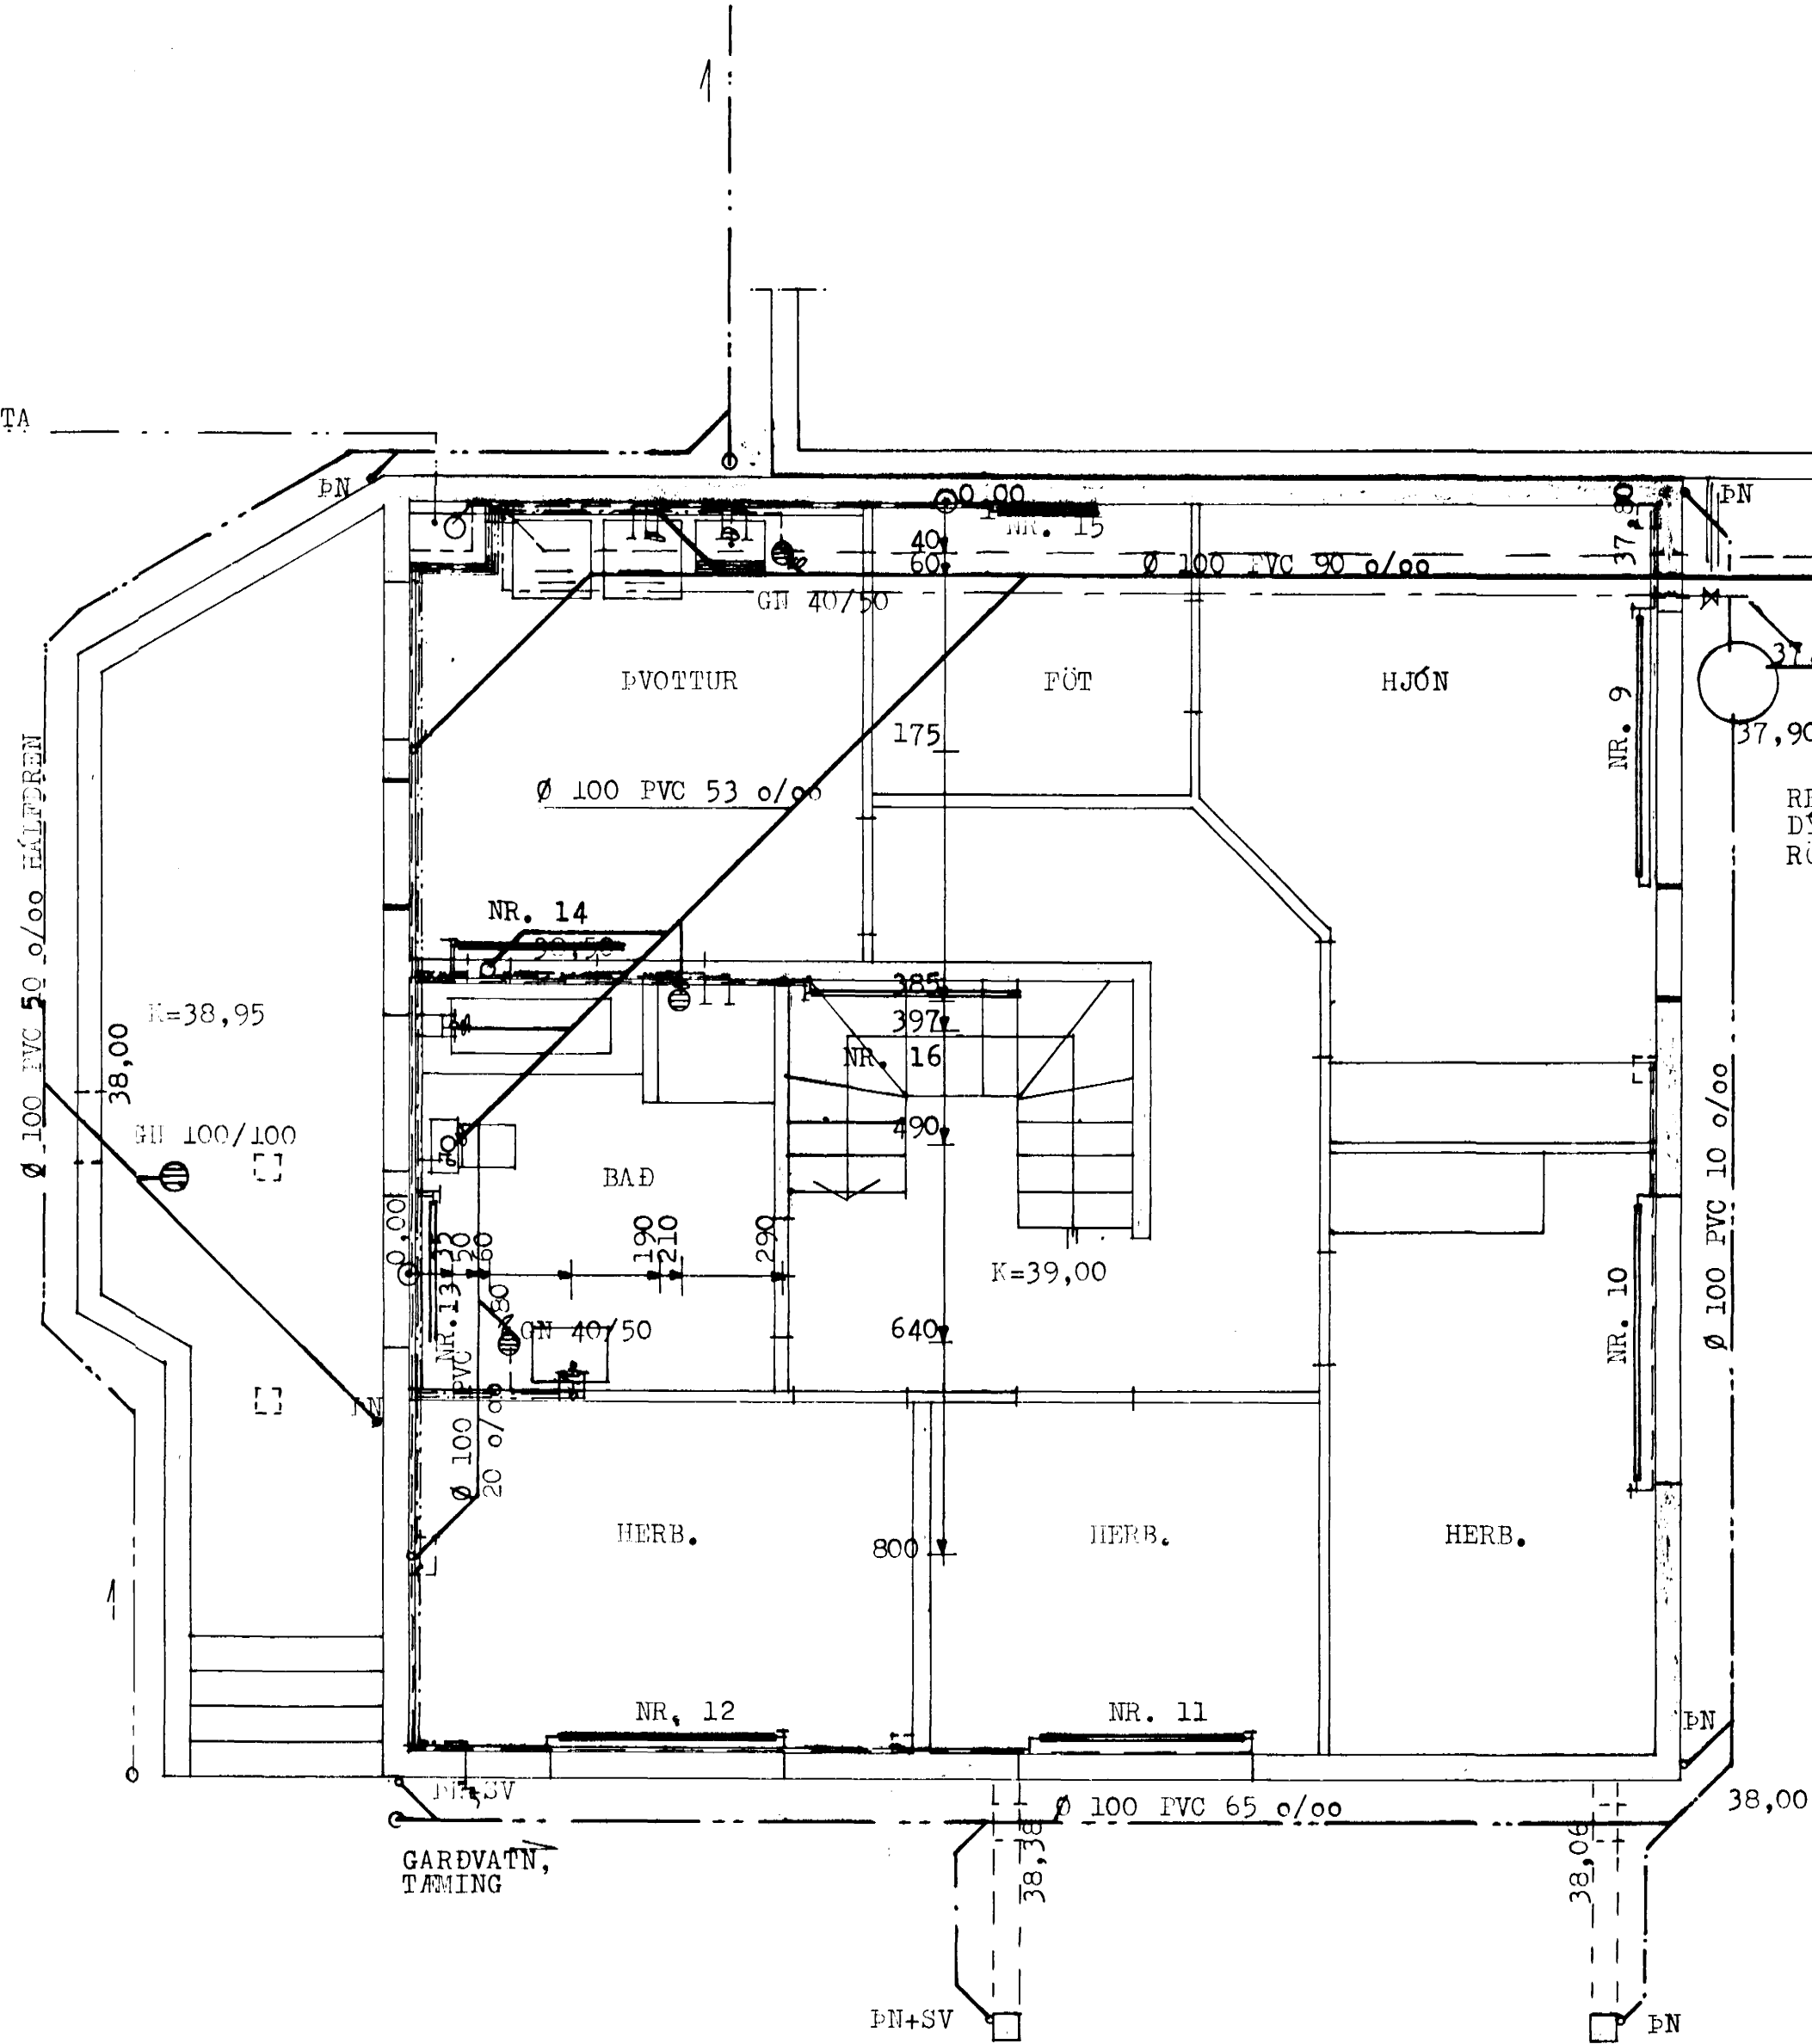

Ø 25 PEH FYRIR ÞAKRENNSLI HITTA TENGIST STEINLÖGN
 Ø 100 PVC 112 o/oo
 Ø 100 PVC 80 o/oo
 KALT VATN, HEILMAD Ø 32 PEH
 BRUNNAR Ø 600 MM
 RENNILOKI Í JÖRD
 DÝPI 120 CM
 RÜR UM SPINDIL

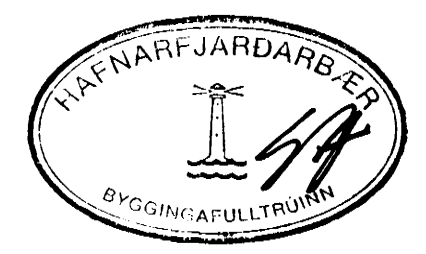

SKÝRINGAR:
 ALLT EFTIR OG FRÁGANGUR FRÁRENNISLAGNA SKAL VERA
 SAMVÆMT REGlugERÐ OG ÍSL. STADLI UM ÞLASTLAGNIR.
 GATA SKAL ÞESS AÐ EÐLILEG ÞENNSLA HINDRIST ÞEKKI
 Á LÖGNUM.

BREYTT Í NÓV. 1990

HERMANN ISEBARN		MPTI
ÁLFHOLT NR. 38		
MÁL	1:50	FRÁRENNISLIS, VATNS OG HITALAGNIR
DAGS.	JÚNÍ 1990	GRUNNMYND EFTIR HÆÐAR
BLAÐ	3	<i>Hermann Iseborn</i>