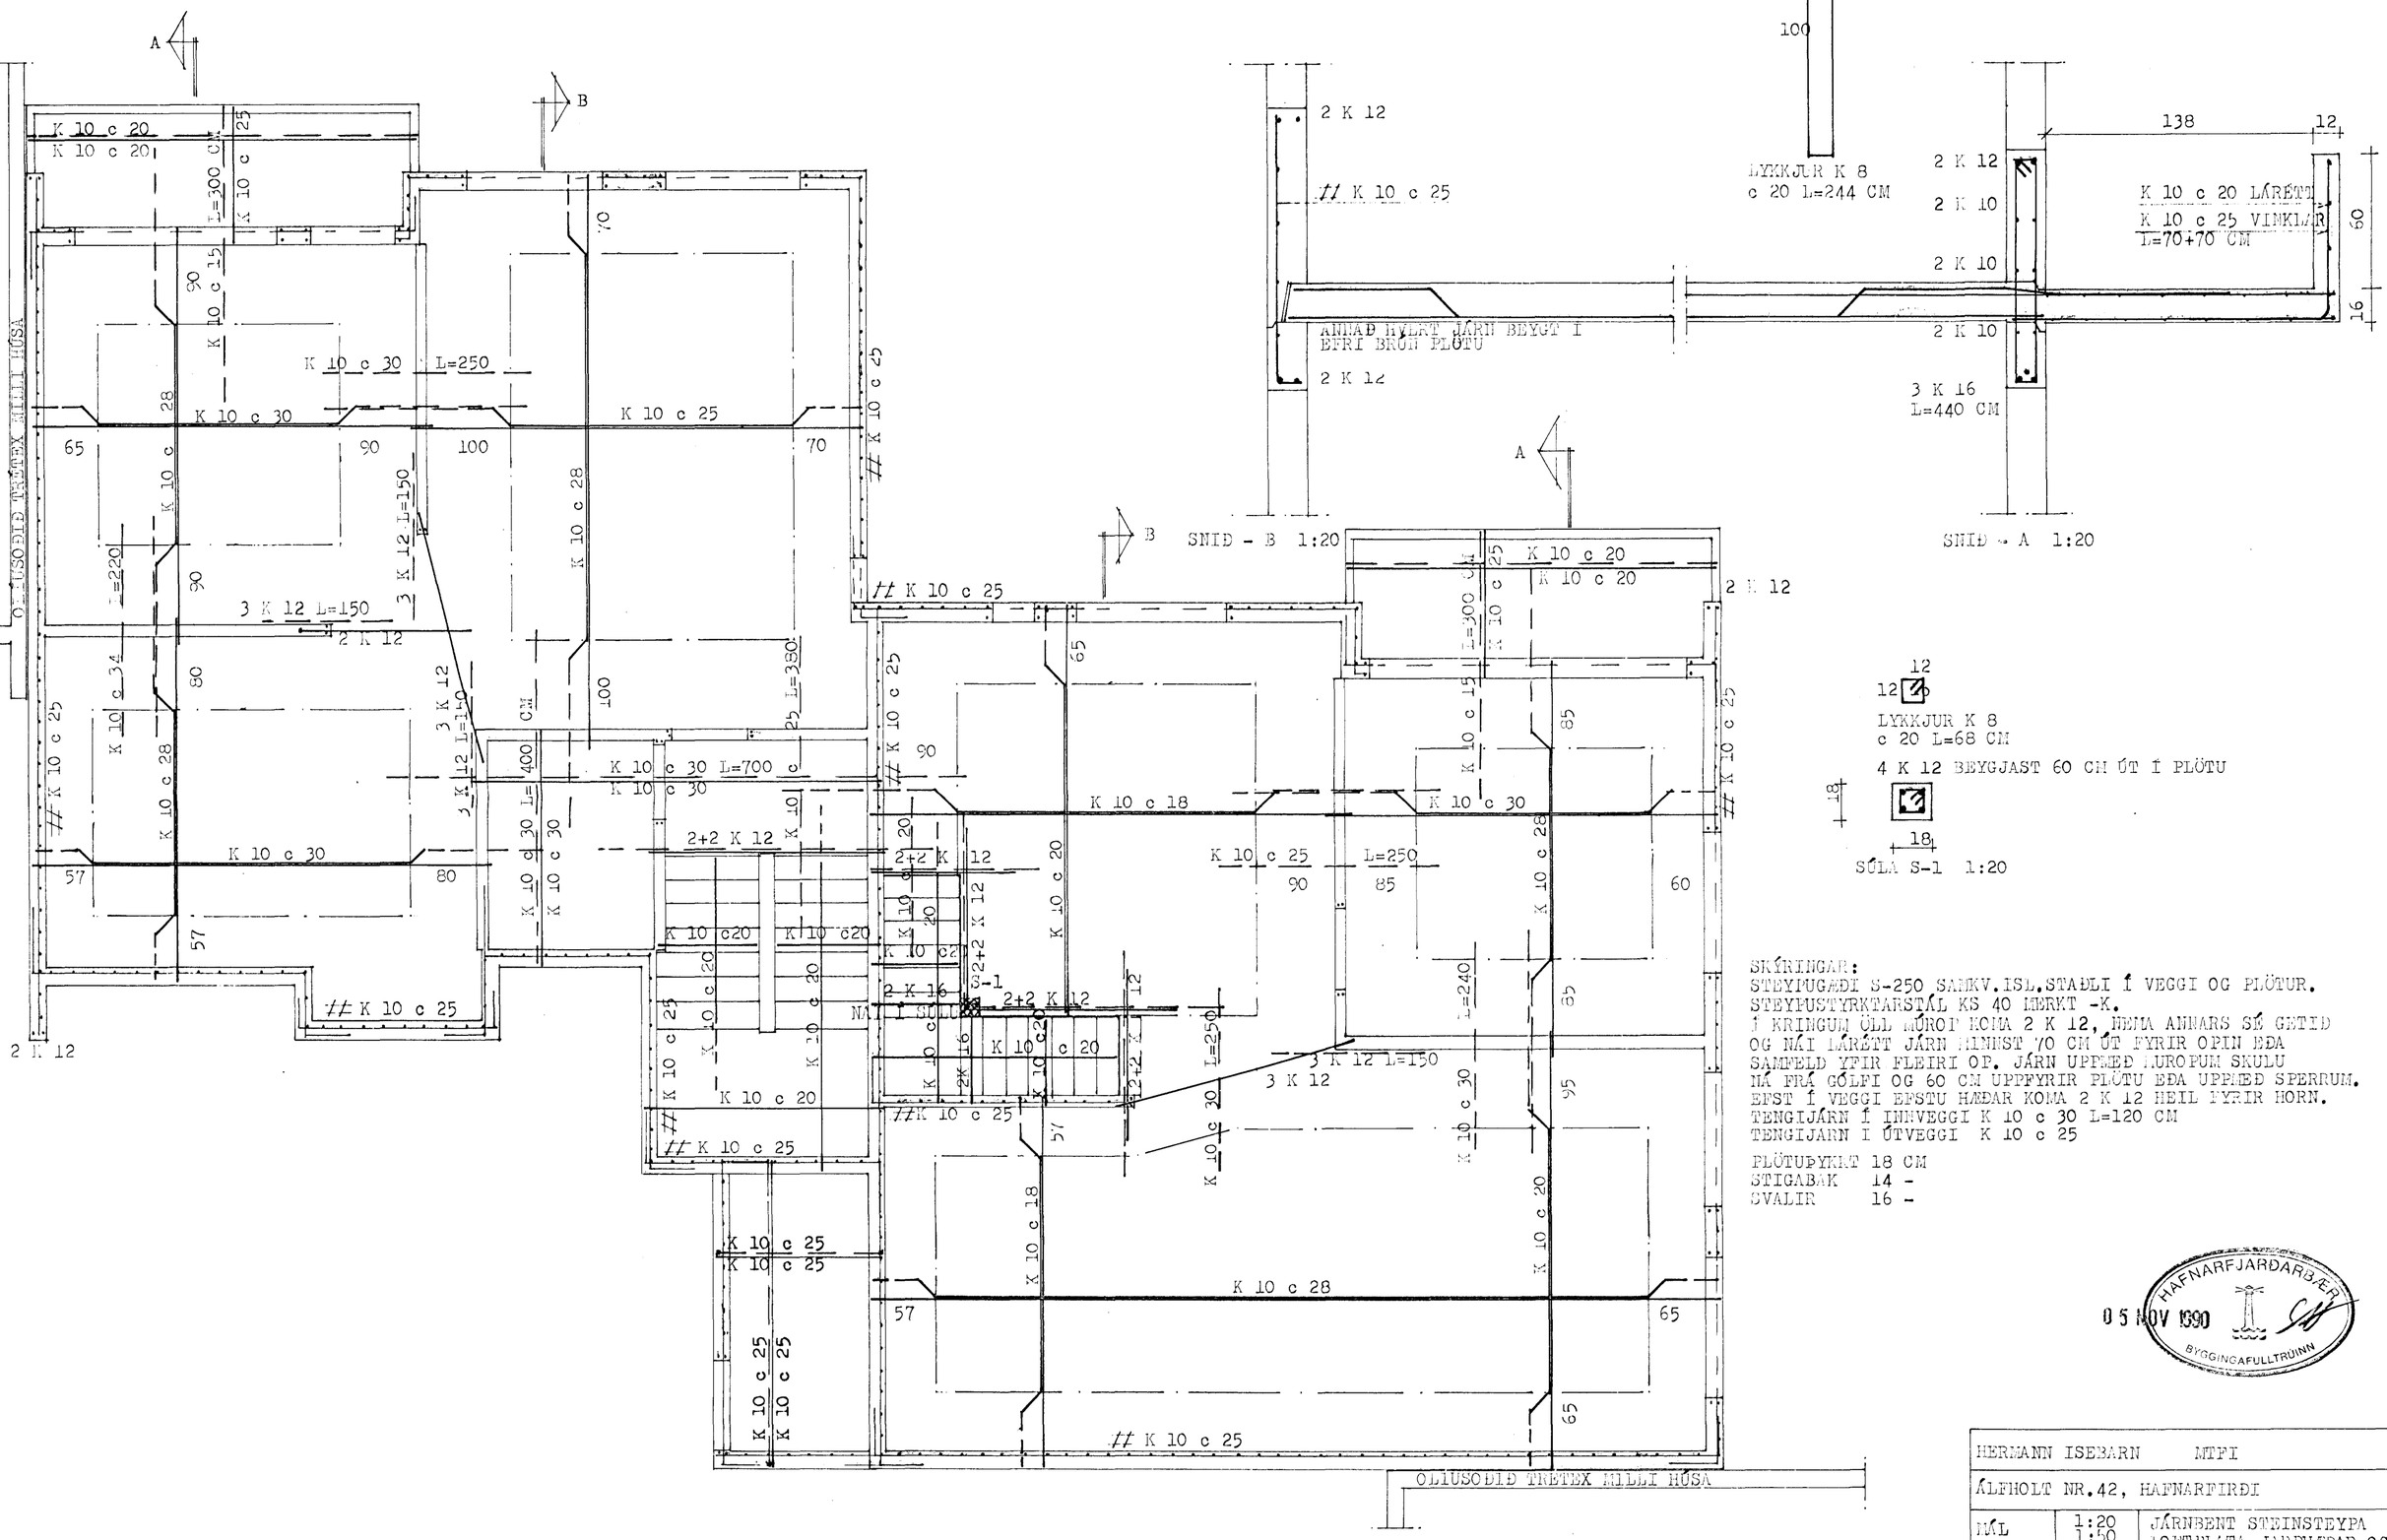
A
B
K 10 c 20
K 10 c 20
K 10 c 25
L=300 CM
K 10 c 15
K 10 c 30 L=250
K 10 c 30
K 10 c 25
K 10 c 25
K 10 c 28
3 K 12 L=150
2 K 12
3 K 12 L=150
K 10 c 34
K 10 c 25
K 10 c 28
K 10 c 30
K 10 c 30 L=700
K 10 c 30
K 10 c 30 L=400
2+2 K 12
K 10 c 30
K 10 c 30
K 10 c 20
K 10 c 20
K 10 c 25
2 K 12
K 10 c 25
K 10 c 25
K 10 c 25
K 10 c 25
K 10 c 25
K 10 c 18
K 10 c 30
K 10 c 25 L=250
K 10 c 28
2+2 K 12
2 K 16
S-1
NÁI Í SÚLU
K 10 c 20
K 10 c 20
K 10 c 20
3 K 12 L=150
3 K 12
K 10 c 30
K 10 c 18
K 10 c 28
K 10 c 25
K 10 c 25
K 10 c 25
K 10 c 25
K 10 c 25
K 10 c 25
K 10 c 25
K 10 c 20
K 10 c 20
2 K 12
K 10 c 25
K 10 c 20
K 10 c 20
K 10 c 25
K 10 c 25
L=300 CM
K 10 c 15
K 10 c 30
K 10 c 20
K 10 c 28
2 K 12
K 10 c 25
L=240
L=250
K 10 c 30
K 10 c 20
K 10 c 25
K 10 c 25
K 10 c 25
K 10 c 25
K 10 c 25
K 10 c 25
K 10 c 25