
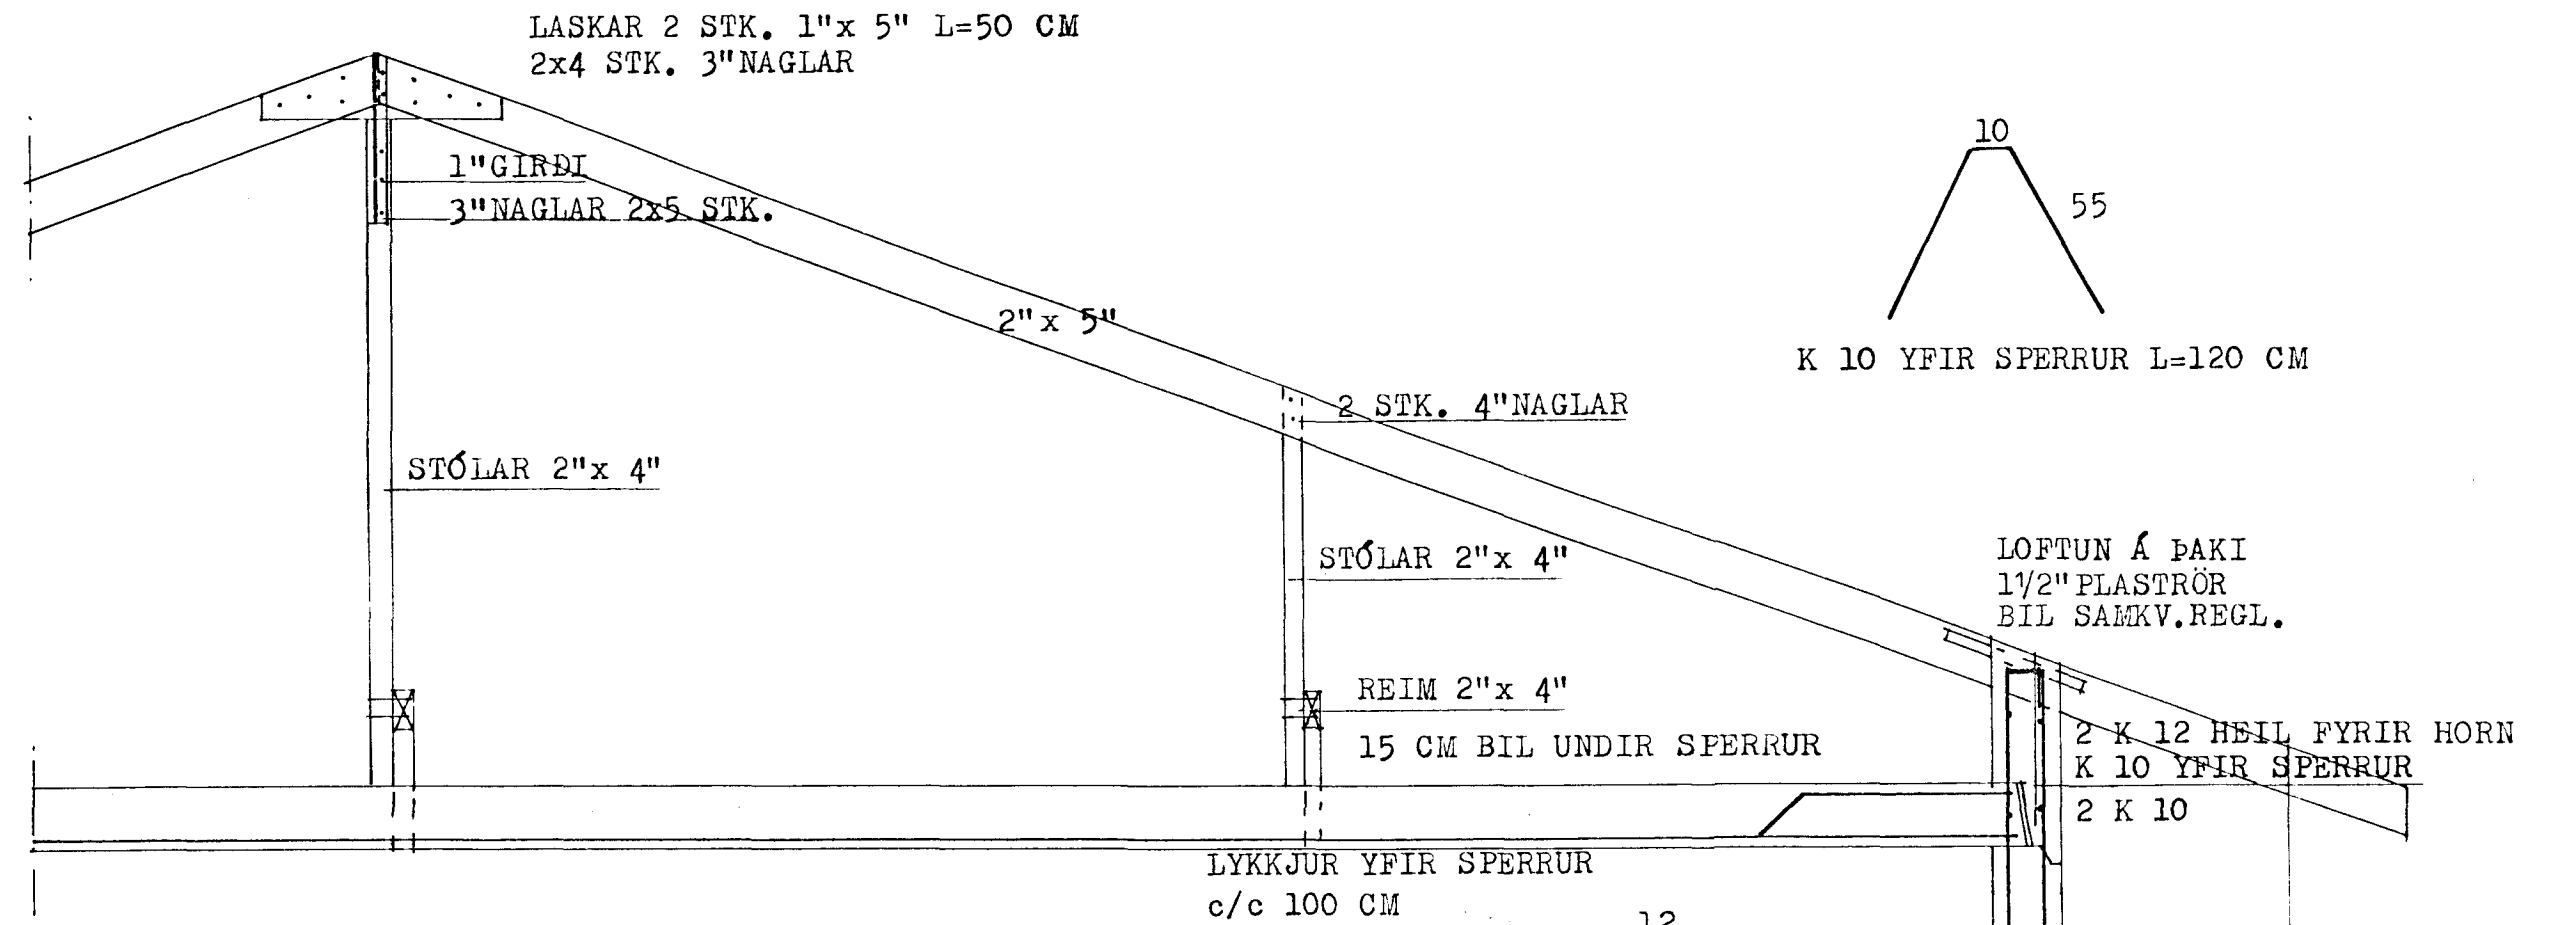


6  
43  
5  
LYKKJUR YFIR REIMAR  
K 10 L=102 CM c/c 100 CM

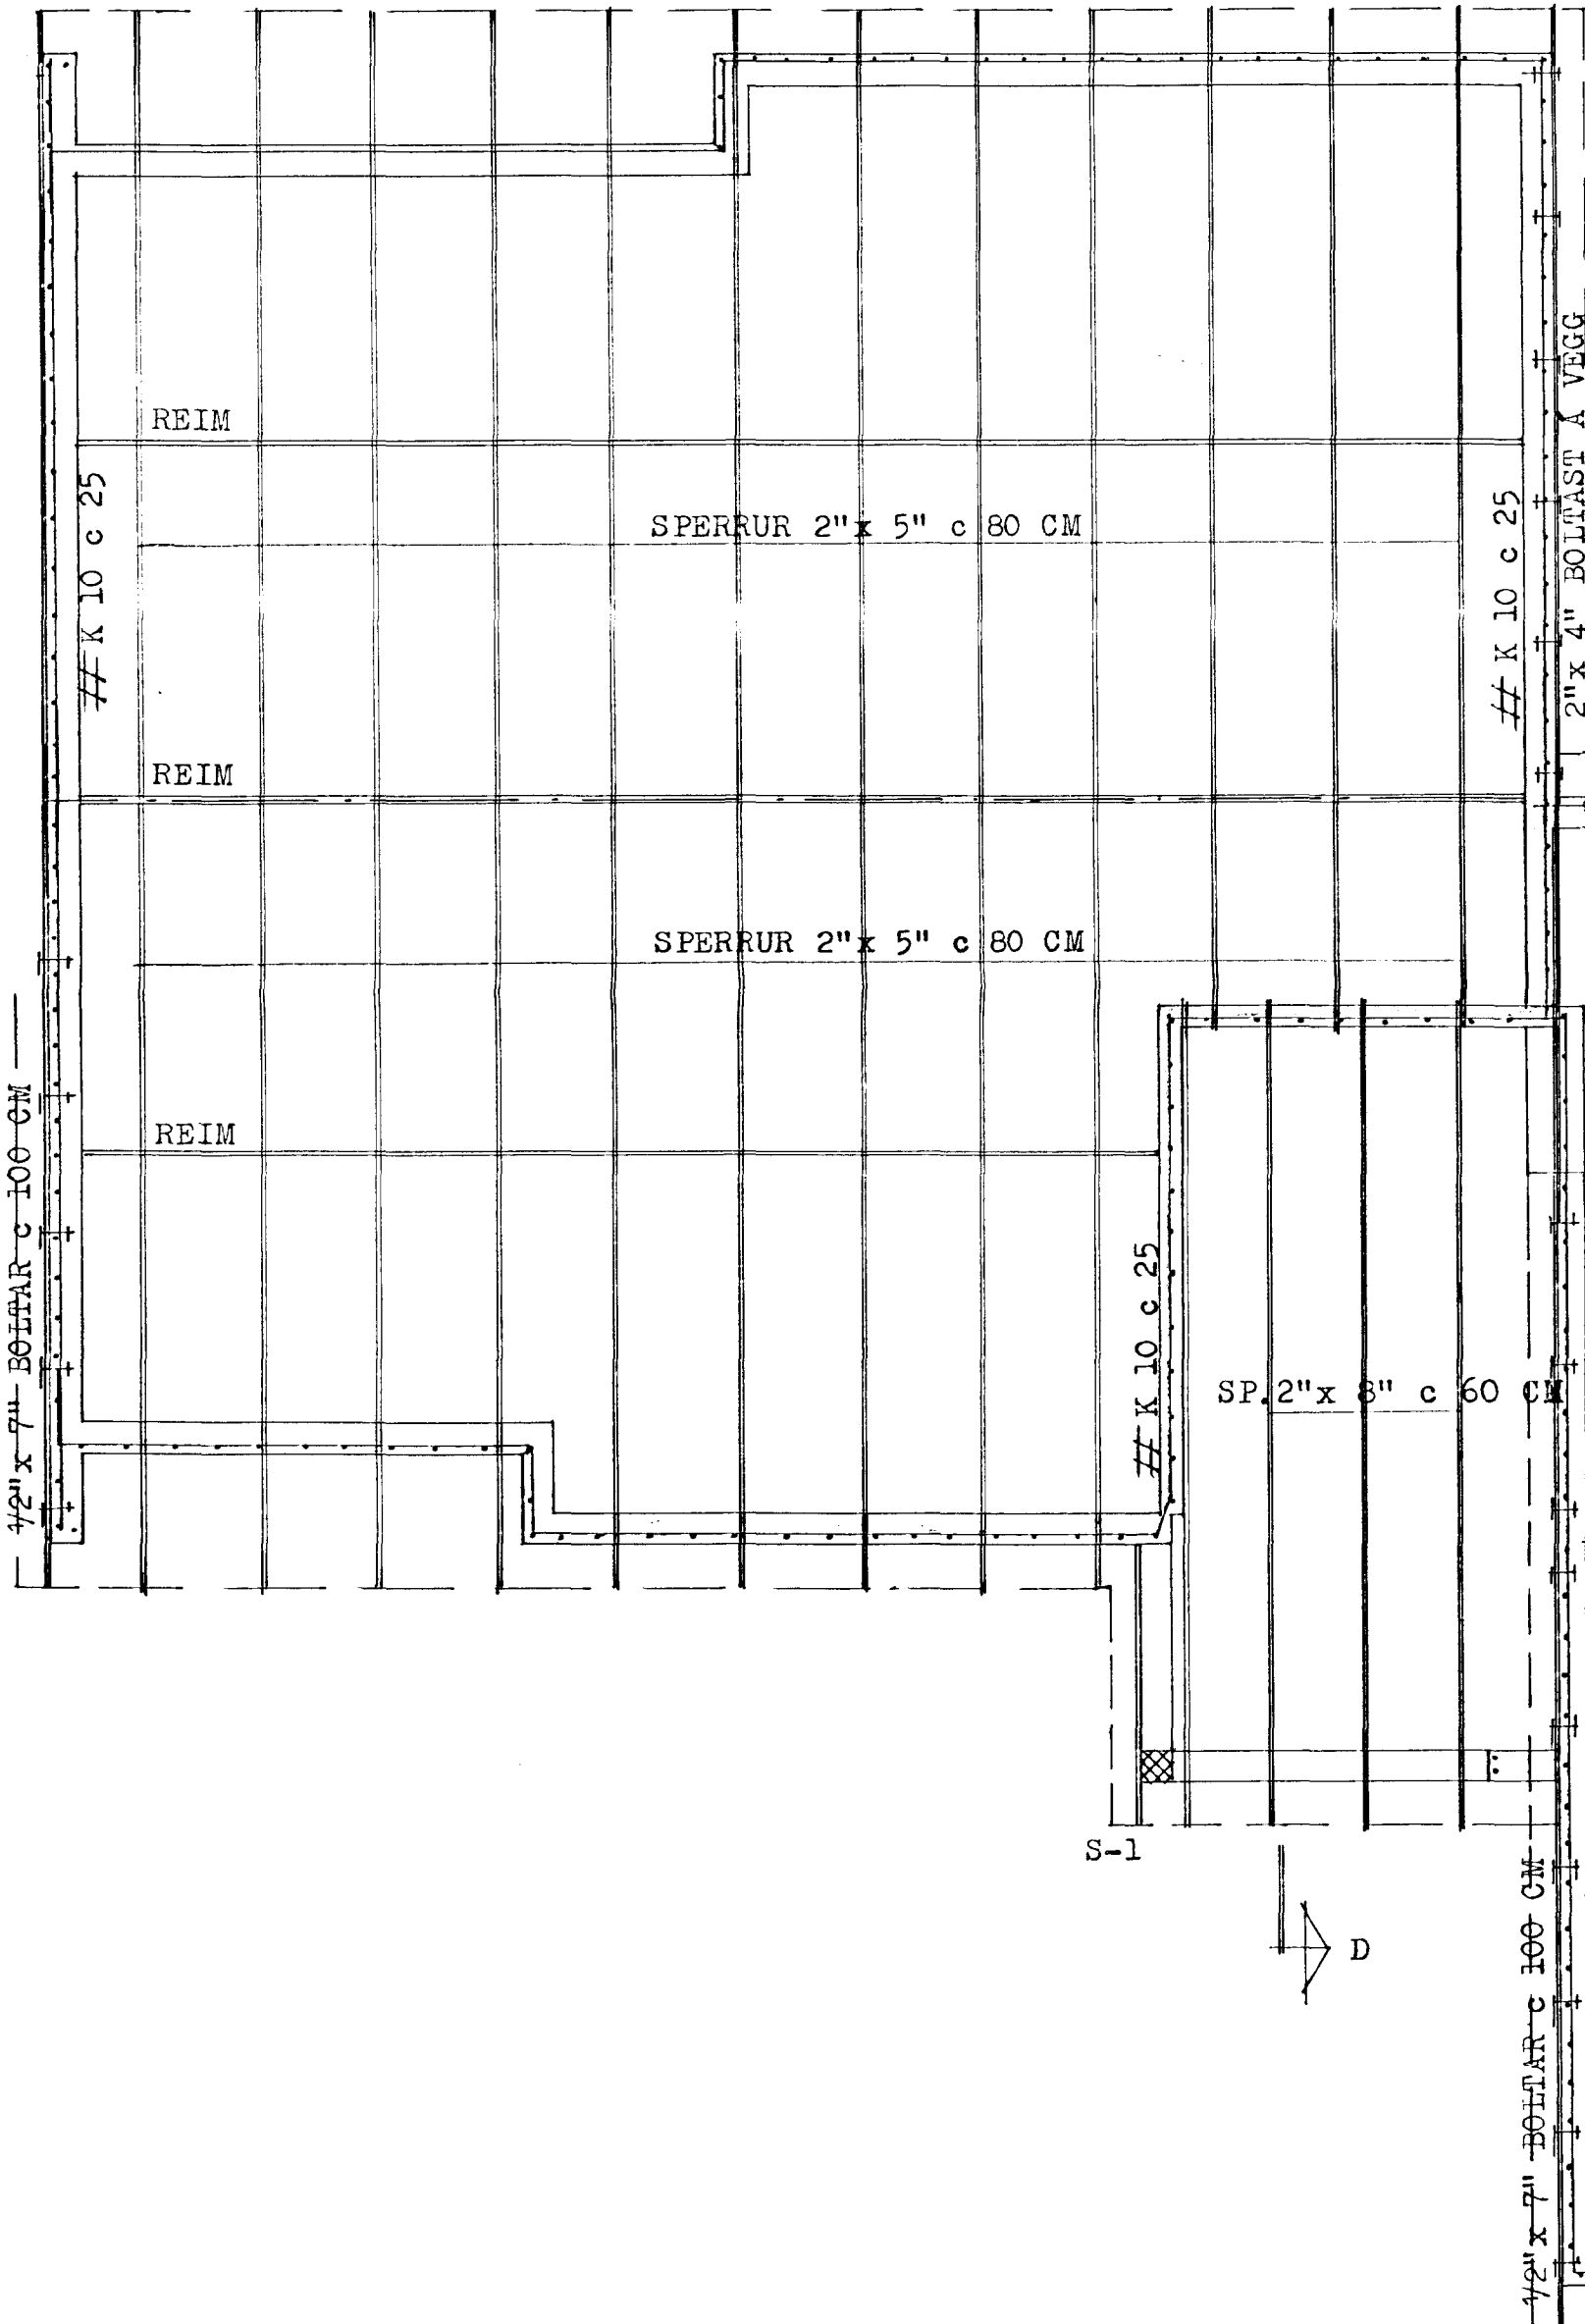

12  
10  
74  
LYKKJUR K 8  
c 20 L=192 CM

10  
55  
K 10 YFIR SPERRUR L=120 CM  
LOFTUN Á ÞAKI  
1/2" PLASTRÖR  
BIL SAMKV. REGL.  
2 K 12 HEIL FYRIR HORN  
K 10 YFIR SPERRUR  
2 K 10  
3 K 16  
SNID - C 1:20

12  
10  
70  
LYKKJUR K 8  
c 20 L=184 CM

2"x 8"  
2 K 12  
K 10 YFIR SPERRUR  
2 K 10  
3 K 12  
SNID - D 1:20

SKÝRINGAR:  
SPERRUR OG STÓLAR SEM LIGGJA Í EÐA AD STEYPU SKAL  
FÚAVERJA MEÐ VIÐURKENDU FÚAVARNARENI, MINNST TVAR  
UMFERDIR.  
EFTST Í VEGGI KOMA 2 K 12 HEIL FYRIR HORN.  
ALLUR ÞAKSAUMUR OG BOLTAR SKAL VERA GALVANISERAD.  
ÞAK KLÆDIST MEÐ 1"x 6" BORDUM ER NEGLAST MEÐ 3 STK.  
3" NÖGLUM Í HVERJA SPERRU.



HERMANN ISEBARN		MTFI
ÁLPHOLT NR.42, HAFNARFIRÐI		
MÁL	1:20 1:50	ÞAKBITAR GRUNNMYND OG SNID
DAGS.	SEPT. 1990	
BLAD	12	<i>Hermann Isebarn</i>