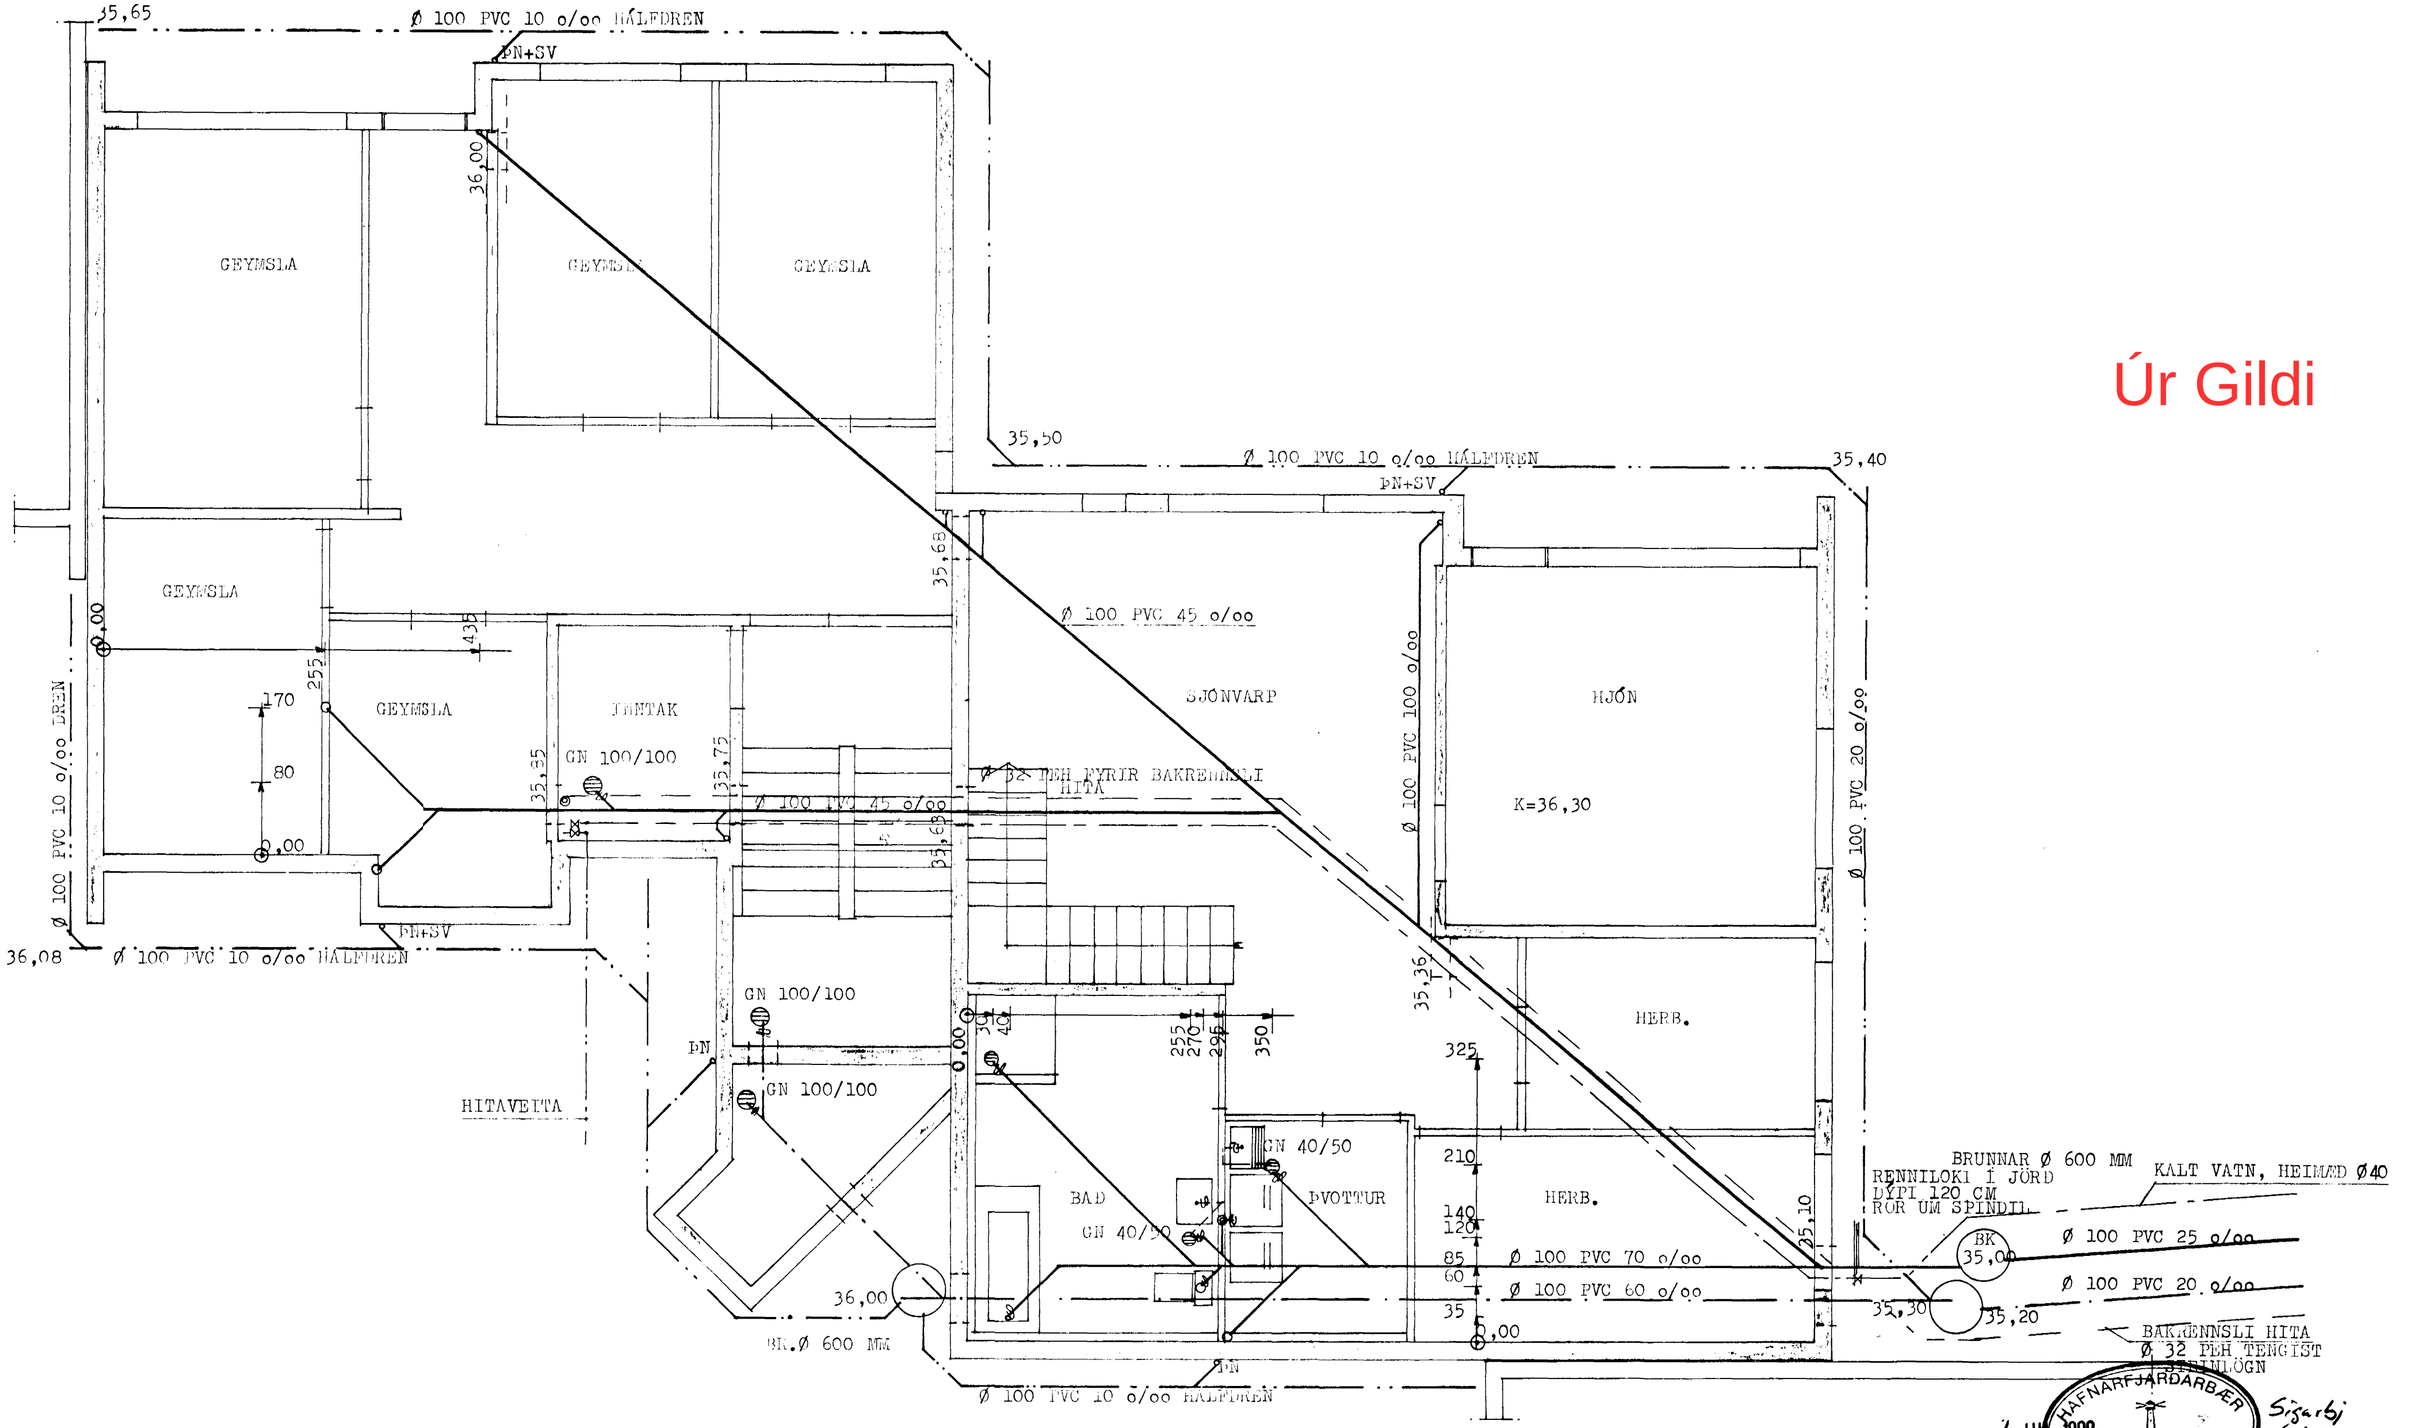

Úr Gildi

HAFNARFJARÐARBÆR
BYGGINGAFULLTRÚINN
2 JUL 1990
Sigurbj Halldórsson

HERMANN ISEBARN	MTFI	
ÁLFHOLT NR.42,	HAFNARFIRÐI	
MÁL	1:50	FRÁRENNSLISLAGNIR
DAGS.	JÚNÍ 1990	GRUNNMYND 1. HÆÐAR
BLAD	3	Hermann Isebarn