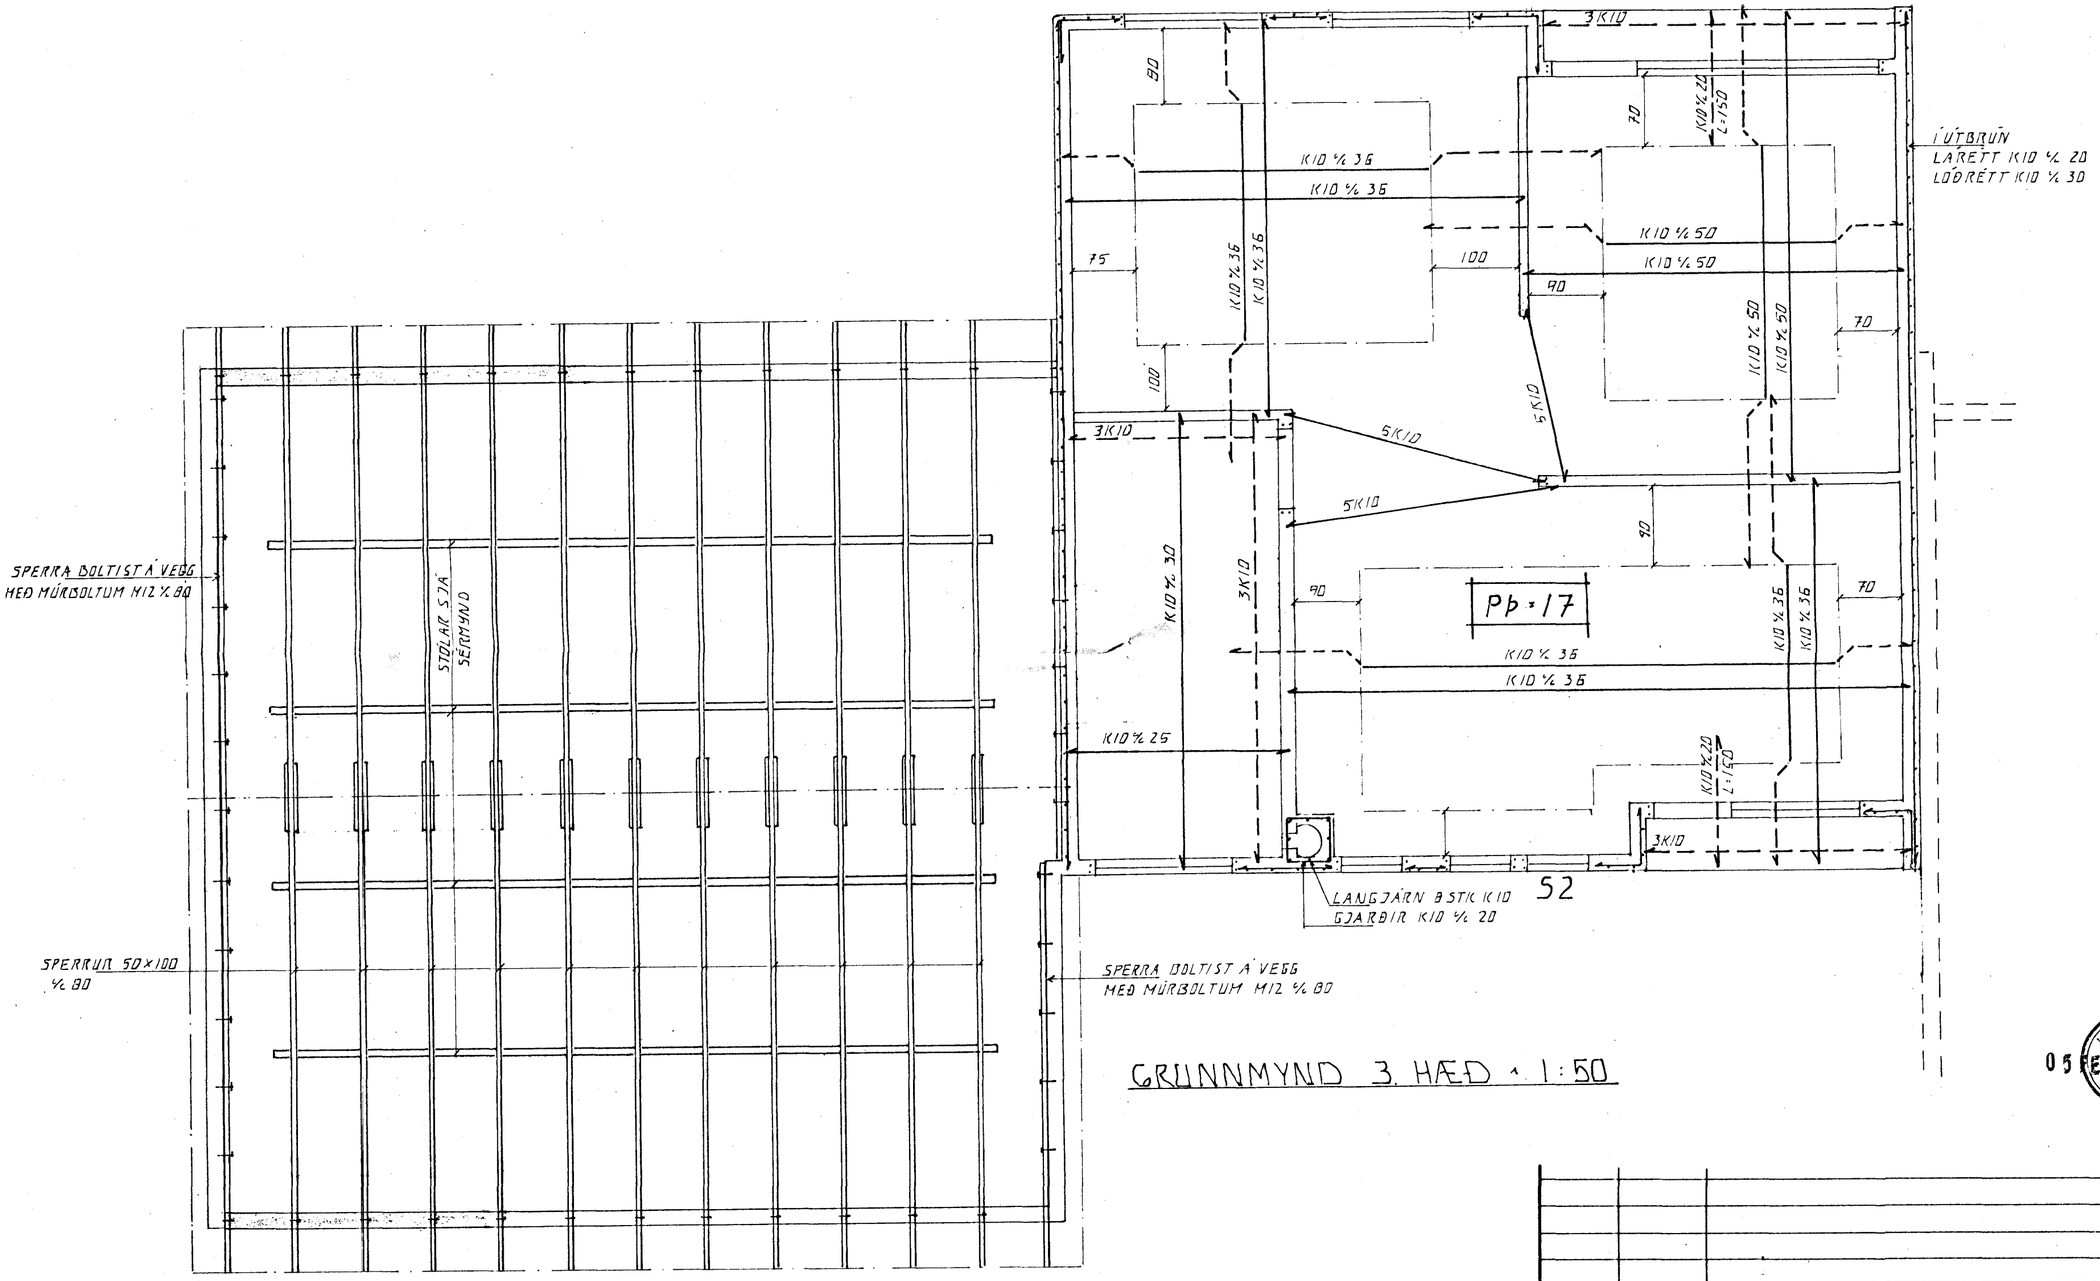

GRUNNMYND 3. HÆÐ - 1:50

GRUNNMYND - 1:50

52

HAFNARFJARÐARBÆR
05 FEB 1991
BYGGINGAFULLTRÚINN

BR.NR.	DAGS	EÐLI BREYTINGAR	SIGN.

ÁLFHOLT 44, HAFNARFIRÐI

BENDING/VEGGJA 3. HÆÐAR.
BENDING PLÖTU YFIR 3 HÆÐ - ÞAKVIRKI

MÆLIKV. 1:50

DAGS.	NÓV. 90
HANNAÐ	Á.H.
TEIKNAÐ	Á.H.
VERK NR.	9017
BLAÐ NR.	1-08

SIGURÐUR ÞORLEIFSSON TÆKNIFRÆÐINGUR F.T.F.I.
STRANDGÖTU 11 HAFNARFIRÐI SÍMI 54751