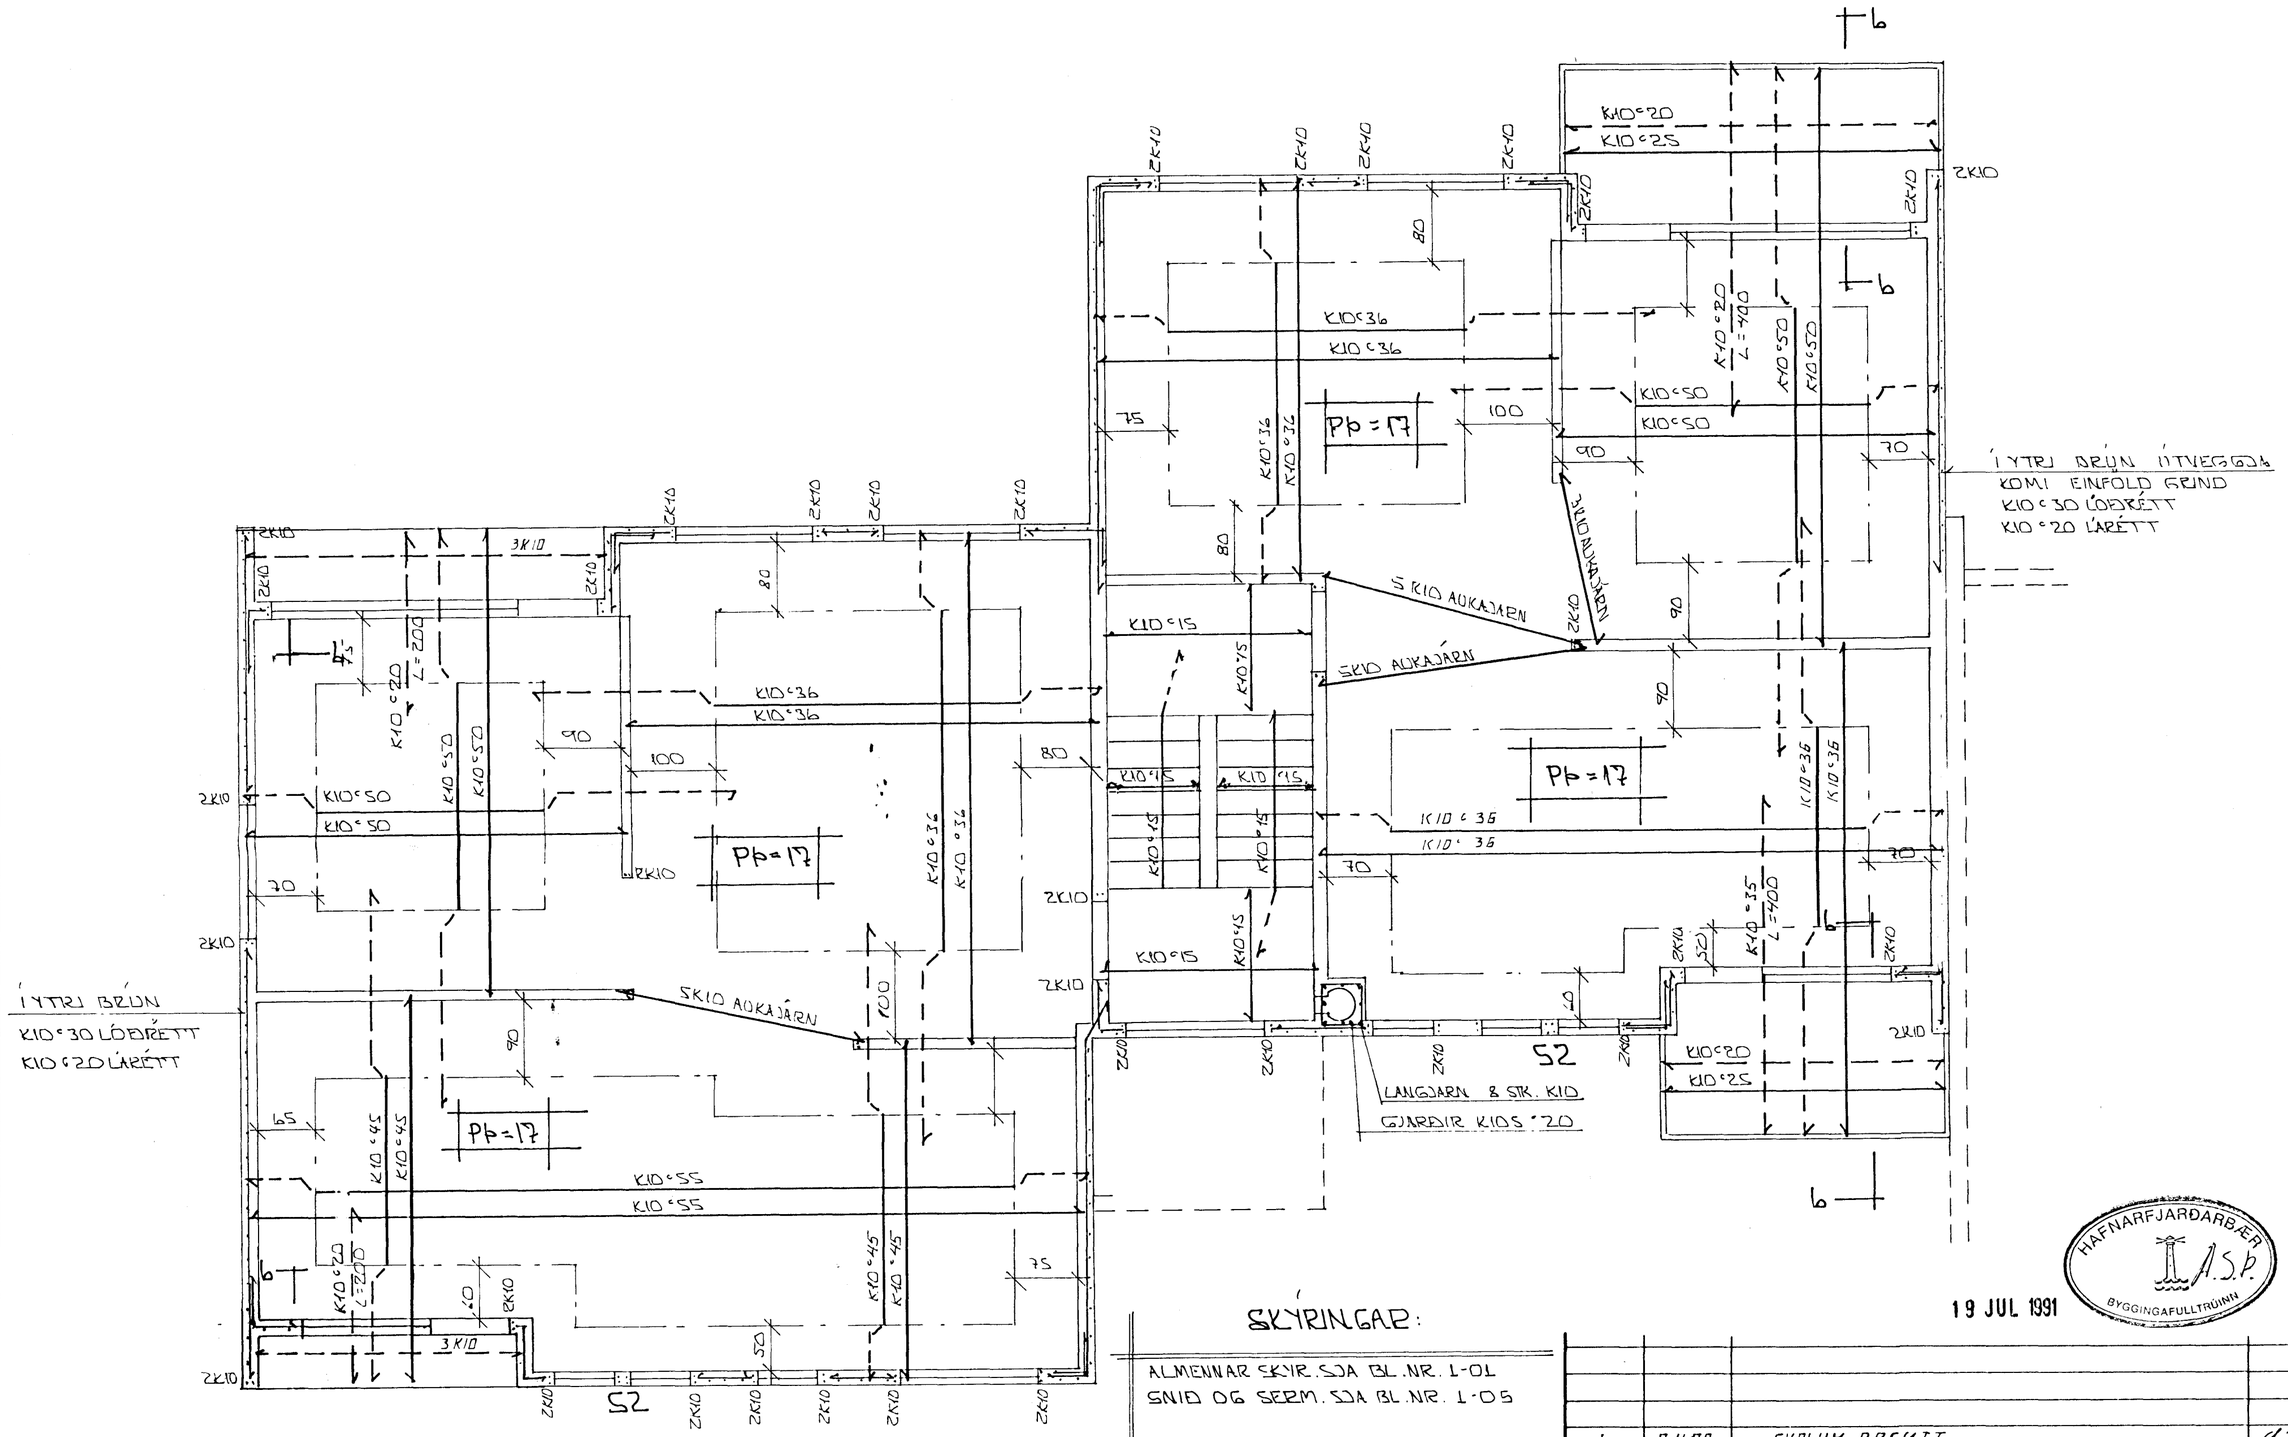

GRUNNMYND 2 HÆÐ • 1:50

SKÝRINGAR:

ALMENNAR SKÝR. SJÁ BL. NR. 1-01
SNIÐ OG SERM. SJÁ BL. NR. 1-05

STEYPA:

S > 250
VS ≤ 0.5
LOFT ≥ 6 %
SEMENT ≥ 300 KG/M³

HAFNARFJARÐARBÆR
B.S.Þ.
BYGGINGAFULLTRÚINN
19 JUL 1991

BR.NR.	DAGS	EÐLI BREYTINGAR	SIGN.
1	9.11.90	SVÖLUM BREYTT	Á.Á.

ÁLFHOLT 44 HAFNARFIRÐI

BENDING / VEGGJA 2 HÆÐAR
BENDING PLÖTU YFIR 2 HÆÐ

MÆLIKV. 1:50

DAGS. OCT. '90
HANNAÐ Á.Á.
TEIKNAÐ GH.
VERK NR. 9017

SIGURÐUR ÞORLEIFSSON TÆKNIFRÆÐINGUR F.T.F.I.
STRANDGÖTU 11 HAFNARFIRÐI SÍMI 54751

BLAÐ NR. 1-07