ÚTVEGGIR ERU ALLIR 180mm

INNVEGGIR ERU ALLIR 150mm

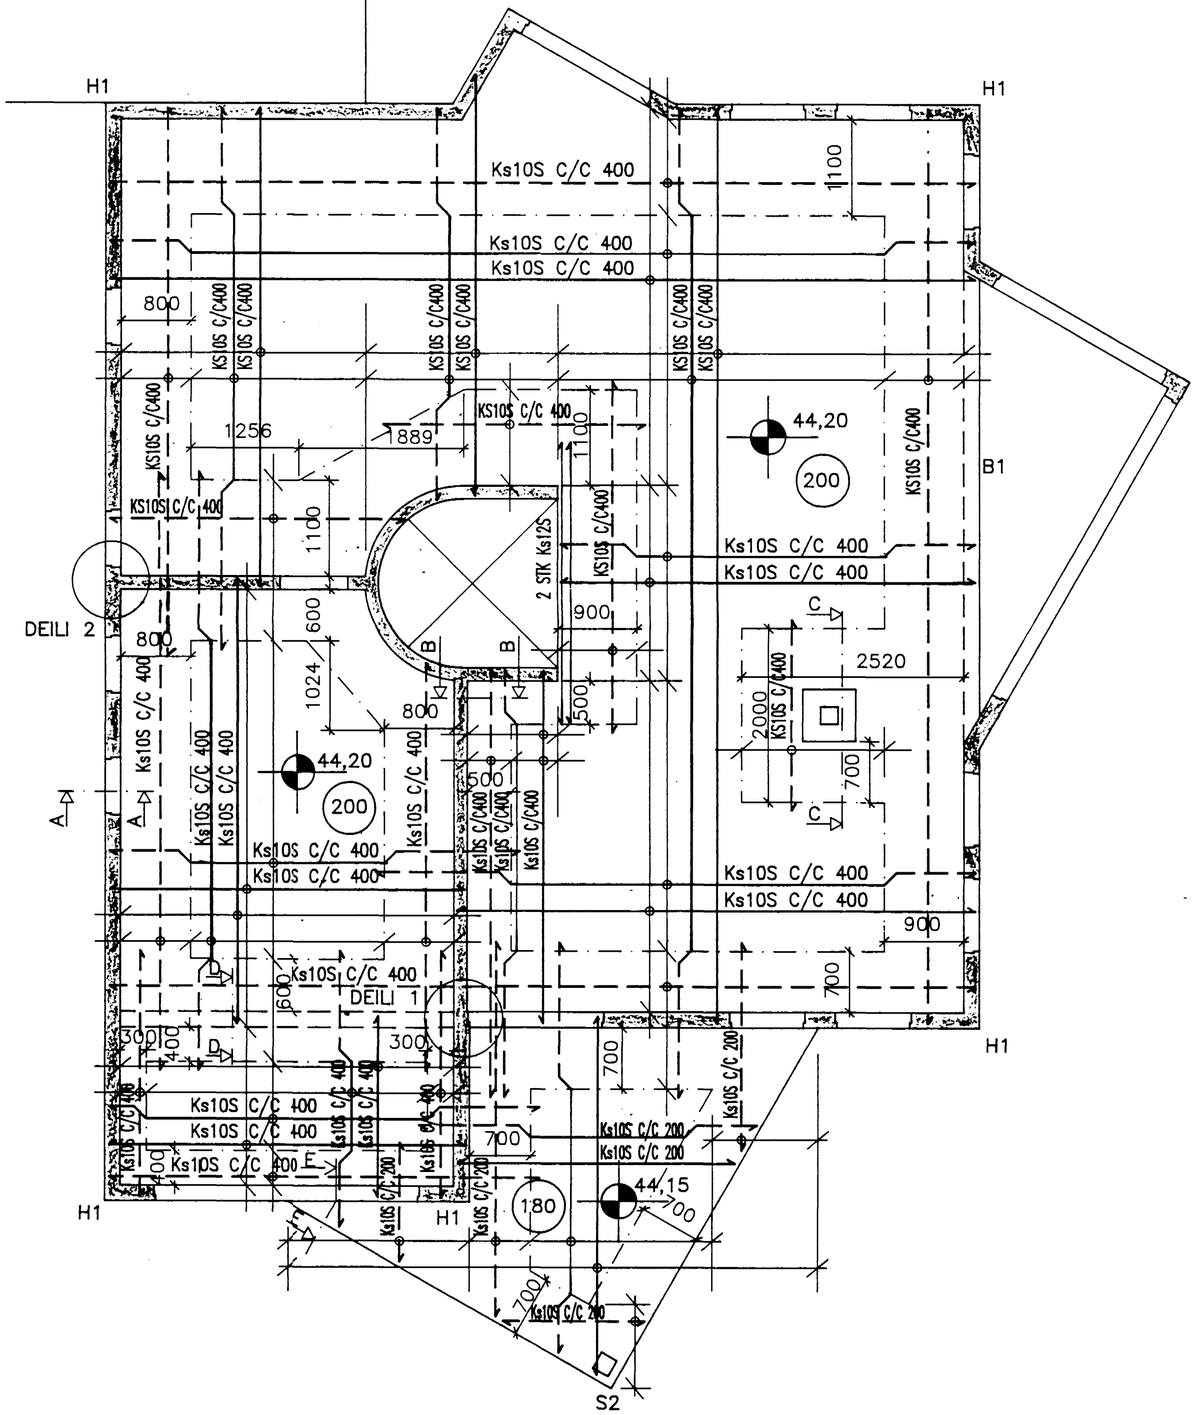

INNVEGGJABENDING
LÁRÉTT

EINFÖLD GRIND Ks10s C/C 200

LÓÐRÉTT

EINFÖLD GRIND Ks10S C/C 200

ÚTVEGGJABENDING
LÁRÉTT

EINFOLD GRIND Ks10S C/C 130

LÓÐRÉTT

EINFÖLD GRIND Ks10S C/C 200

Í KRINGUM GLUGGA OG GÖT
SKAL SETJA 2Stk. Ks12S

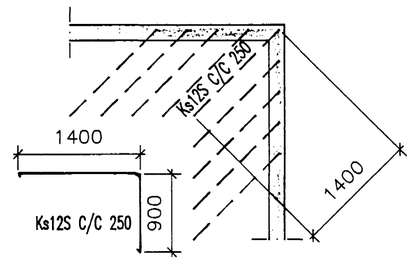

H2 HORNJARN M.kv.: 1:50

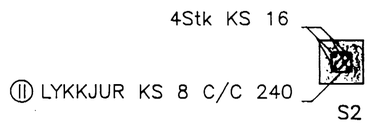

S2
M.kv.: 1:20

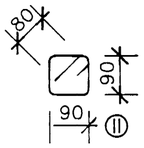

STENGUR SKAL BINDA SAMAN Í A.M.K. ÖÐRUM HVERJUM KROSSPUNKTI

HAFNARFJARÐARBÆR BYGGINGAFULLTRÚINN
12 FEB. 1995

HAFLIÐI RICHARD JÓNSSON
kt: 010267-8549
HAMRAHLÍÐ 31
105 REYKJAVÍK

Dags.	Hann./Teikn.	Samþ.:	M.kv.:	
22.06.94	HAFLIÐI		1:50, 1:20	ÁLFHOLT 46A
	Yfirfarið:			220 HAFNARFIRÐI

Heiti: GRUNNMYND: VEGGJA/PLÖTU 1. HÆÐAR

Kemur í stað: | Vikur fyrir:

3

Tilvísun: BLAÐ 4 | Útreikn.: HAFLIÐI

Hafliði Richard Jónsson