UNDIRSTÖÐUVEGGIR ERU ALLIR 200mm BREIÐIR

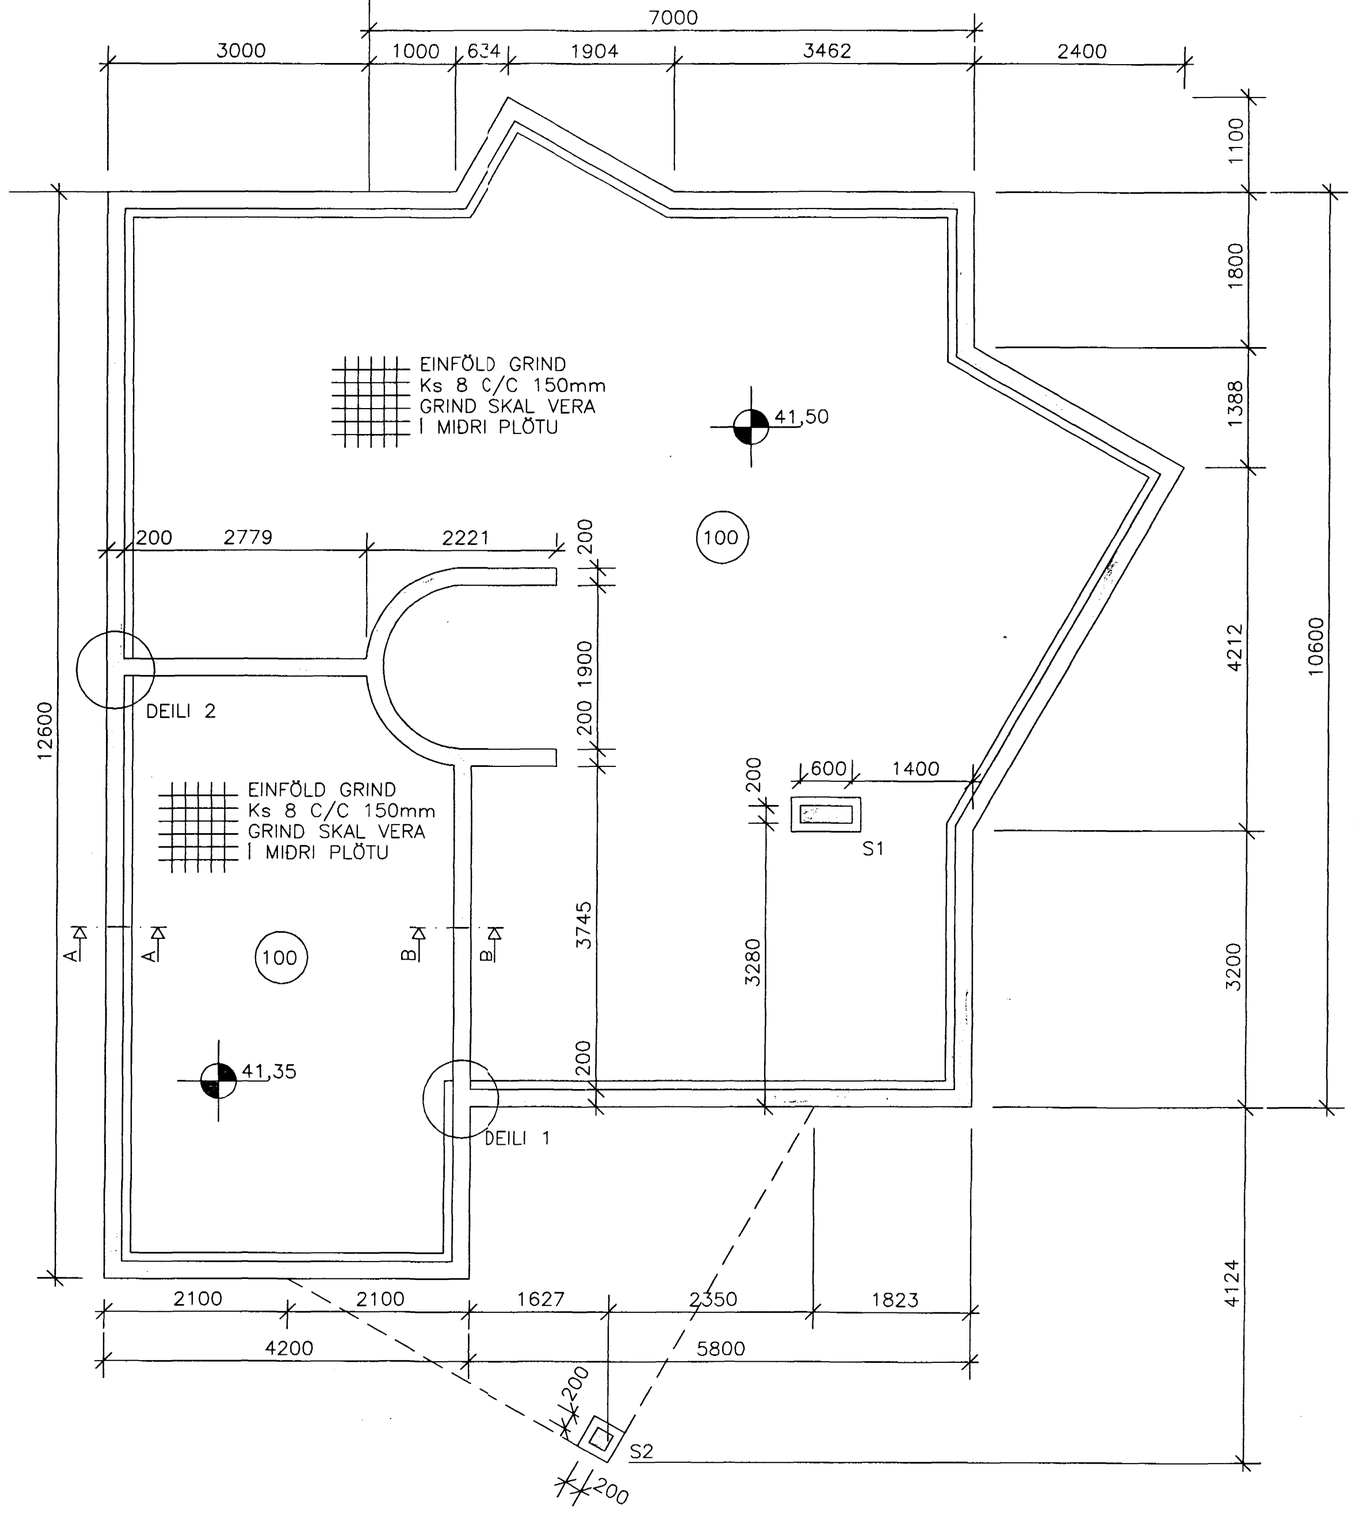

NAFNÁLAG Á UNDIRSTÖÐUJARÐVEG ER 0,17 MN/m^2

BENDING Í UNDIRSTÖÐUVEGGI

LÁRÉTT
EINFÖLD GRIND Ks 10 C/C 120mm

LÓÐRÉTT
EINFÖLDGRIND Ks 10 C/C 250mm

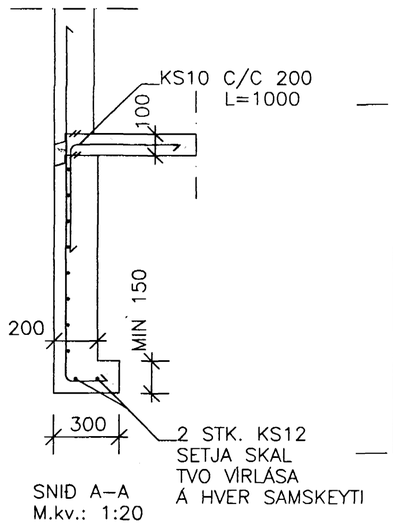

SNIÐ A–A
M.kv.: 1:20

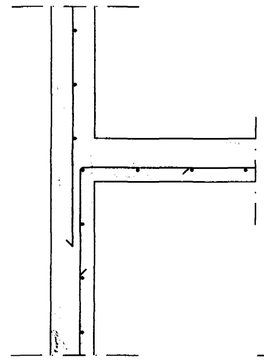

DEILI 1
M.kv.: 1:20

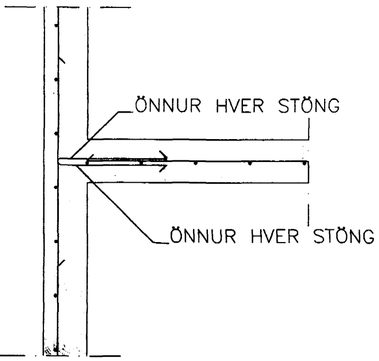

DEILI 2
M.kv.: 1:20

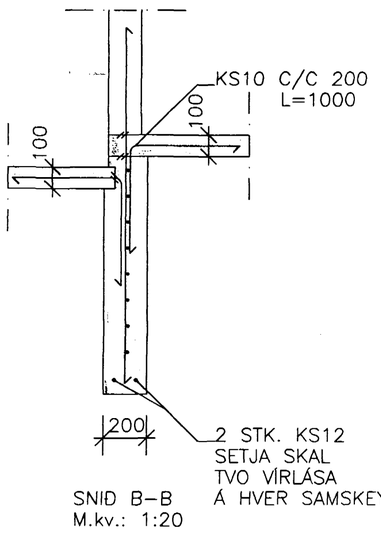

SNIÐ B–B
M.kv.: 1:20

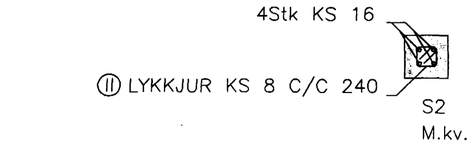

S2
M.kv.: 1:20

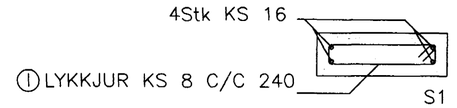

S1
M.kv.: 1:20

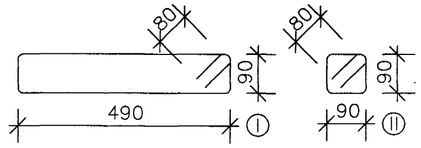

STENGUR SKAL BINDA SAMAN Í A.M.K. ÖÐRUM HVERJUM KROSSPUNKTI

HAFNARFJARÐARBÆR
BYGGINGAFULLTRÚINN

HAFLIÐI RICHARD JÓNSSON
kt: 010267–8549
HAMRAHLÍÐ 31
105 REYKJAVÍK

Dags.	Hann./Teikn.	Samþ.:	M.kv.:	ÁLFHOLT 46A
22.06.94	HAFLIÐI		1:50, 1:20	220 HAFNARFIRÐI
	Yfirfarið:			

Heiti:	Kemur í stað:	Vikur fyrir:
GRUNNMYND: SÖKKLA/PLÖTU 1. HÆÐAR.		
	2.	

Tilvísun:	Útreikn.:	
	HAFLIÐI	Hafliði Richard Jónsson