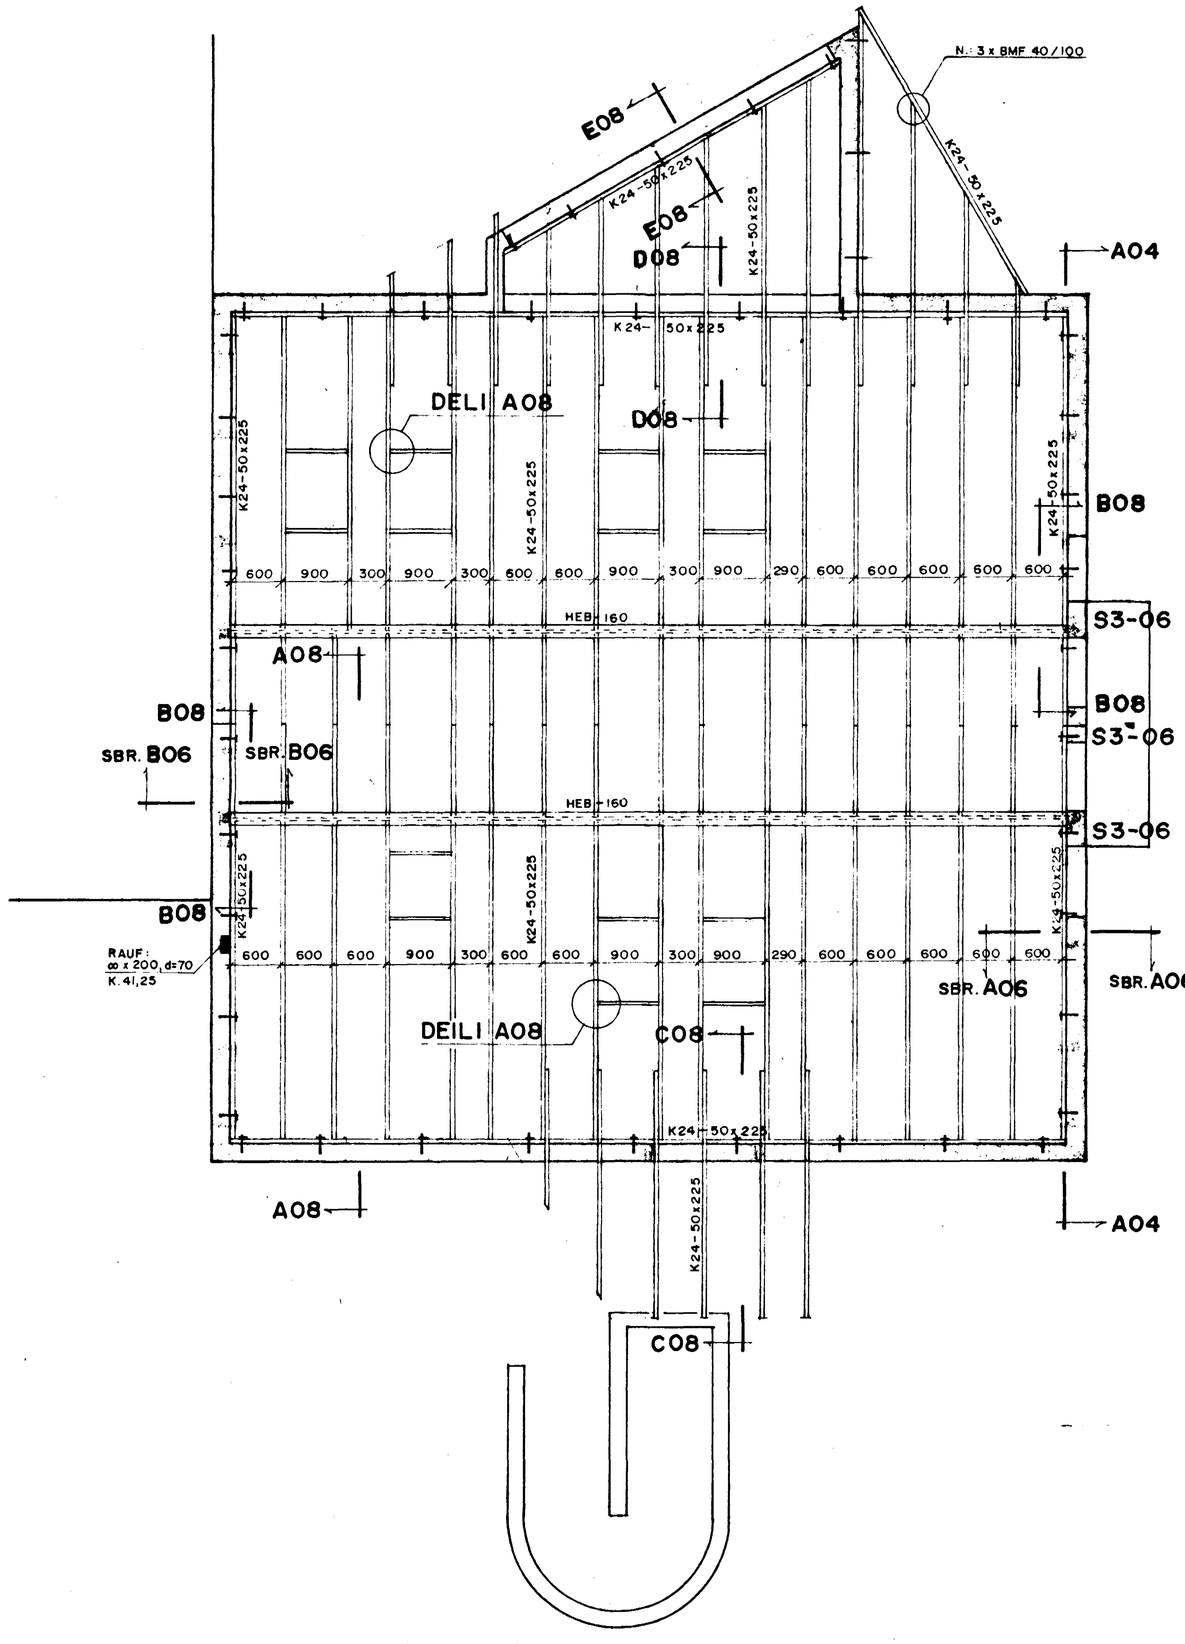

SKÝRINGAR:

Klæðning á þak skal vera K24-25x150mm borðaklæðning.
Hún neglist með 2 stk. 3" nöglum, nema þau borð sem þakjárn neglist í skal negla með 3 stk. BMF 40/60 í hverja sperru.
Járn á þak sé af viðurkenndri gerð.
Naglar skulu vera 43/75mm kambsaumur miðað við venjulegt bárujárn.
Negla skal í aðra hverja báru við þakbrún.
Annars skal negla í þriðju hverju báru. Naglaraðir séu með 600mm millibili.
Timburgæði eru yfirleitt tiltekin á teikningum, en skulu vera K24 komi ekki annað fram.
Mál á hversniðum sem ekki eru samsíða ferhyrningar miðast við mestu hæð og breidd í hverju tilviki.
Allt stálefni skal vera St37 nema boltar St50.
Nöglum skal dreifa jafnt um neglingarfleti ef annað kemur ekki fram.
Efni og annar frágangur skal vera í samræmi við gildandi reglugerðir og ísl. staðal, nema hönnunarákvæði gangi lengra.

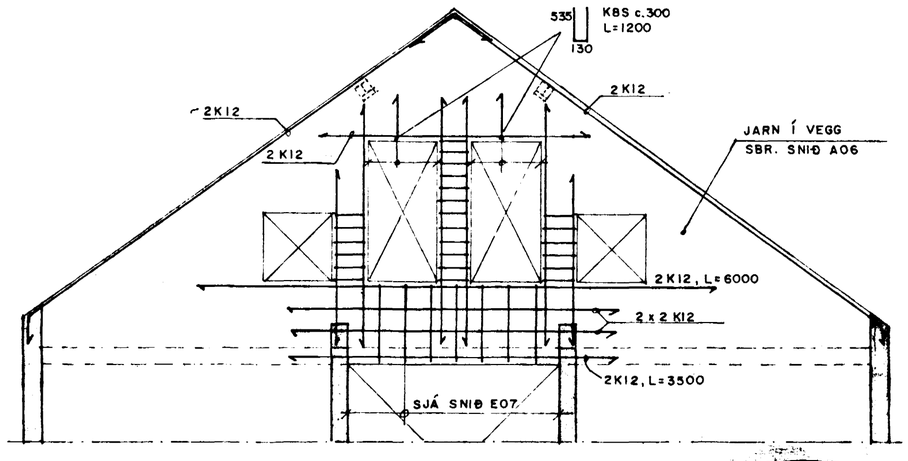

SNIÐ A04
1:50

HAFNARFJARÐARBÆR
BYGGINGAFULLTRÚINN
05 DEC 1990
SH

Breytingar			ÁLFHOLT 46B, HAFNARFIRÐI	
Nr.	Dags.	Nafn		
			Ásmundur Ásmundsson verkfræðingur Kóp. sími 44473	HAA ÍTKA ÍS M 1:50
			BURÐARVIRKI PAK - SPERRUPLAN	Nr. 90.06-104 Dags. NÓV. '90 04