




Samþykkt á fundi byggingar-  
nefndar þ. 27. 4. 1994  
BYGGINGAFULLTRÚINN  
Í HAFNAFIRDI

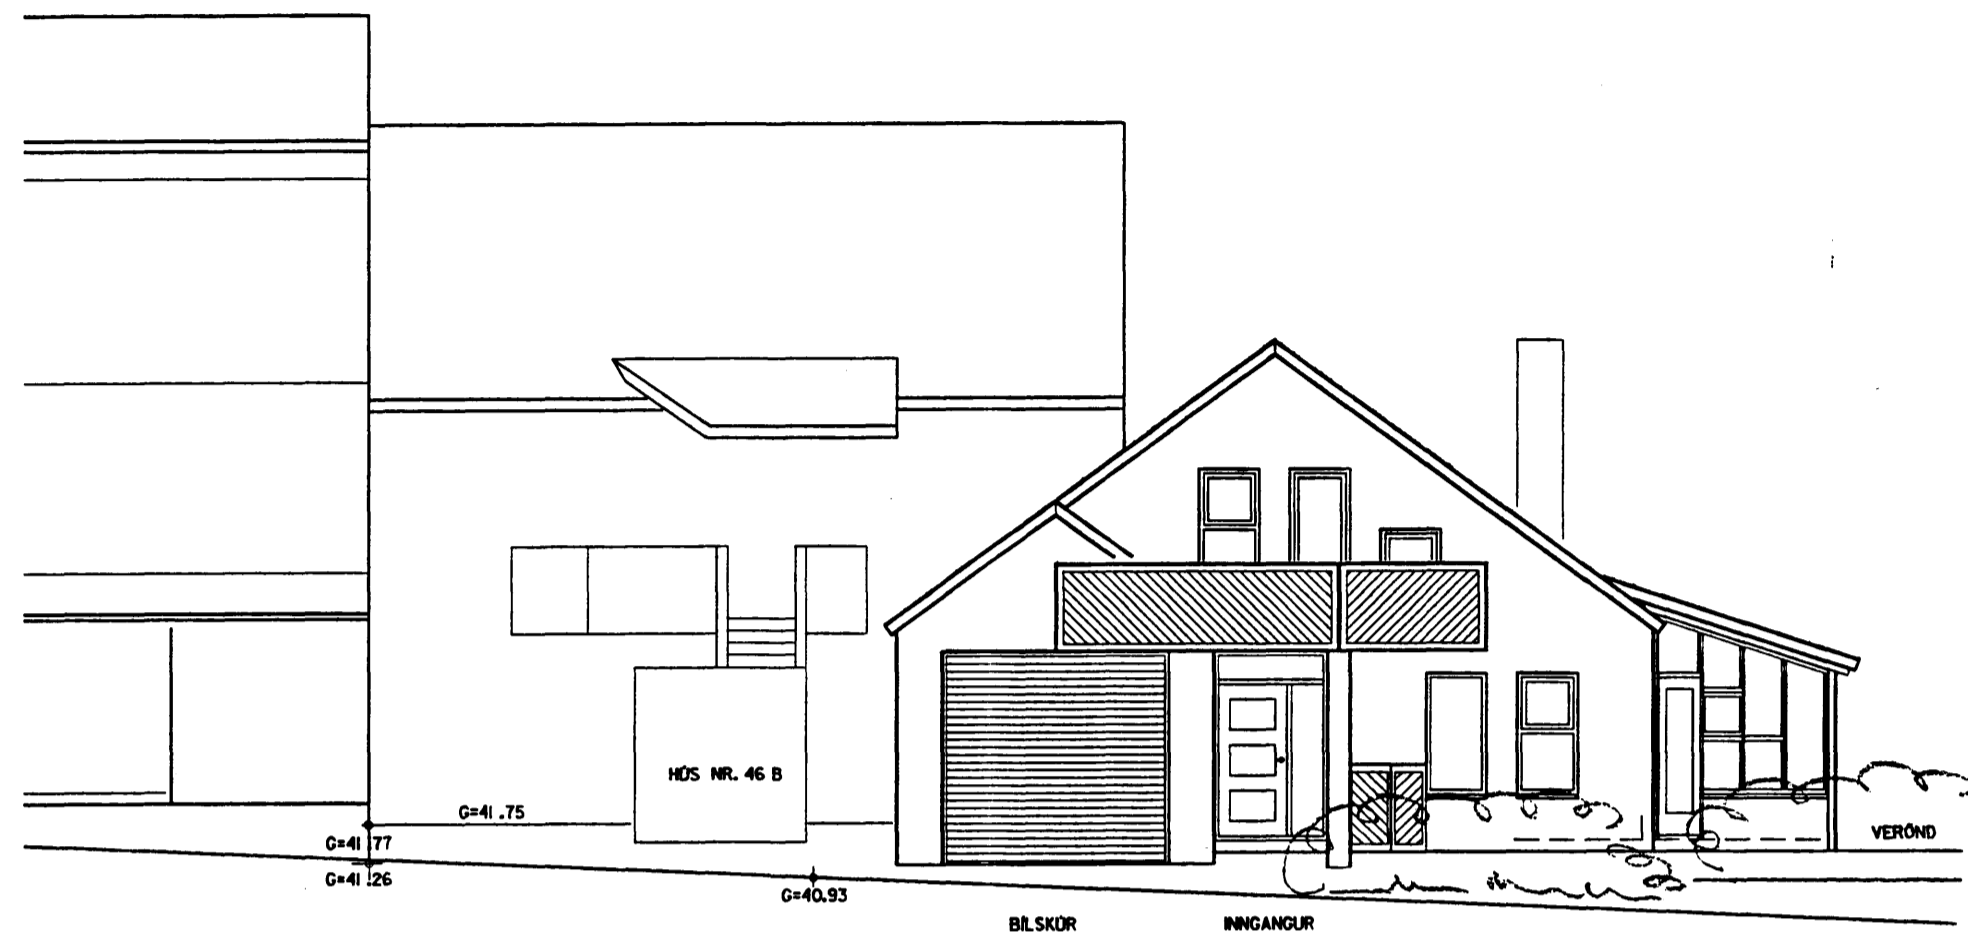


VESTURHLID

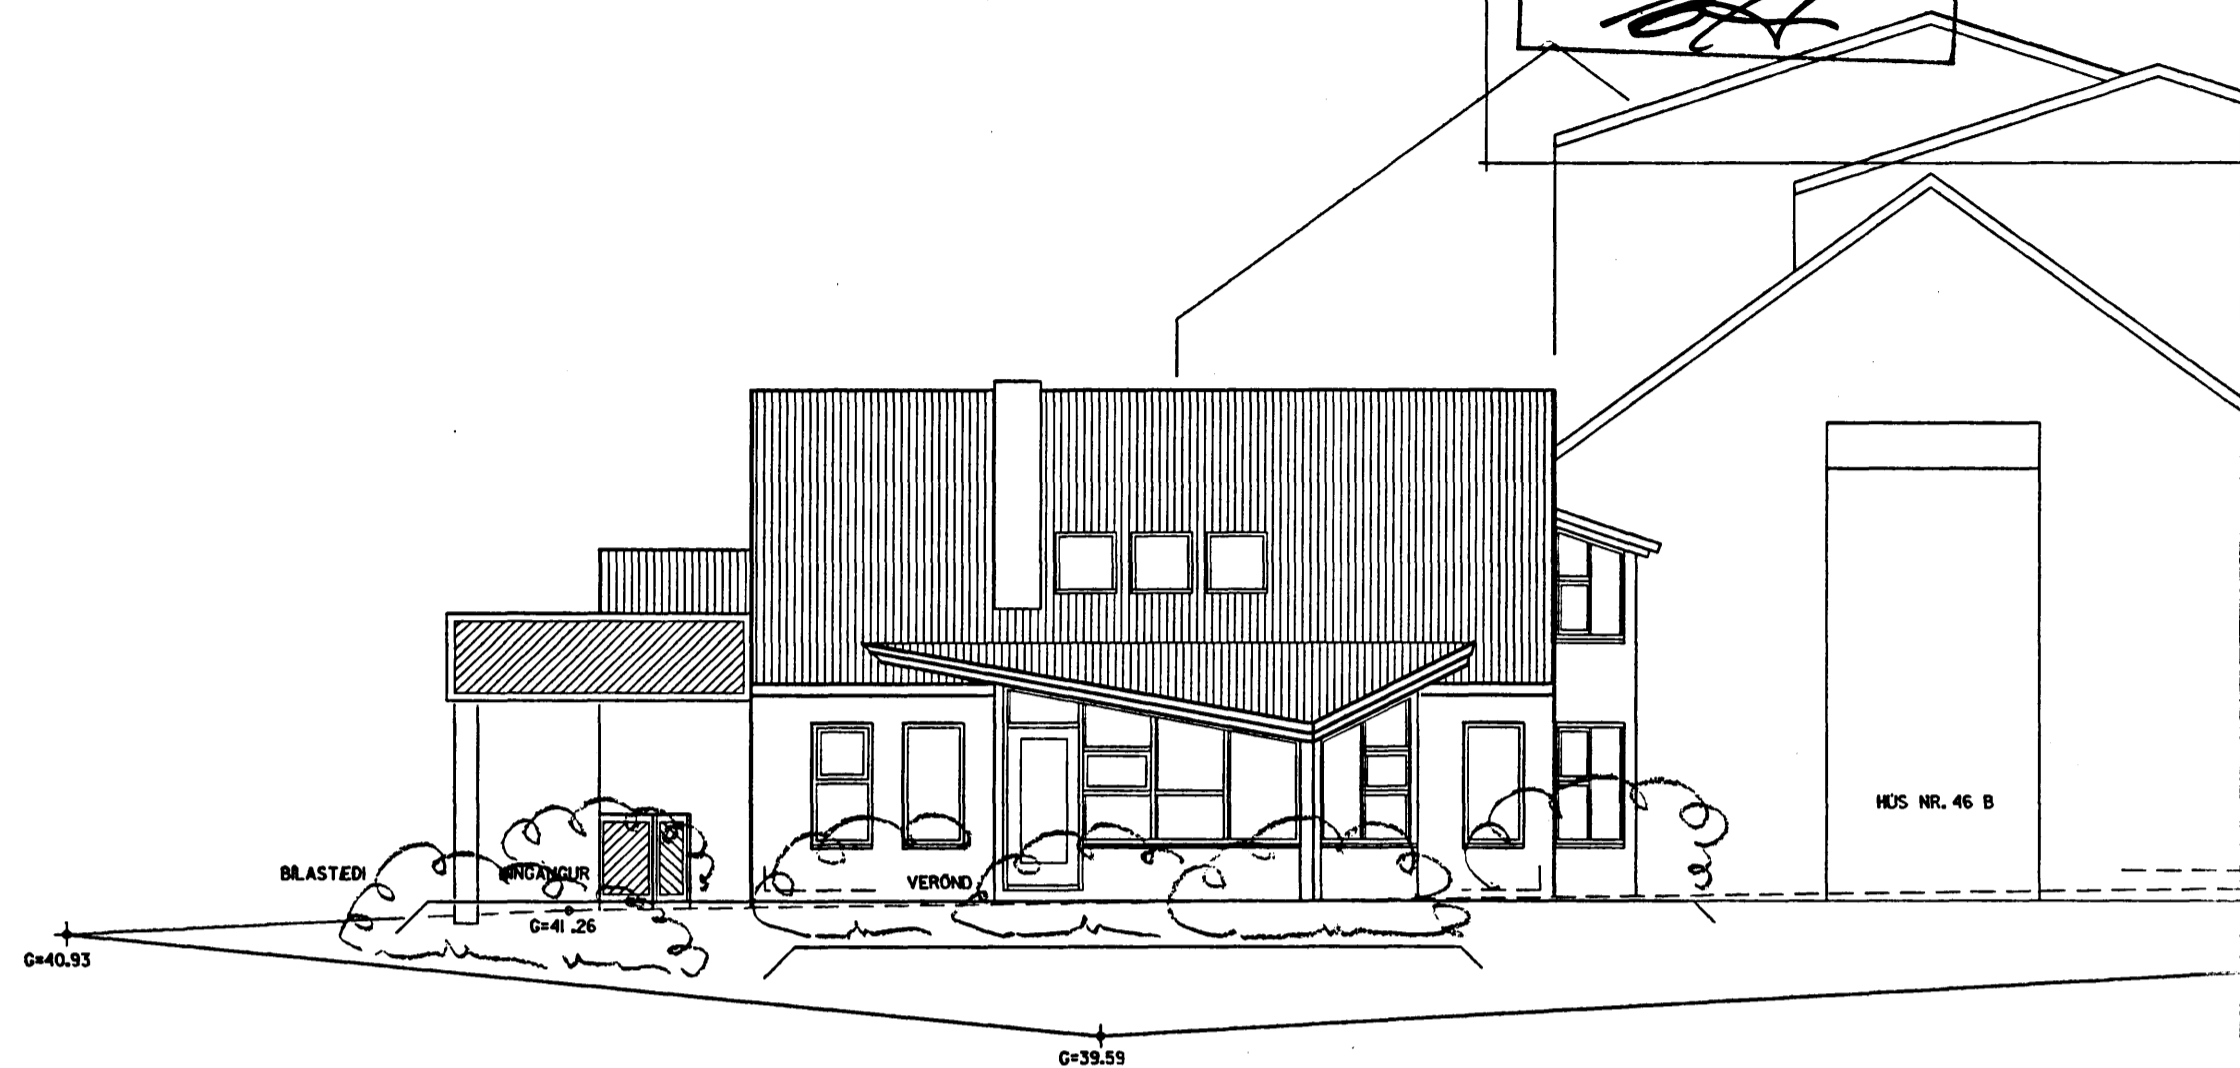

SUDURHLID

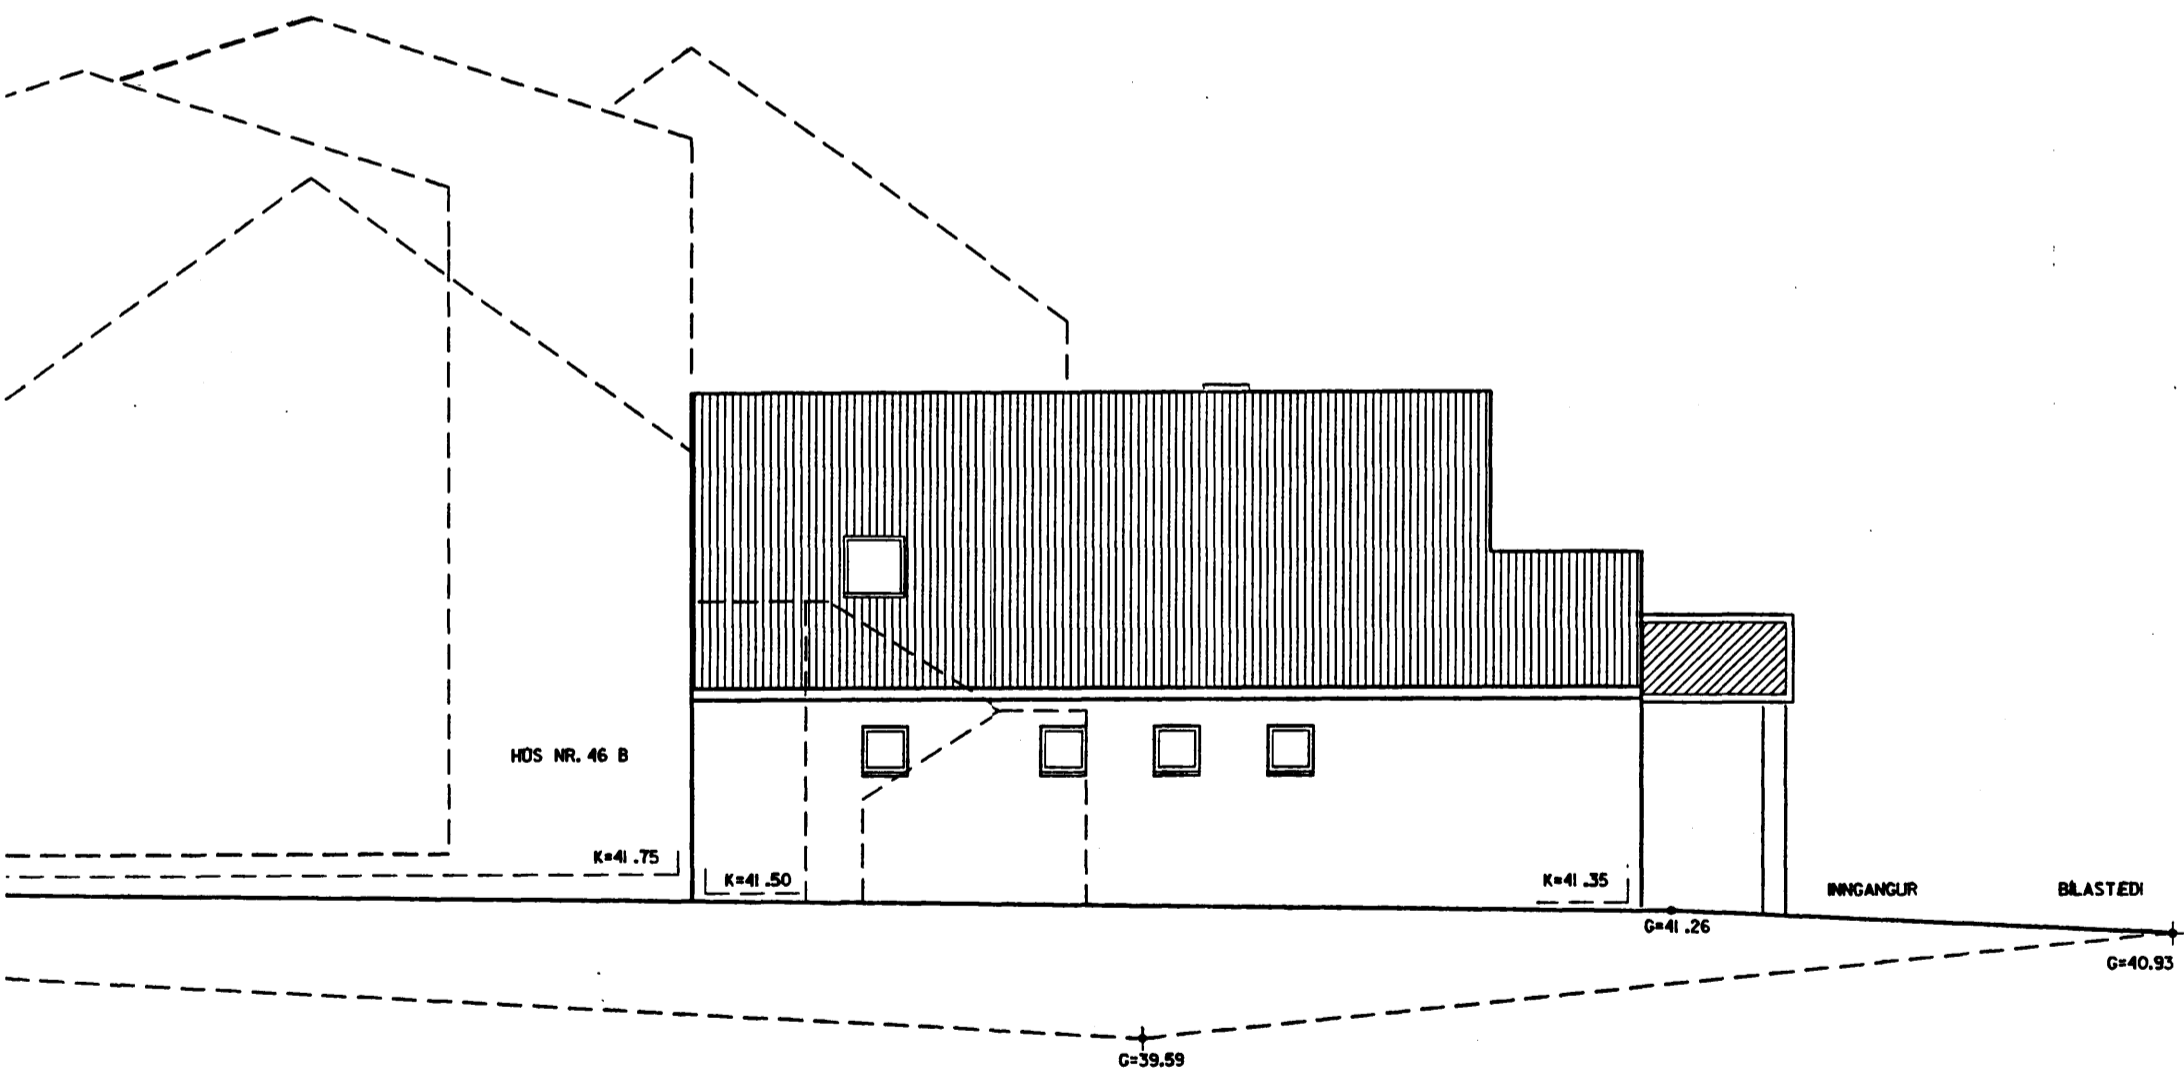

NORDURHLID

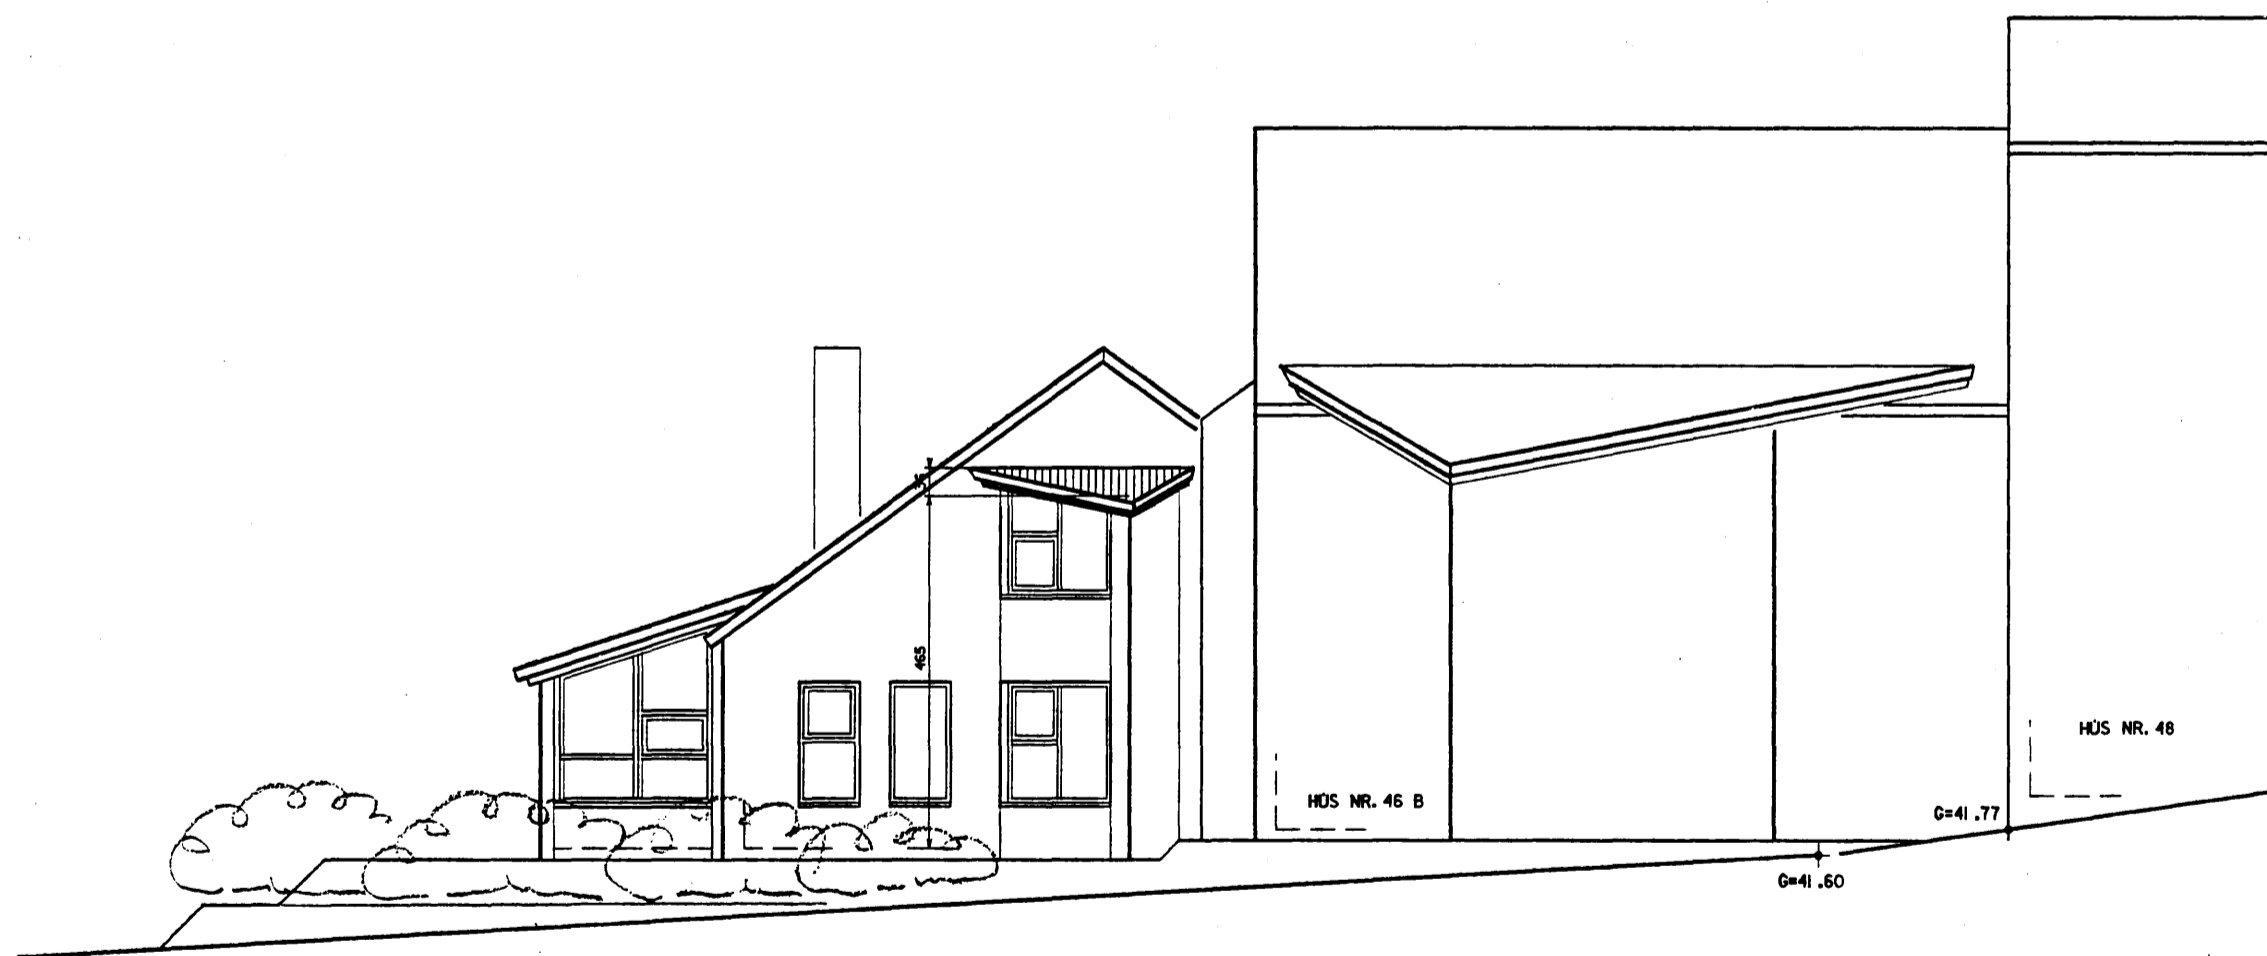

AUSTURHLID

ALFHOLT 46A Í HAFNAFIRDI

hætti teikningar  
útlit: hlíðar og gafjar

*Albina Thordars*

skilvord	teiknað	dagsetning	númer teikningar
I 00	A.t.Th.	22.03. 1994	I-03

ALBINA THORDARSON  
GUDFINNA THORDARSON

ARKITEKT FAÍ  
ARKITEKT FAÍ

TEIKNISTOFA VÍÐIHLÍÐ 45  
105 REYKJAVÍK

SÍMI 678730  
FAX 685530