



Samþykkt á fundi bygginga-  
nefndar þ. 27. 4. 1994  
BYGGINGAFULLTRÚINN  
Í HAFNAFIRÐI

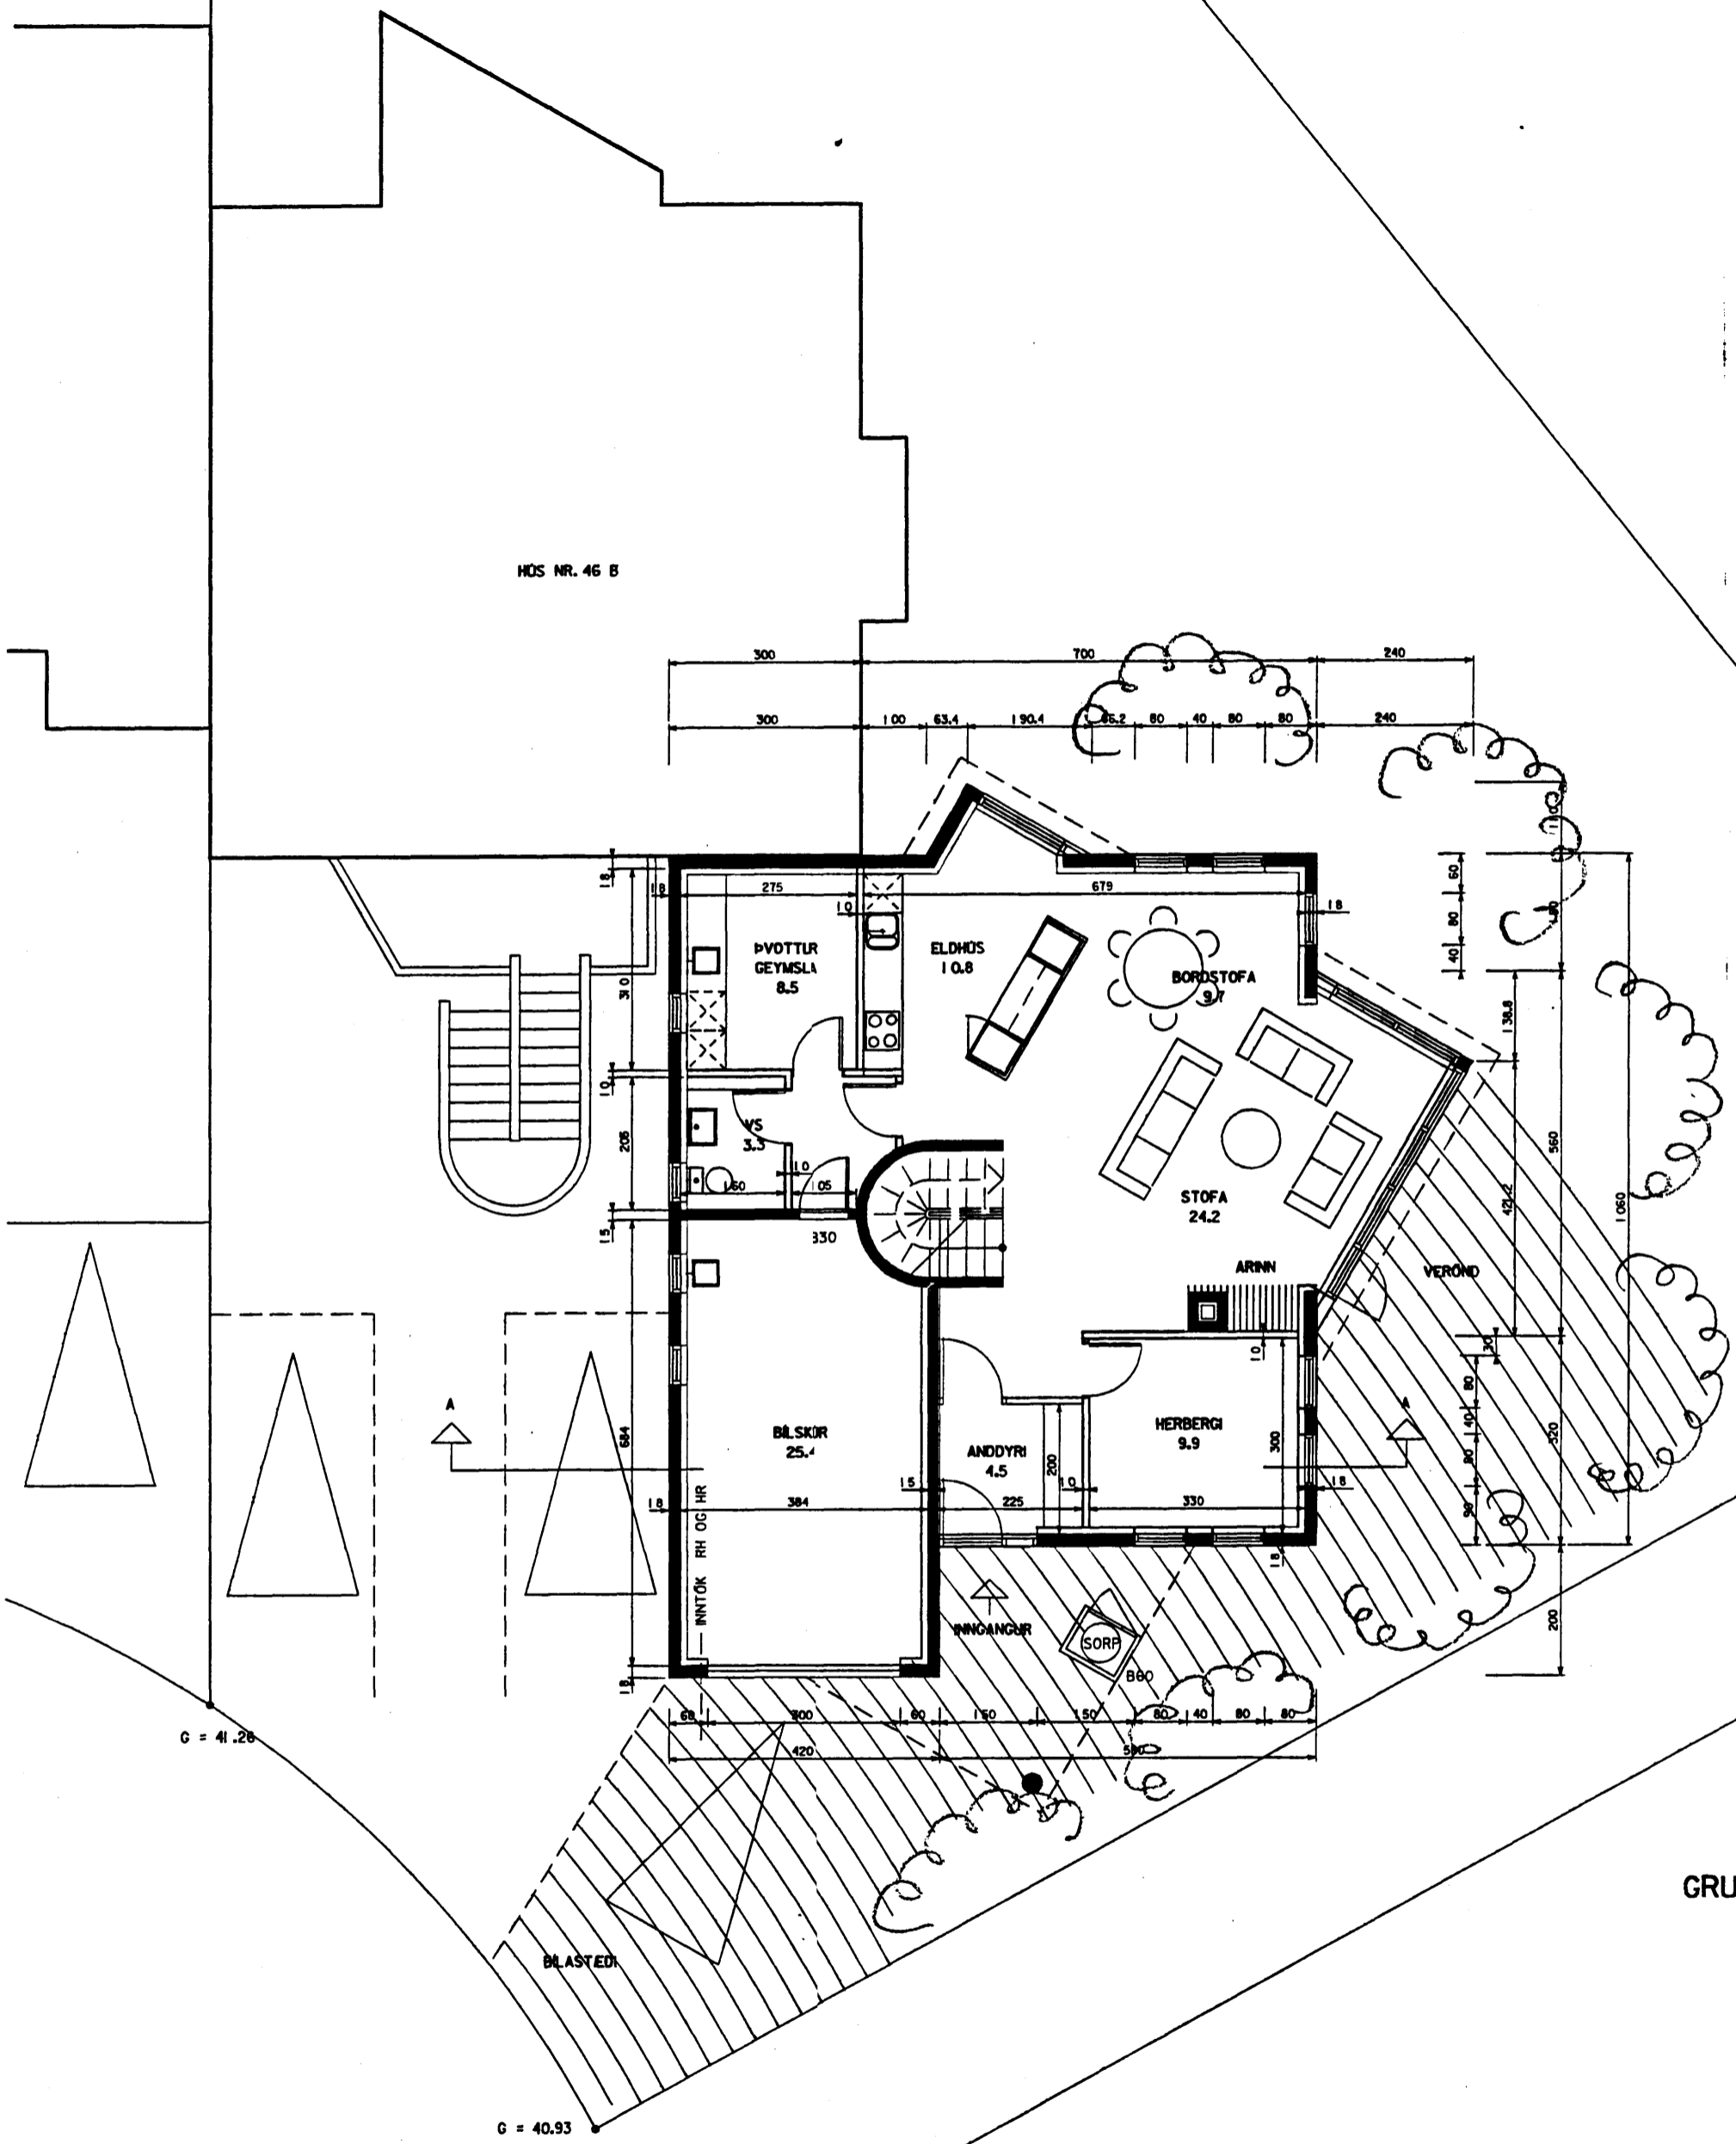

GRUNNMYND HEDAR

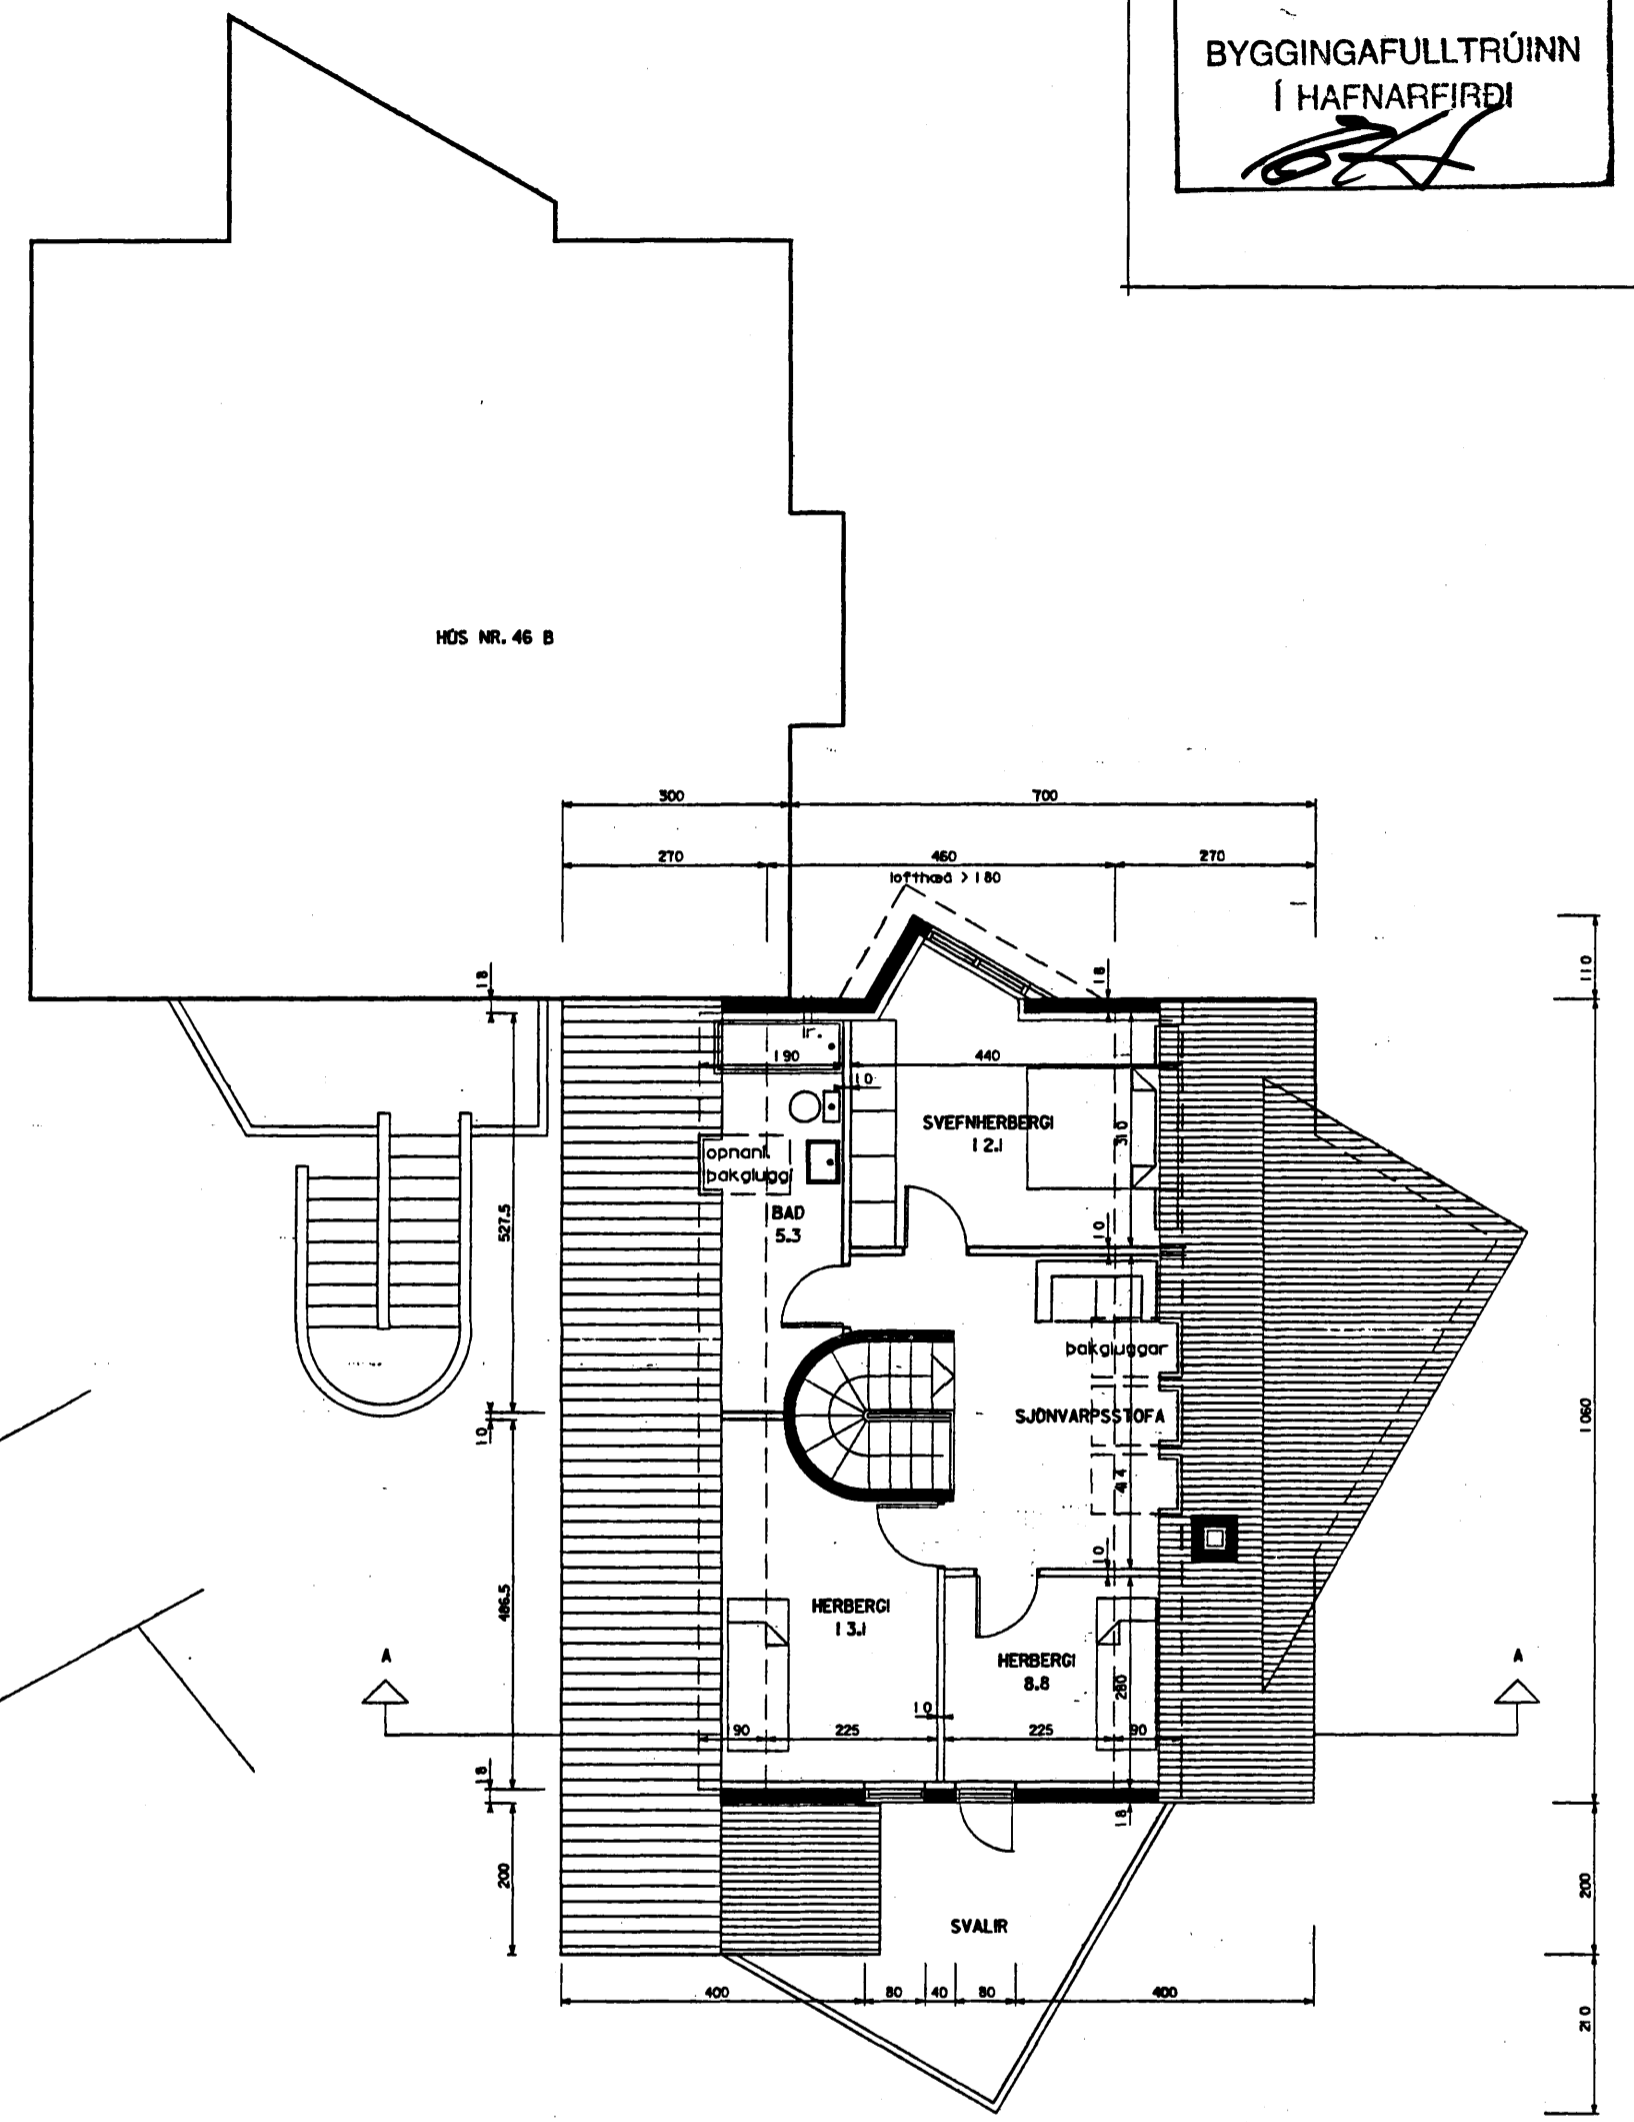

GRUNNMYND RISHEDAR

ALFHOLT 46A Í HAFNAFIRÐI			
heiti teikningar			
grunnmyndir hæðar og rishæðar			
skalfvörð	teiknað	dagsetning	númer teikningar
I: 00	A.Th.	22.03.1994	I-02

*Albina Thordarson*

ALBINA THORDARSON  
GUDFINNA THORDARSON  
ARKITEKT FAÍ  
ARKITEKT FAÍ

TEIKNISTOFA VÍÐHLÍÐ 45  
105 REYKJAVÍK  
SÍMI 678730  
FAX 685530