

Samþykkt á fundi bygginga-
nefndar þ. 27. 4. 1994
BYGGINGAFULLTRÚINN
HAFNAFIRÐI
Blasund

E F N I S V A L .

ÚTVEGGIR ERU ÚR 18 CM JÄRMBENTRISTEINSTEYPU
SEM EINANGRIST MED 10 CM EINANGRUN.

KÖLNUNARTÖLUR EINSTAKRA BYGGINGARHLUTA SKULU
VERA ÍSAMRÆMIVID BYGGINGARELUGERD,

ÞAKID ER STÖLAD ÞAK, YTRA BYRÐIÞESS ER BÄRUSTAL
OG ÞAD ER EINANGRAD MED 20 CM STEINULL.

ALLAR INNIHURDIR ERU 80 CM.

REYKSKYNJAR ER A BÄDUM HÆDUM

LITI SKAL VELJA ÍSAMRÄDIVID ARKITEKT

S T E R Ð I R :

GRUNNFLÖTUR ÍBÜÐAR A 1. HÆÐ 94,0 M2

GRUNNFLÖTUR BÍLSKÜRS 28,5 M2

GRUNNFLÖTUR 1. HEDAR ER 122,5 M2


GRUNNFLÖTUR RISHEDAR ER 50,2 M2

HEILDARGRUNNFLÖTUR HÜSSINS ER 172,7 M2


HEILDARRÜMMÁL HÜSSINS ER 571 M3

LÖÐARSTERD ER 80,2 M2

NÝTINGARHLUTFALL ER 0,32

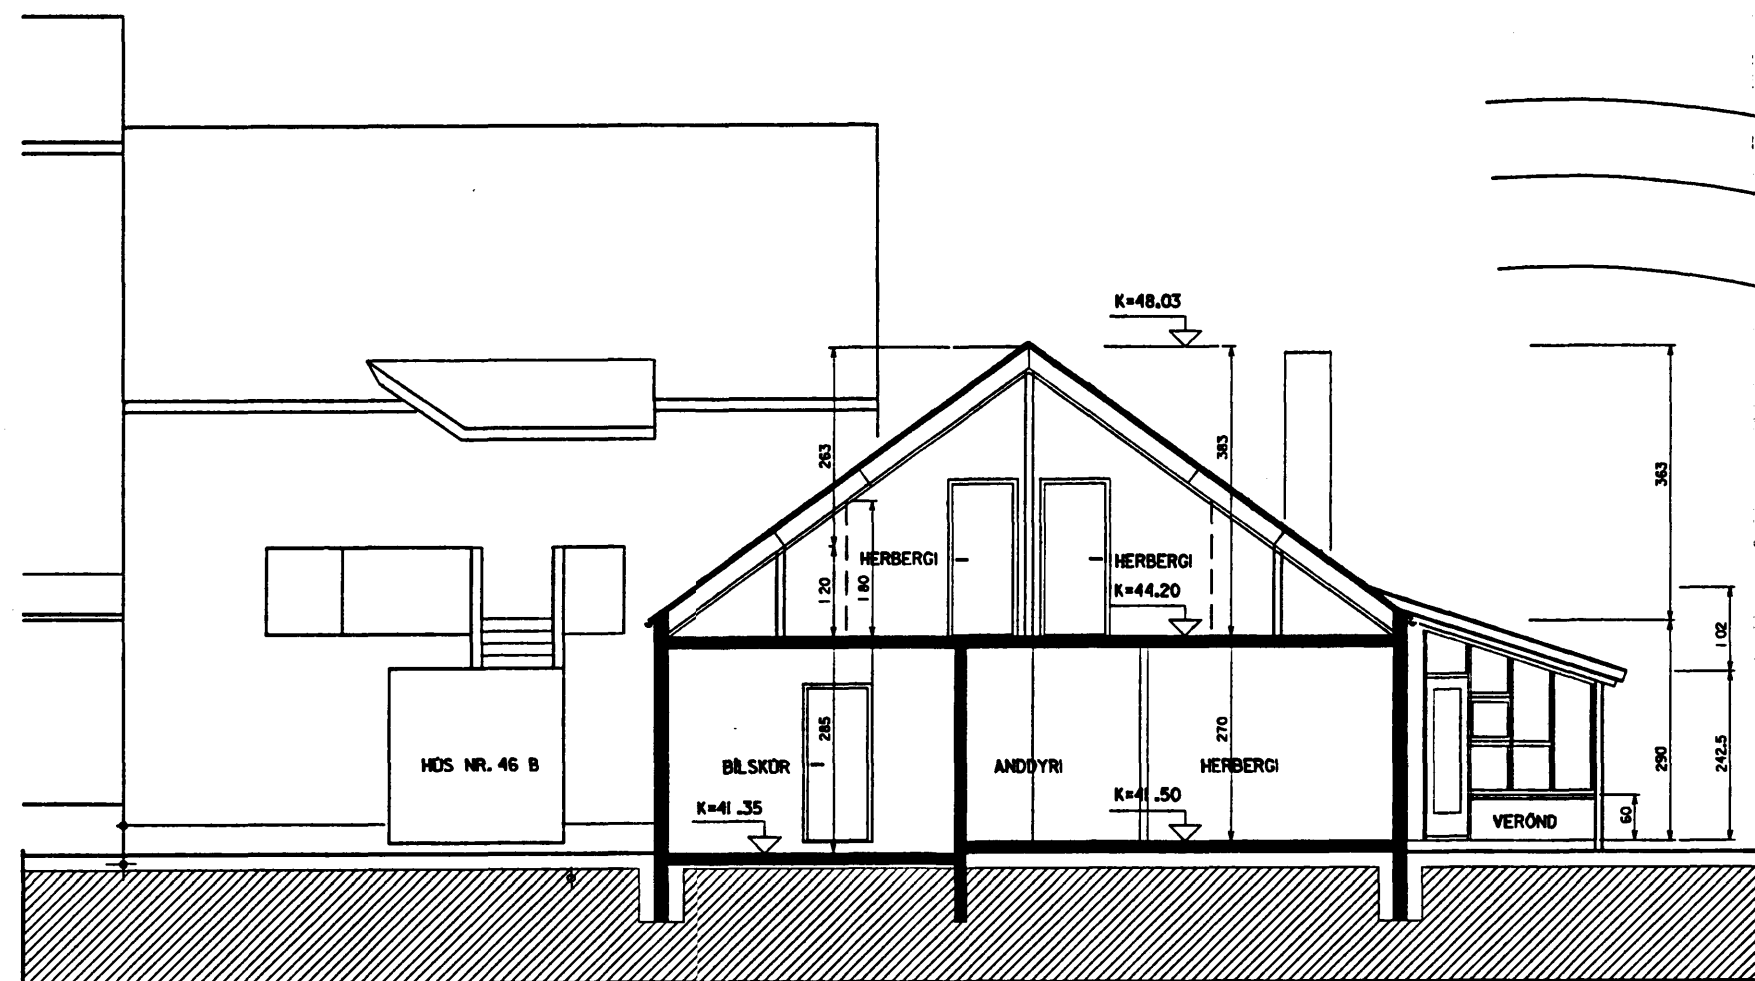

SKURÐUR A - A

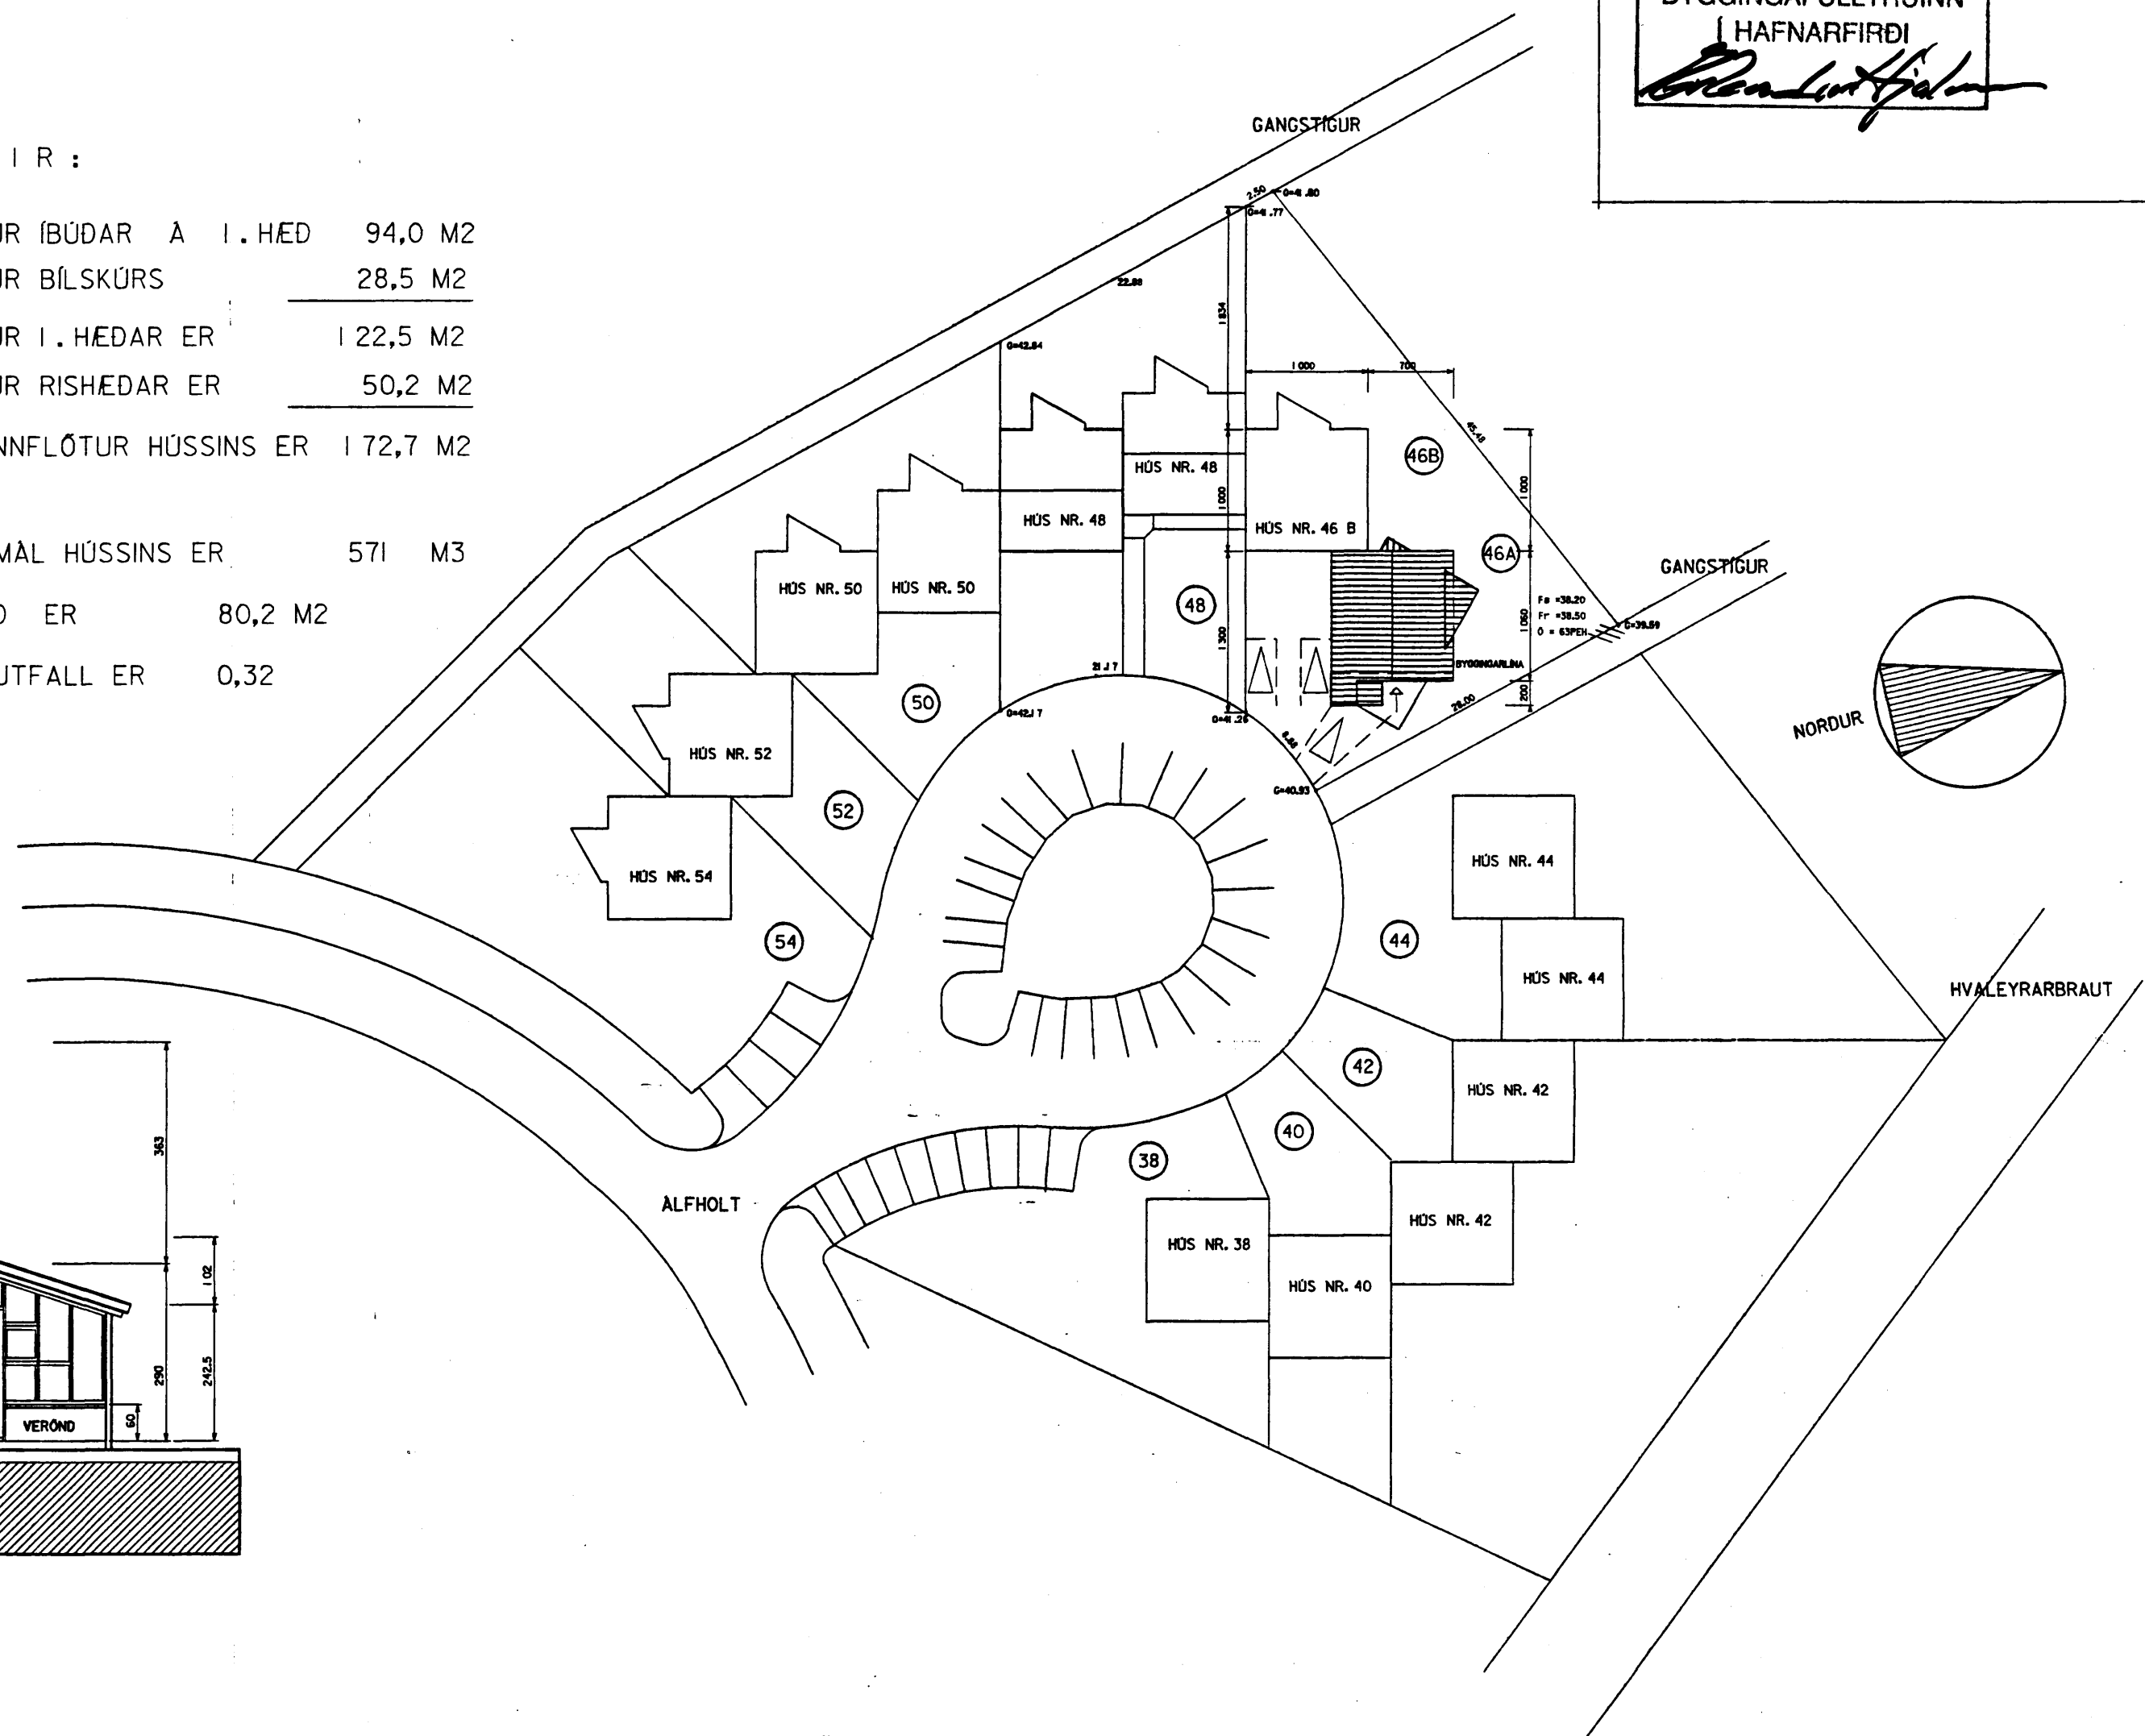

AFSTÖÐUMYND MKV. 1:500

ALFHOLT 46A (HAFNAFIRÐI)			
skurður A-A og afstöðumynd			
skalkvarði	teiknad	dagsetning	númer teikningar
1:100	ATH	22.03.1994	1-01

Albina Thordarson

ALBINA THORDARSON ARKITEKT FAÍ
GUDFINNA THORDARSON ARKITEKT FAÍ

TEIKNISTOFA VÍDIHLÍÐ 45 SÍMI 678730
105 REYKJAVÍK FAX 685530