


GRUNNMYND RISHÆÐAR

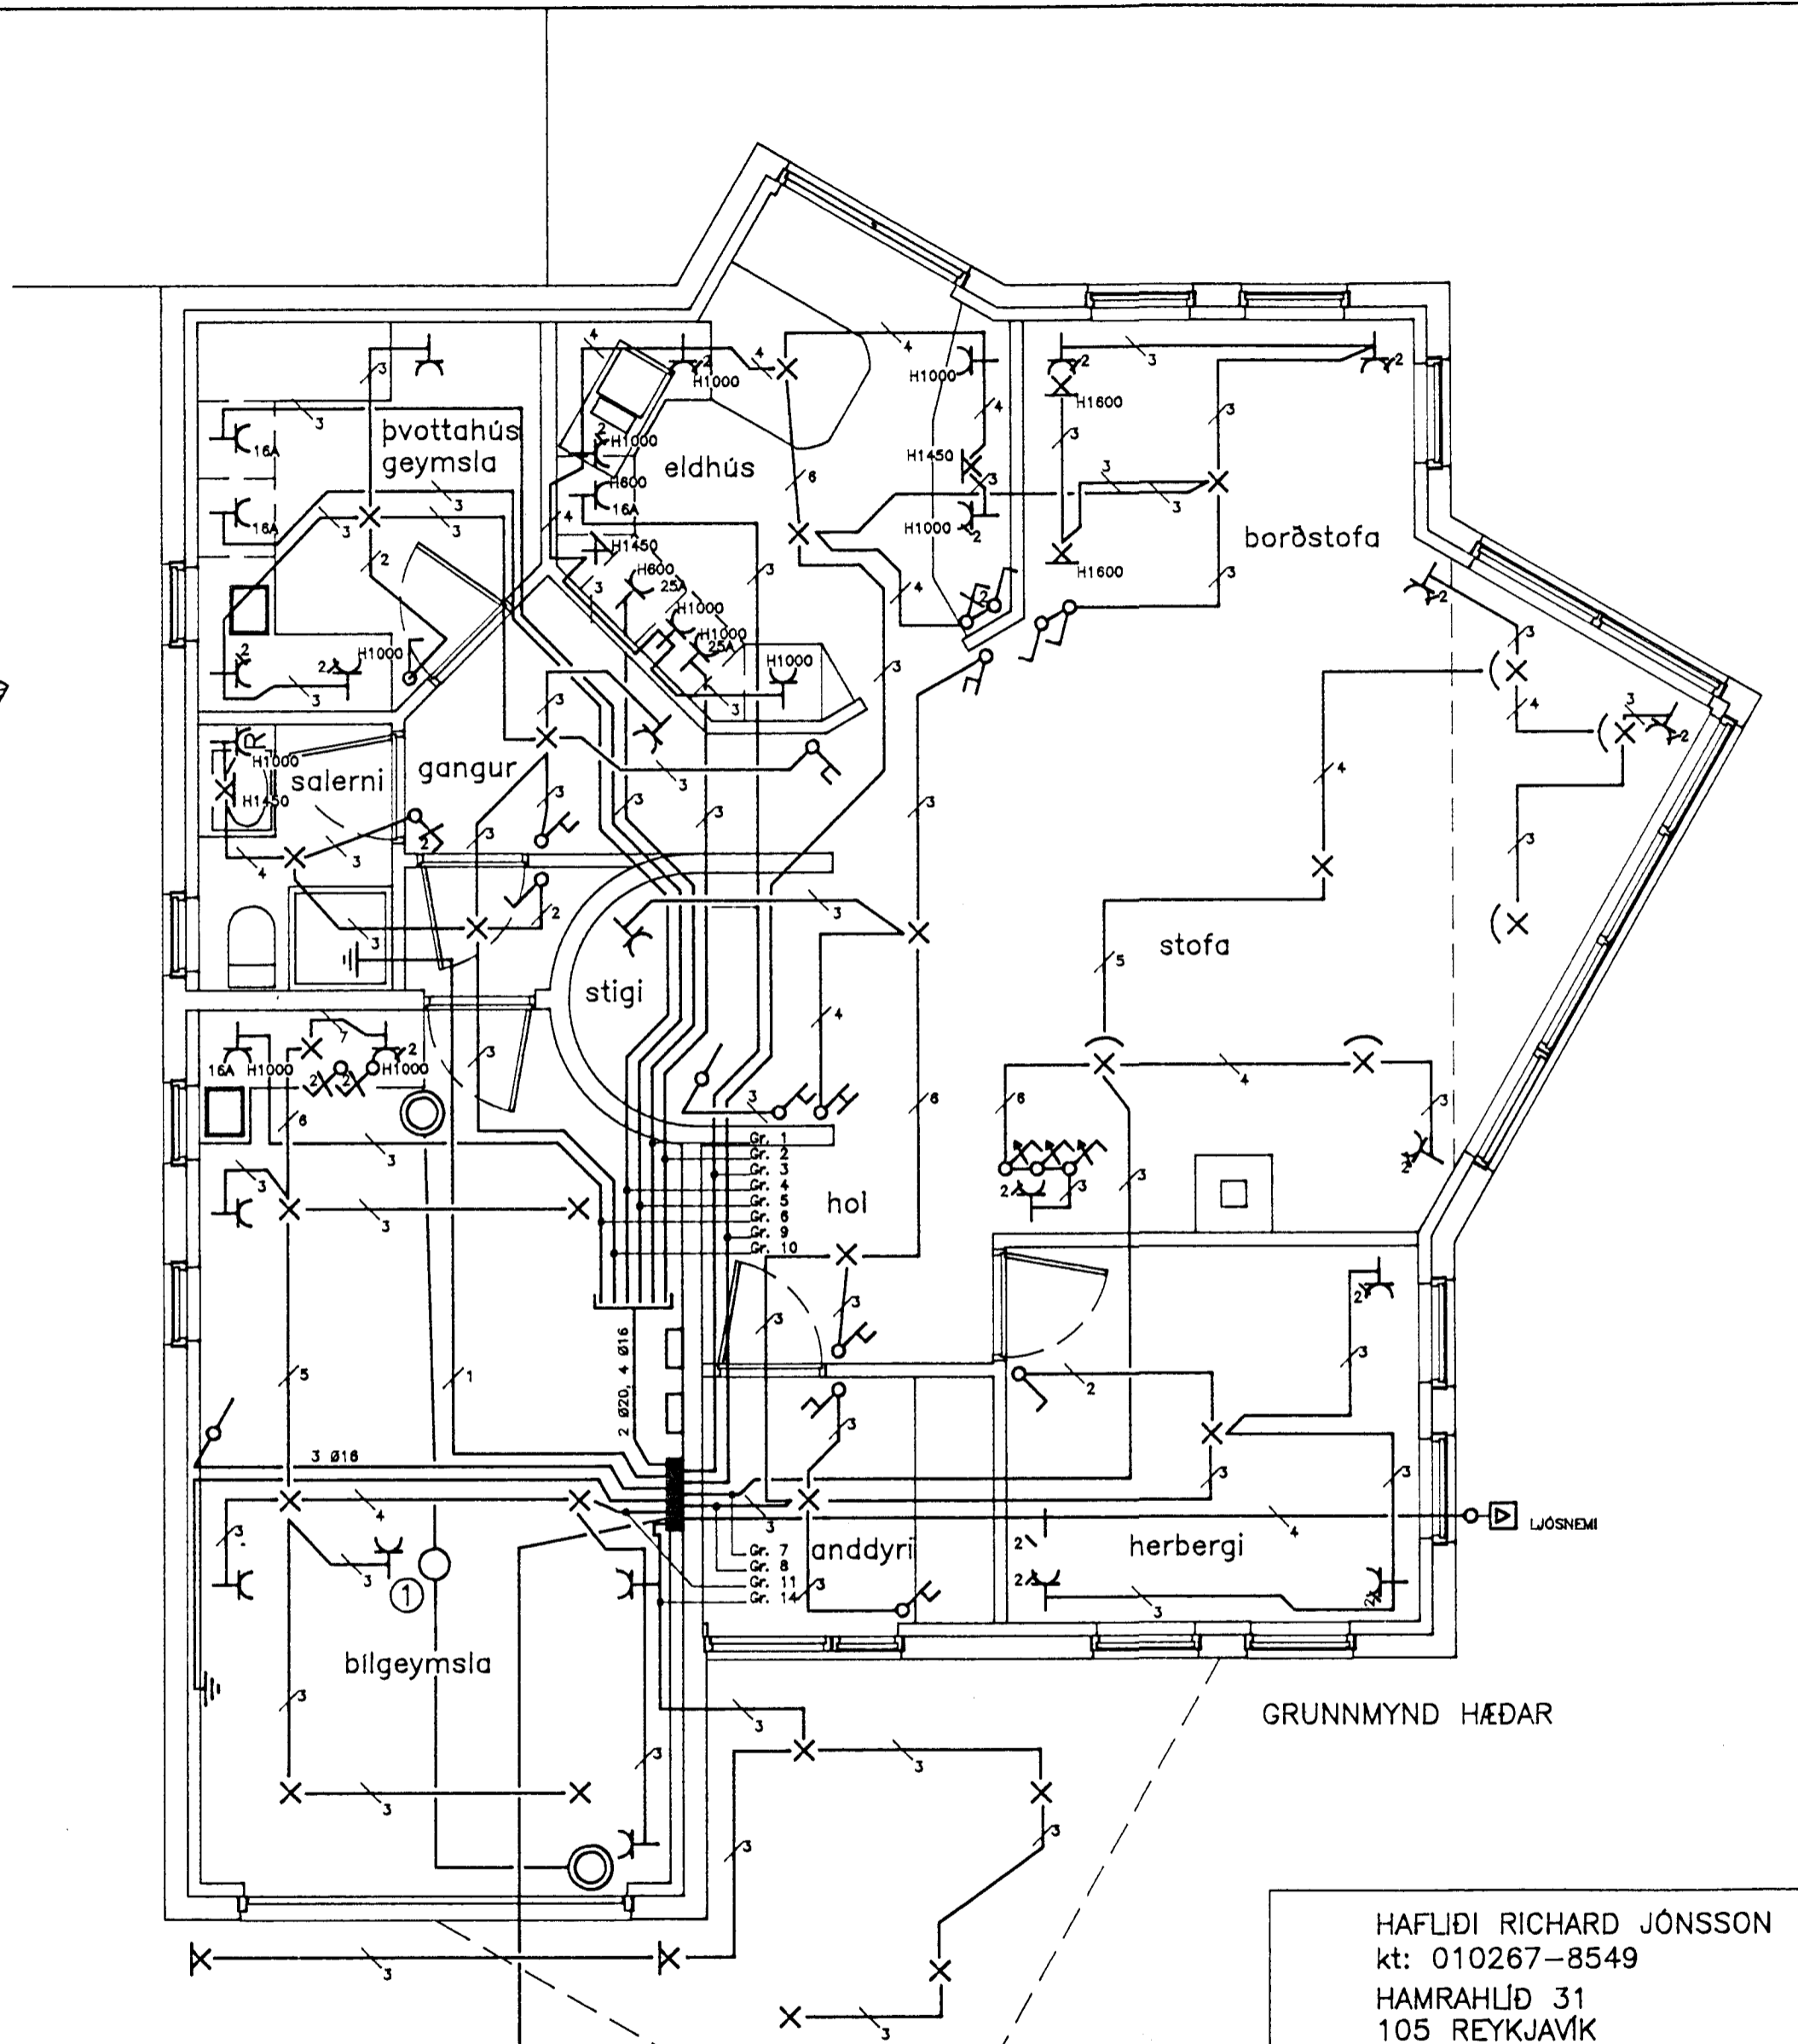

GRUNNMYND HÆÐAR

RAFMAGNSHEIMTAUG OG
GARDLÝSING
1 Stk. 50mm PEH
1 Stk. 35mm PEH

① Tengidós og tengill fyrir hurðaopnarna.

HAFLÍDI RICHARD JÓNSSON
kt: 010267-8549
HAMRAHLÍÐ 31
105 REYKJAVÍK

Dags: 10.03.1995	Hann./Teikn. HAFLÍDI	Samp.:	M.kv.: 1:50	ALFHOLT 46A 220 HAFNARFIRÐI
Heiti: LÁGSPENNA		Kemur í stað:		Vikur fyrir:
Tilvísun:		Útreikn.: HAFLÍDI		TEIKNING 3 AF 4
				<i>Hafliði E. Jónsson</i>