


GRUNNMYND RISHÆÐAR

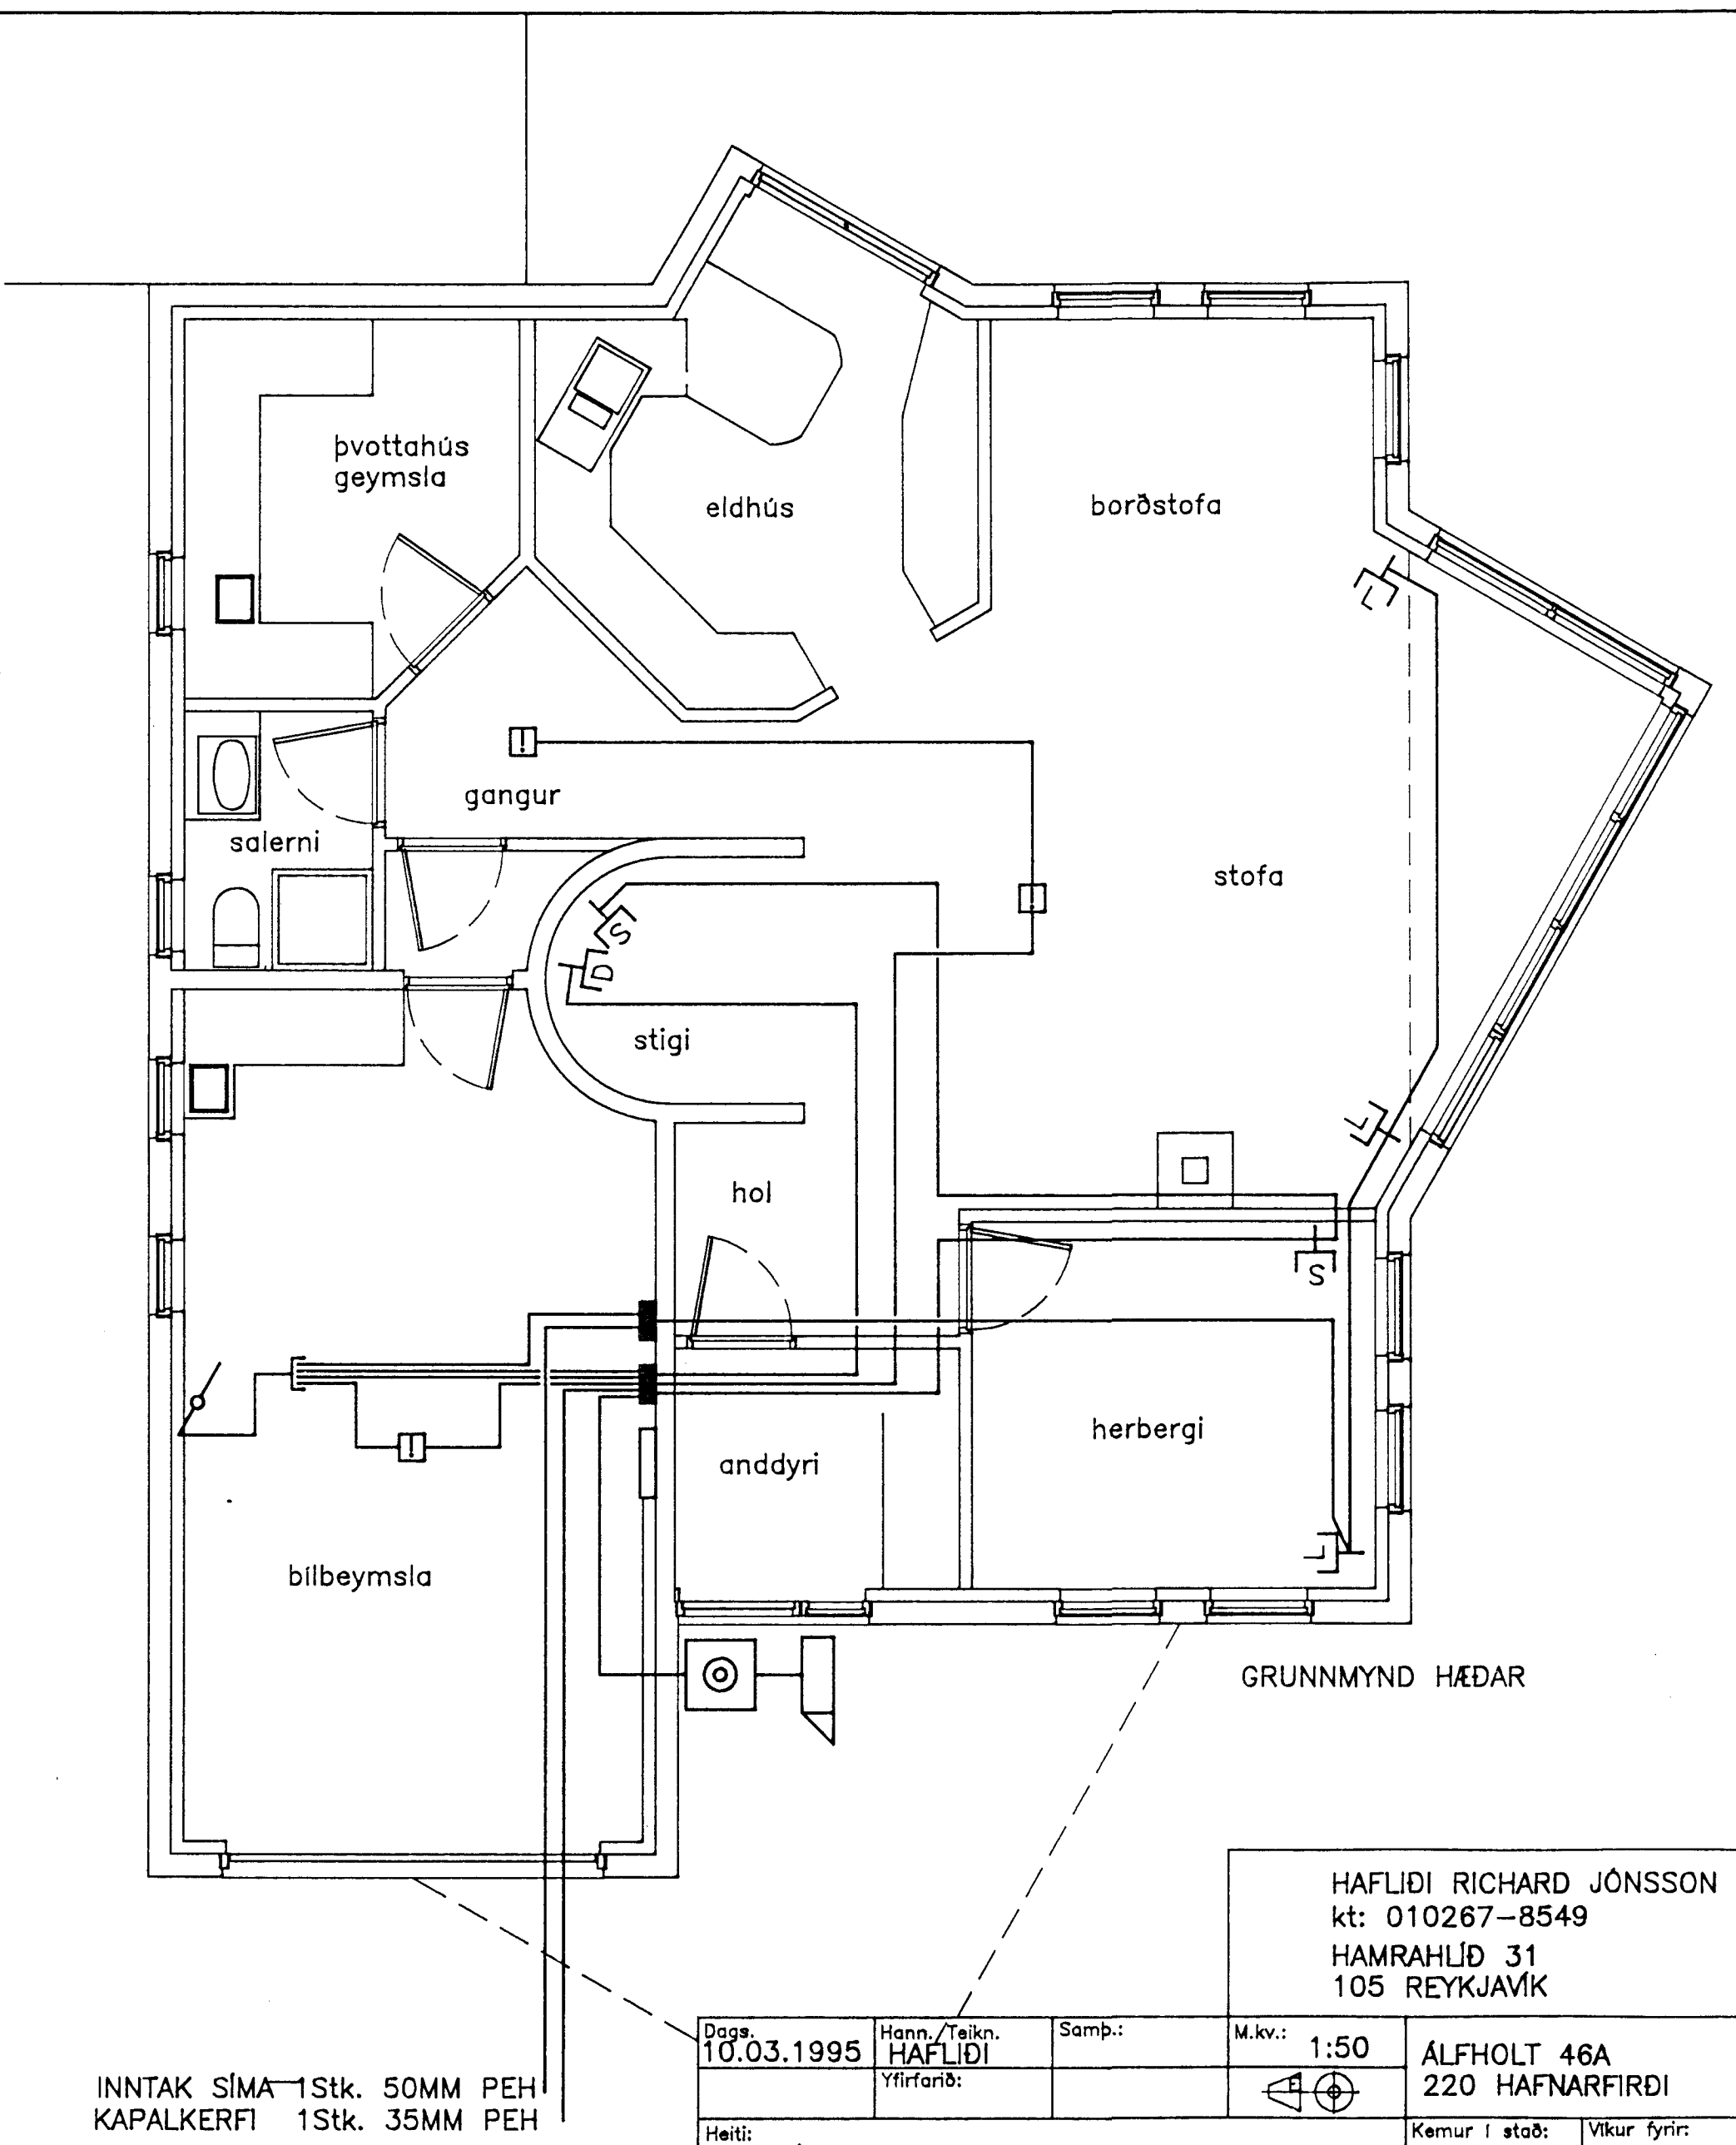

GRUNNMYND HÆÐAR

INNTAK SÍMA 1stk. 50MM PEH
KAPALKERFI 1stk. 35MM PEH

HAFLIDI RICHARD JÓNSSON
kt: 010267-8549
HAMRAHLÍÐ 31
105 REYKJAVÍK

Dags: 10.03.1995	Hann./Teikn. HAFLIDI	Samb.:	M.kv.: 1:50	ALFHOLT 46A 220 HAFNARFIRÐI
Heiti: SMÁSPENNA				Kemur í stað: Vikur fyrir: TEIKNING 4 AF 4
Tilvísun:			Útreikn.: HAFLIDI	<i>Hafliði R. Jónsson</i>