




Samþykkt á fundi bygginga-  
nefndar þ. 28. 6. 1990  
BYGGI GAFULLTRÚINN  
Í HA. NARFIRDI  
*[Signature]*

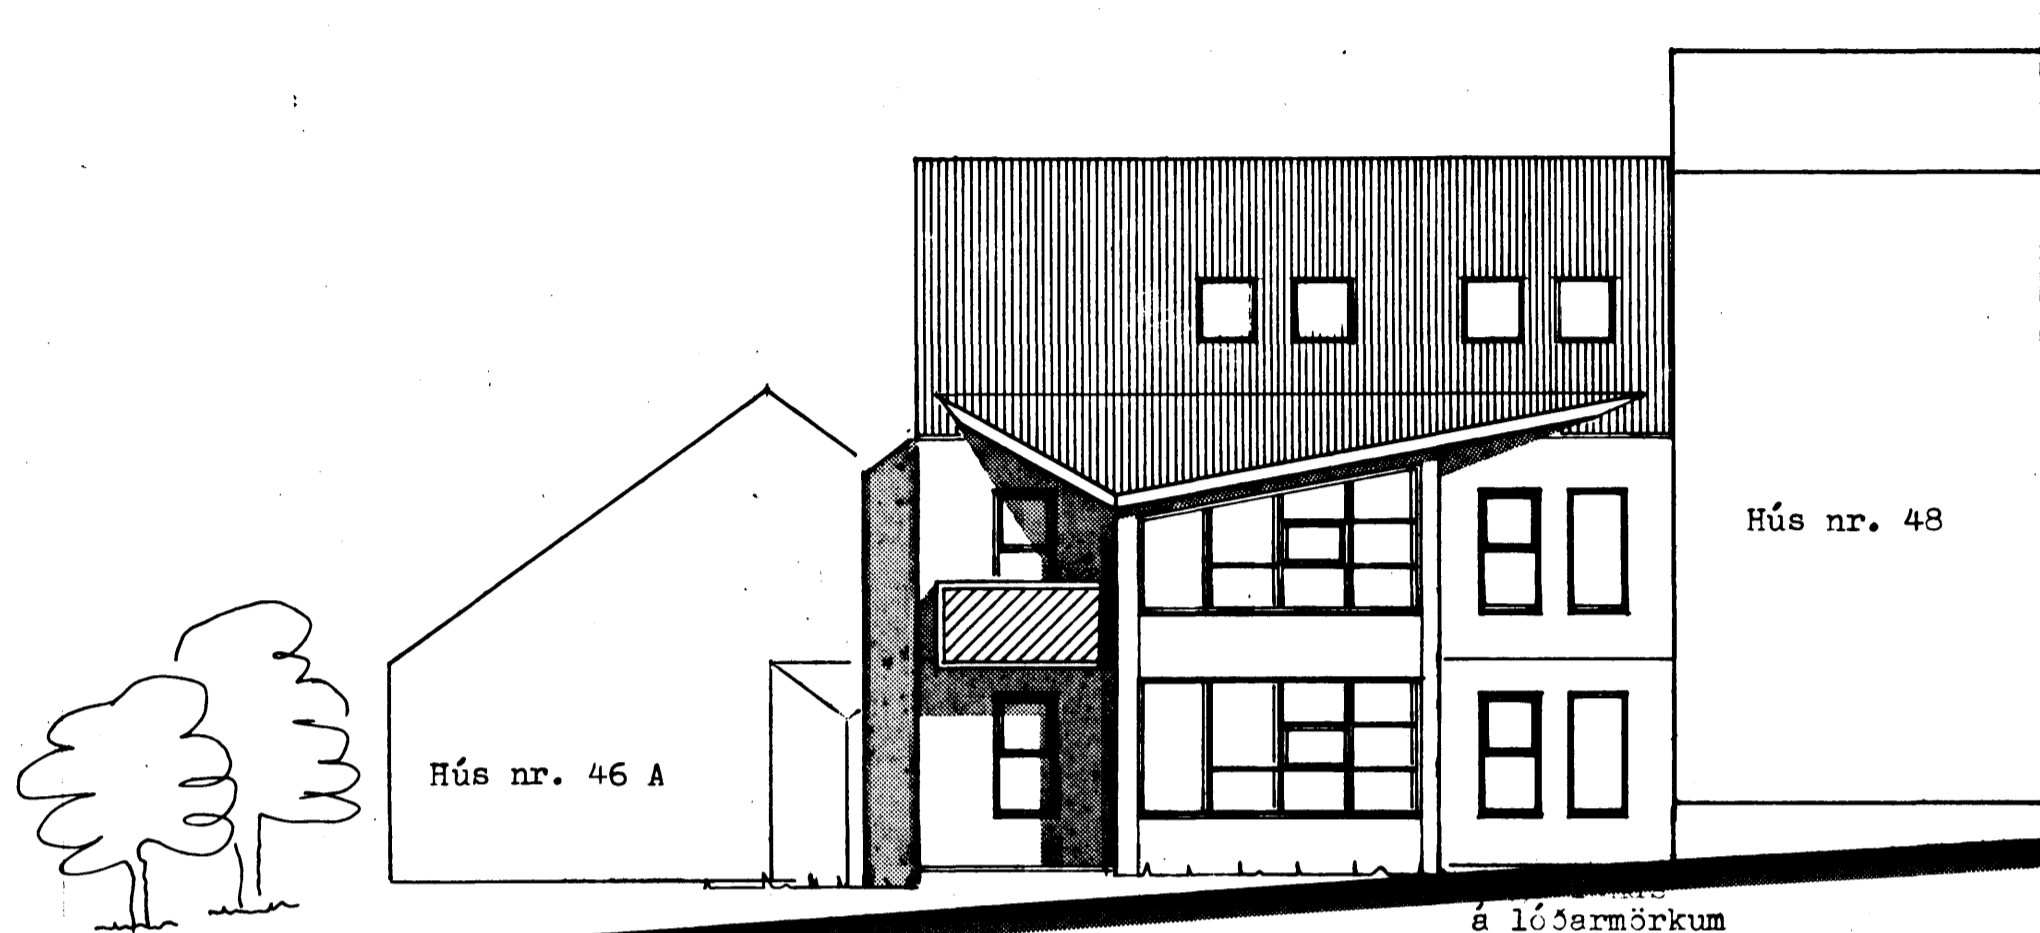


VESTURHLIÐ

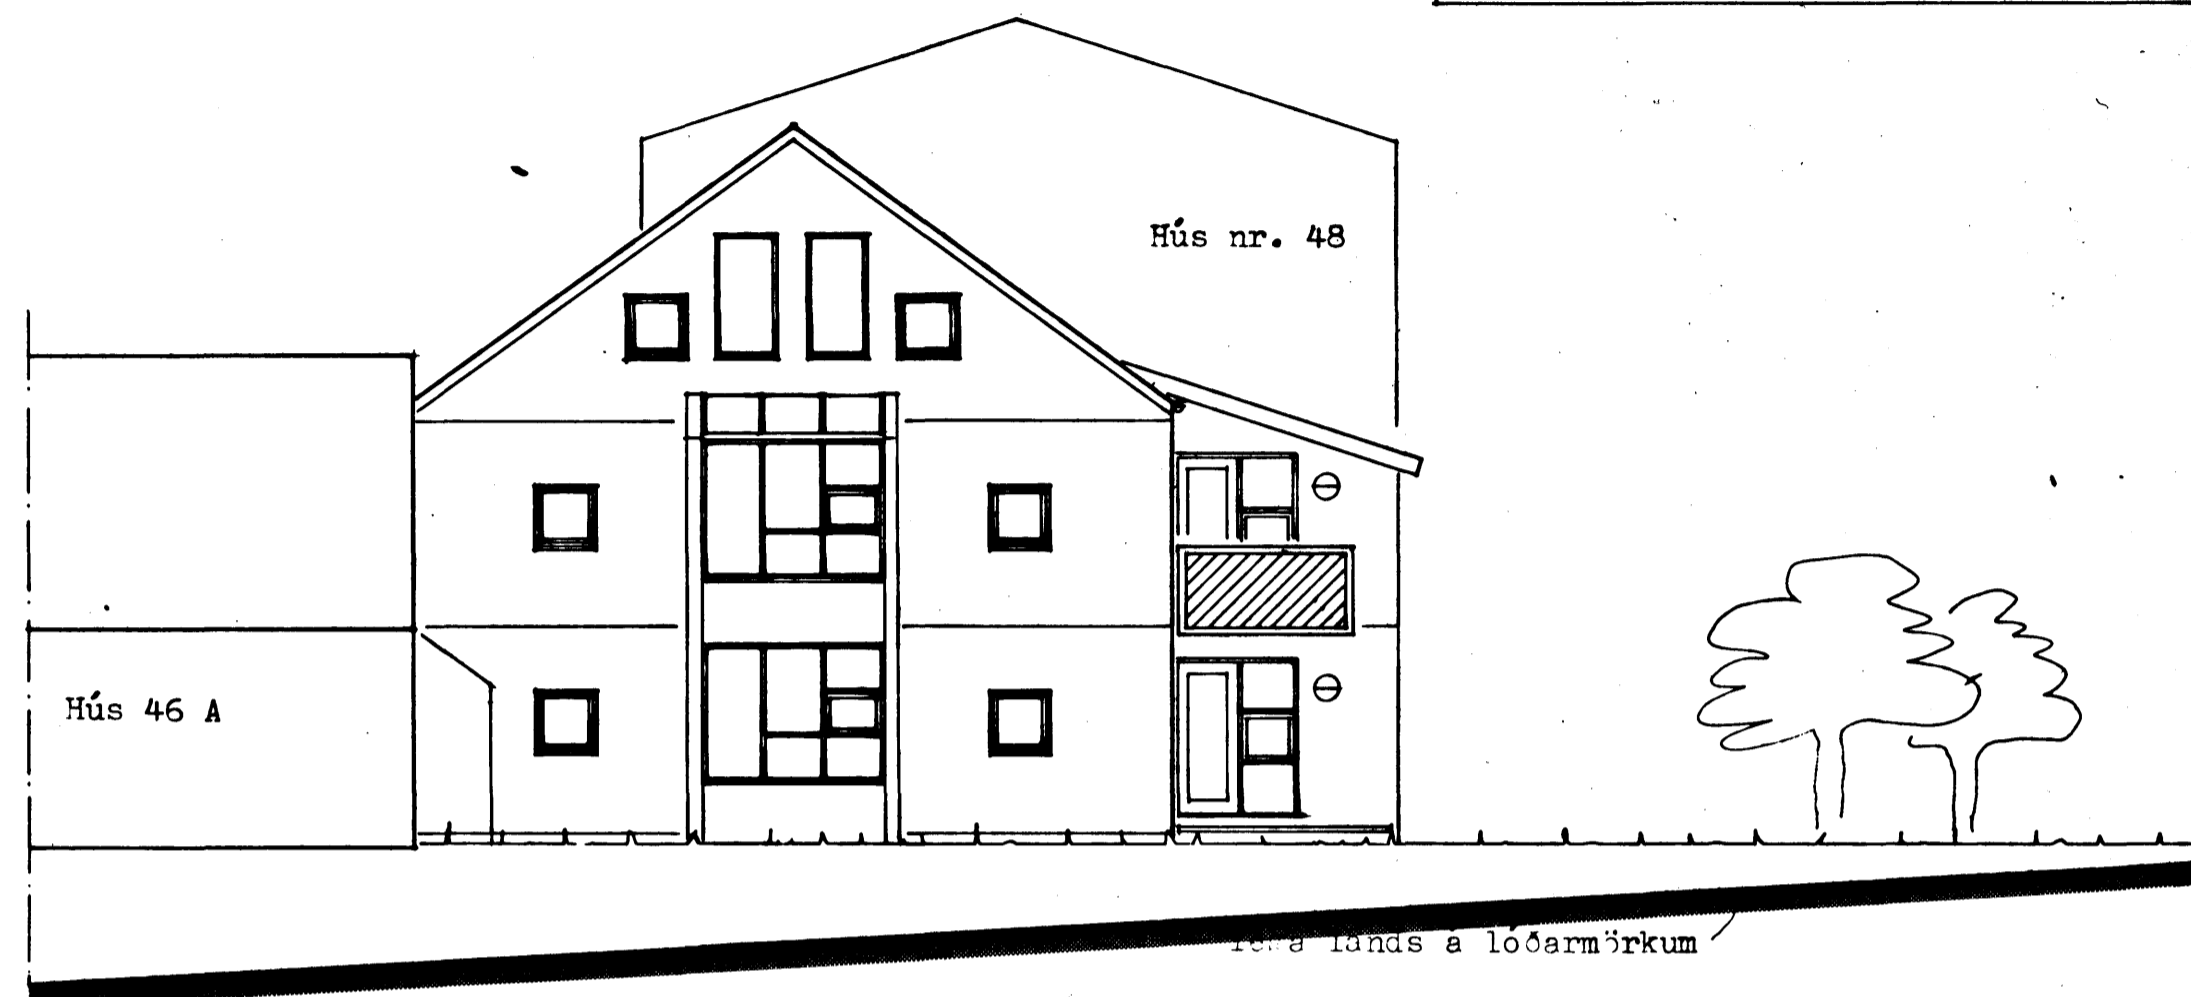

NORÐURHLIÐ

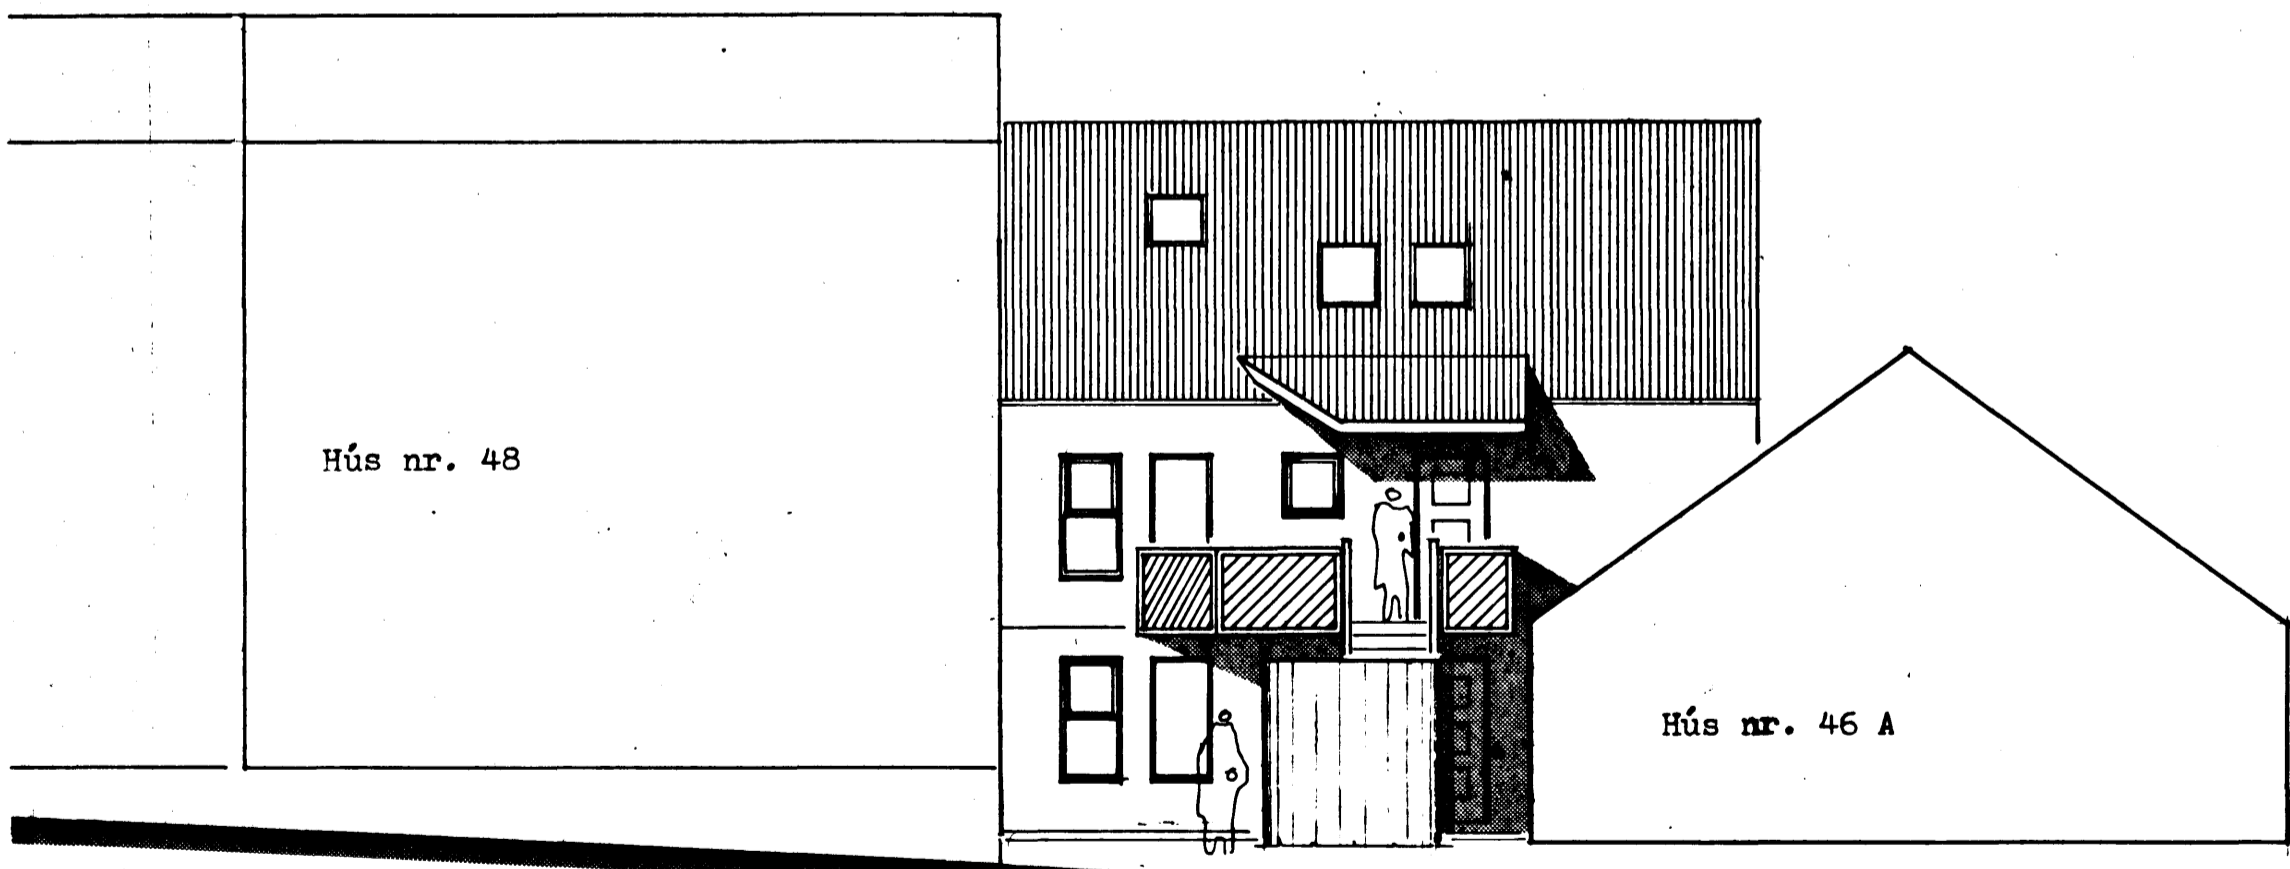

AUSTURHLIÐ

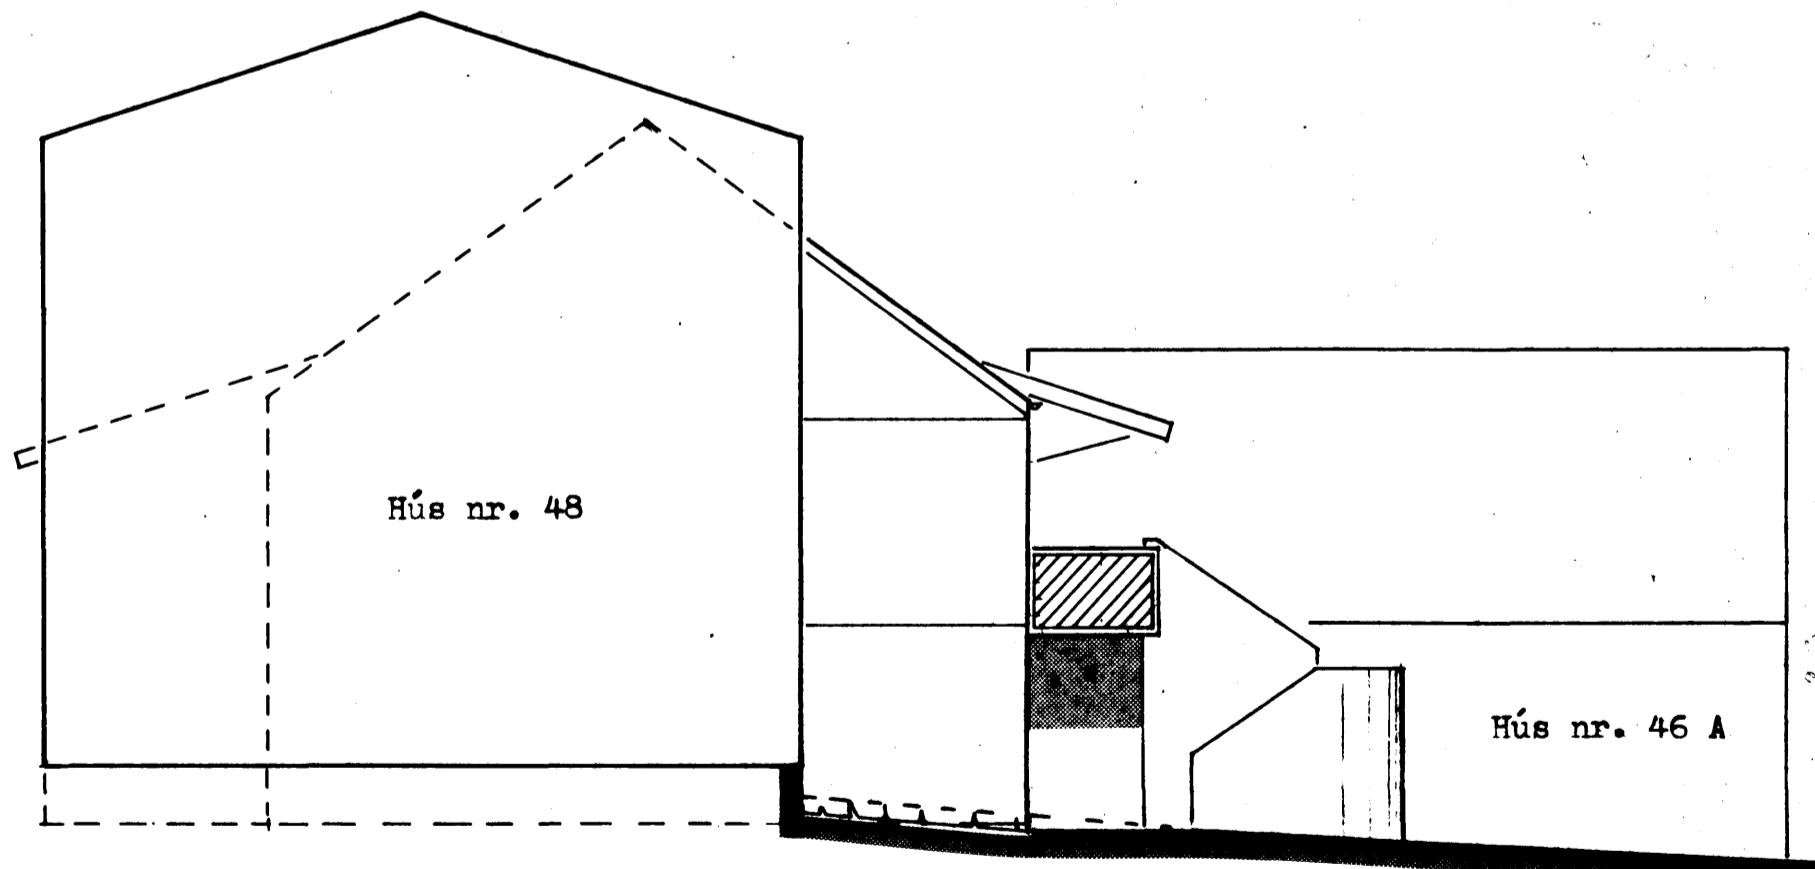

SUÐURHLIÐ

ÁLFHOLT 46B, HAÞNARFIRÐI

Útlitsmyndir  
*Gudfinna Thordarson*  
 ALBINA THORDARSON  
 ARKITEKT  
 GUÐFINNA THORDARSON  
 ARKITEKT  
 TEIKNISTOFA  
 VÍÐIHLIÐ 45  
 105 REYKJAVÍK  
 SÍMI 678630

MKV: 1:100 DAGS: júní '90 TEIKN: gth. TEIKNING NR: 1-04 BREYT: