



Samþykkt á fundi bygginga-  
nefndar þ. 28/6 1990  
BYGGINGAUFULLTRÚNN  
Í HAFNARFIRÐI

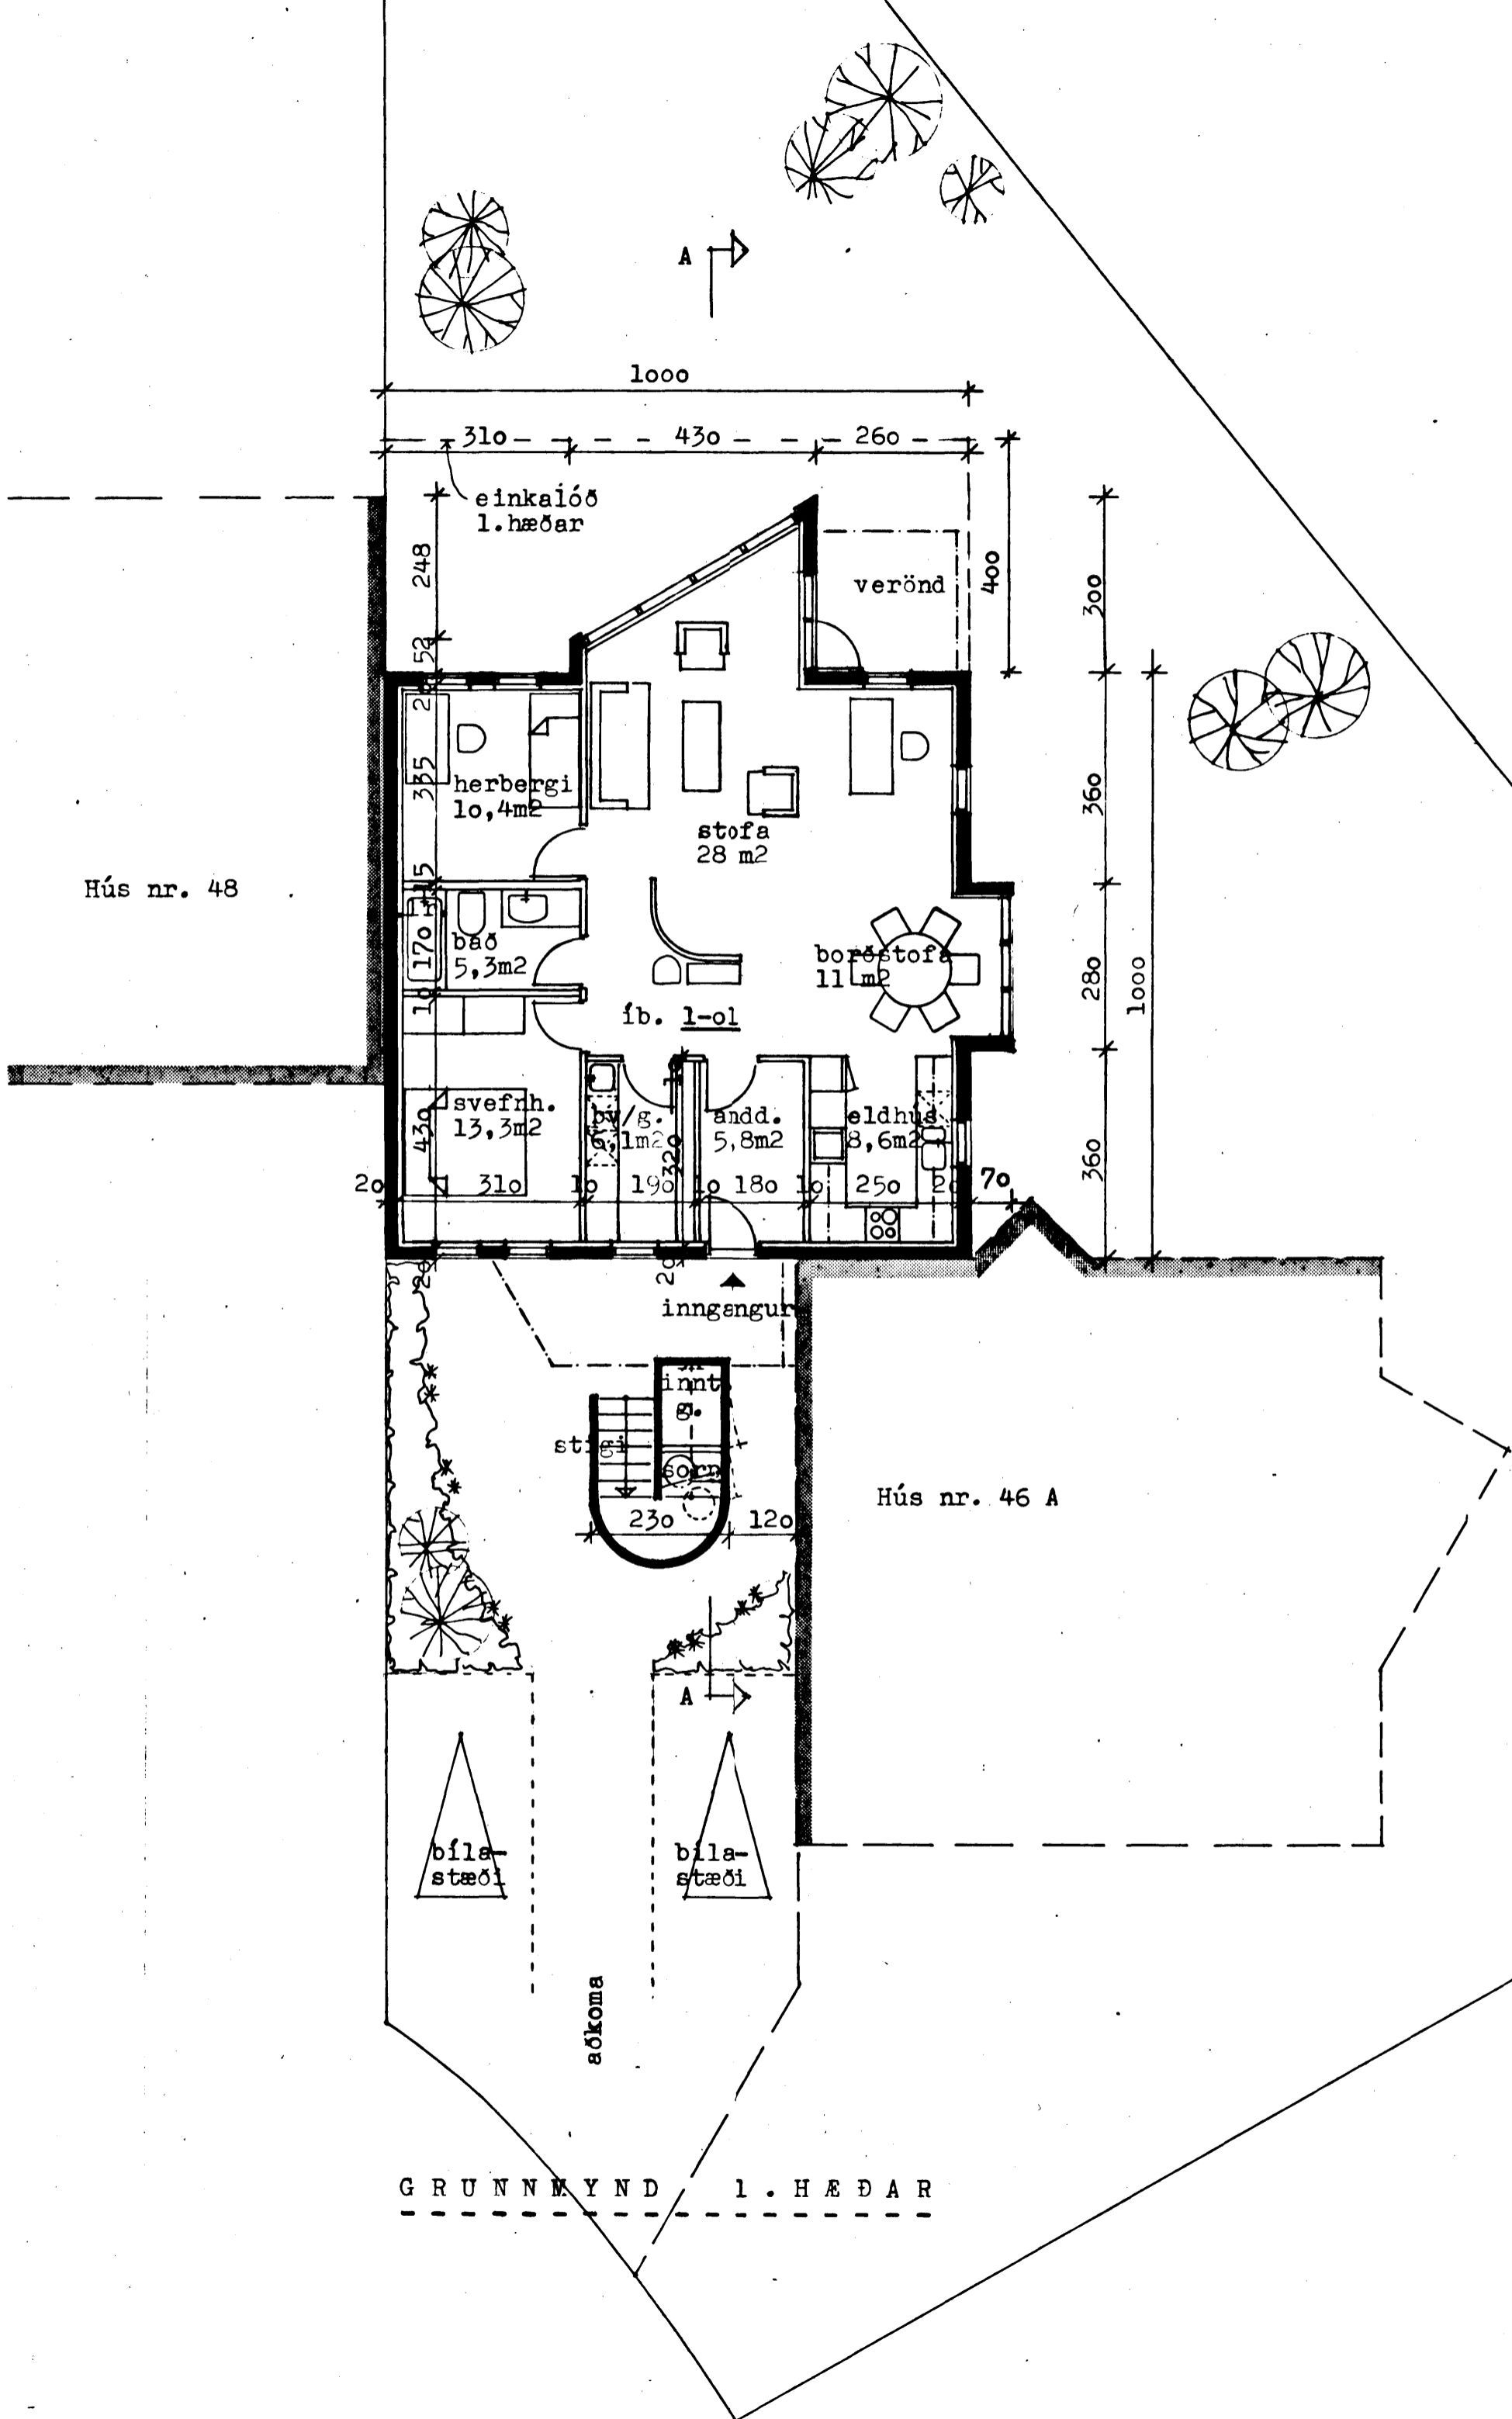

GRUNNMYND 1. HÆÐAR

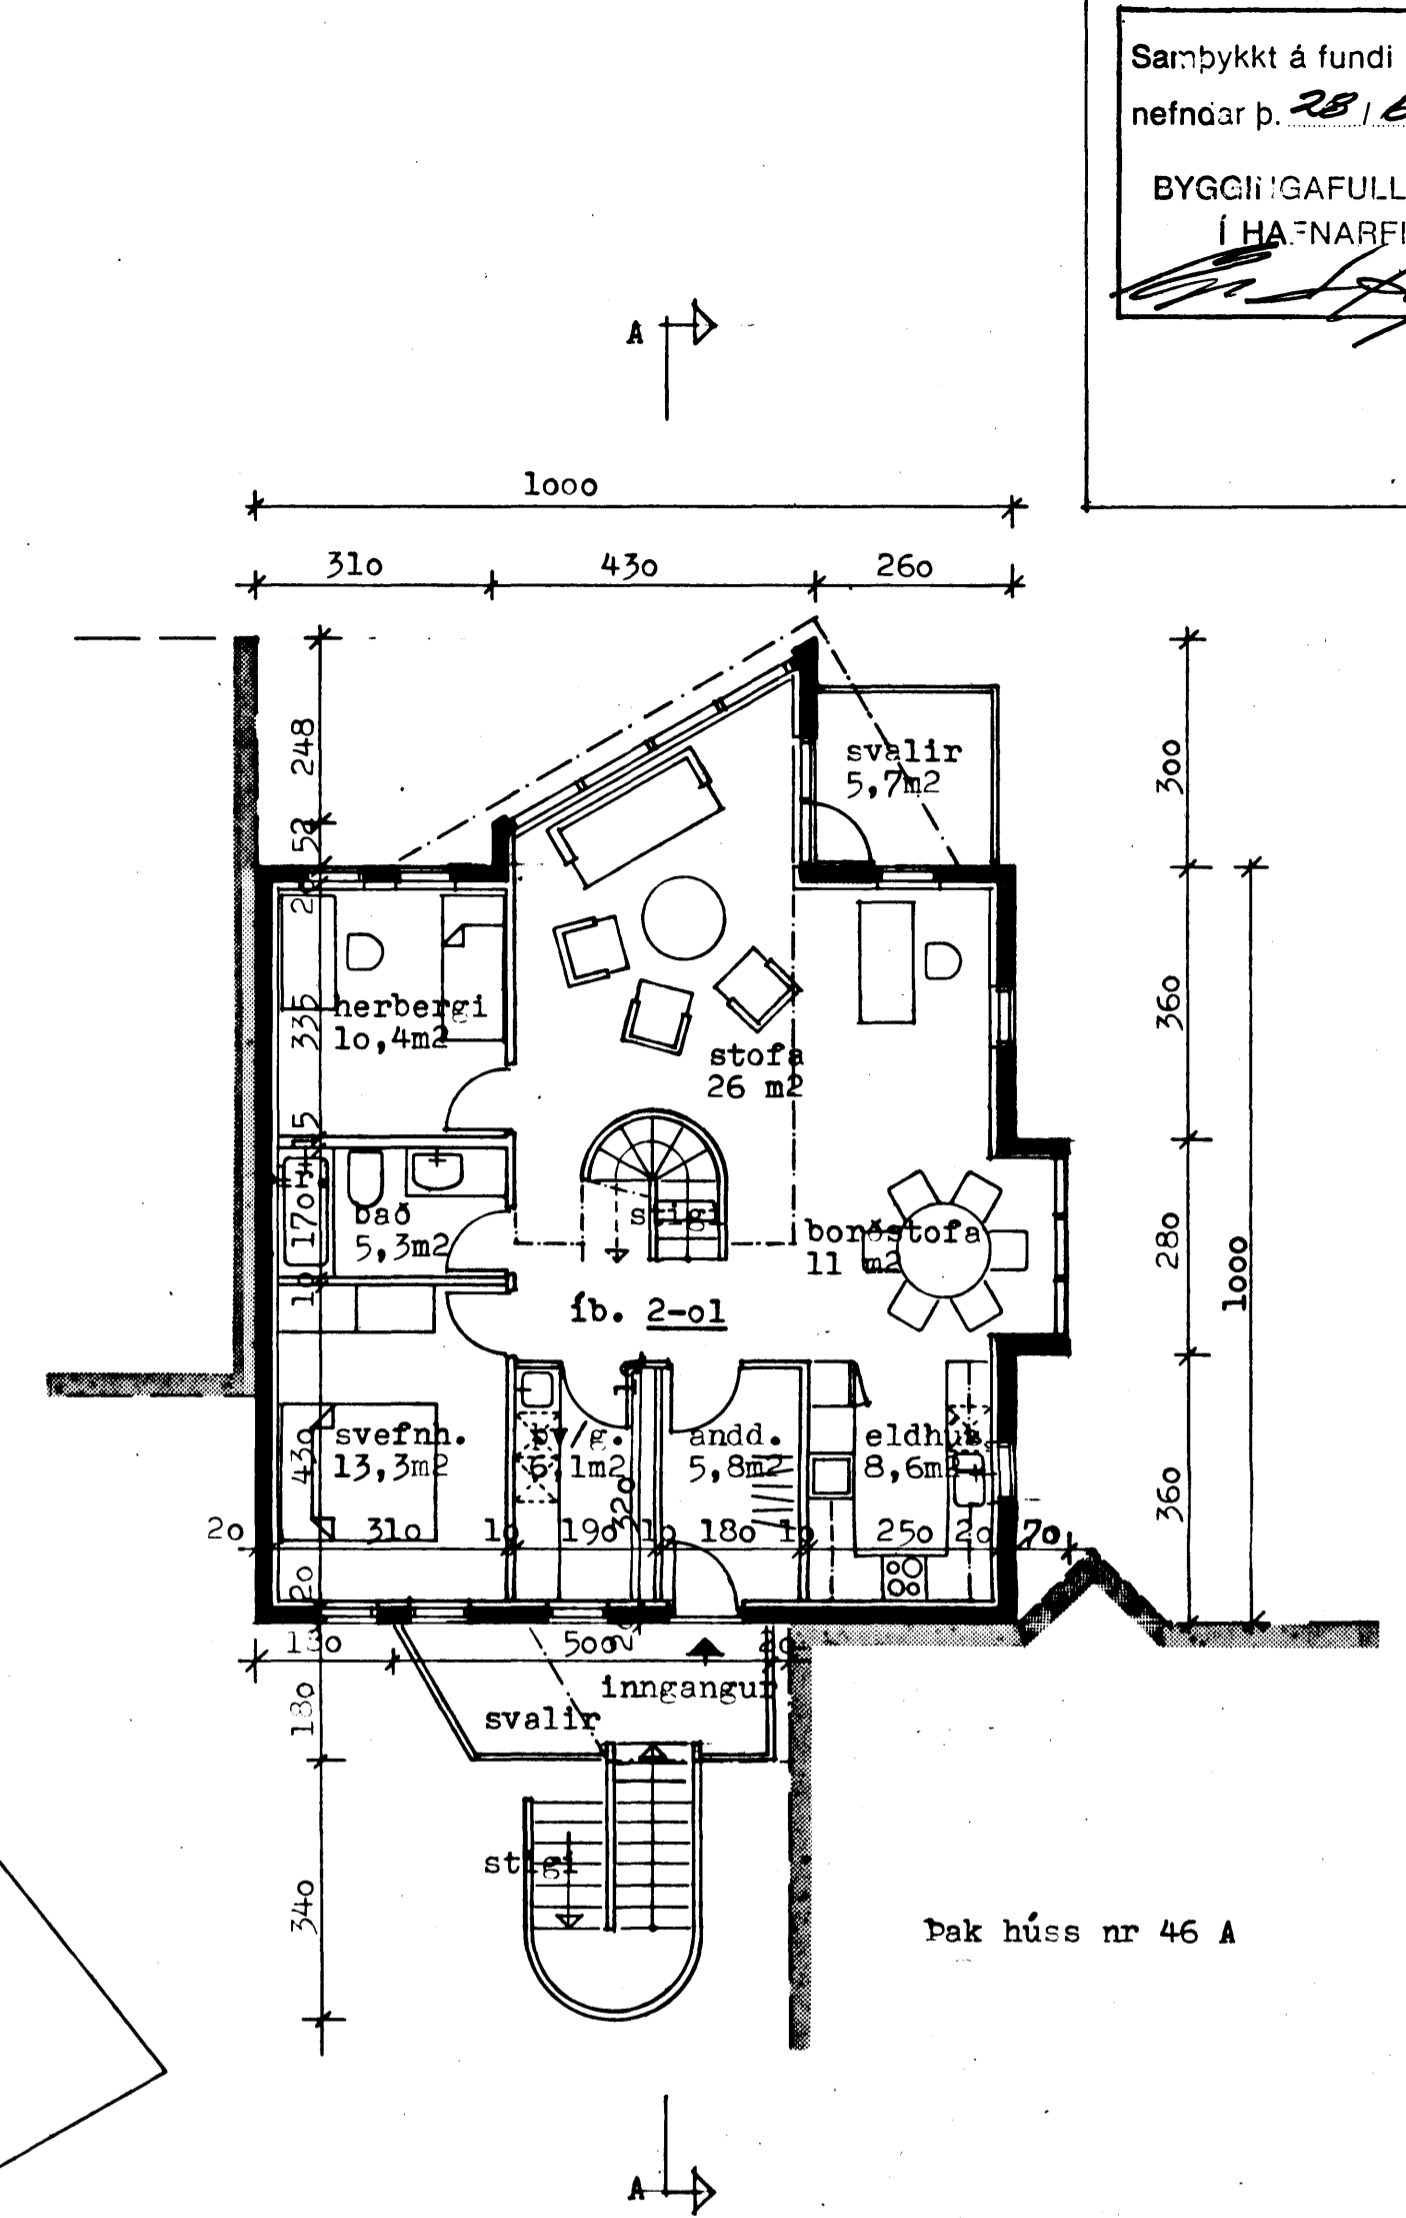

GRUNNMYND 2. HÆÐAR

ÁLFHOLT 46B, HAFNARFIRÐI

Grunnmyndir 1. og 2. hæðar

ALBINA THORDARSON  
ARKITEKT  
GUÐFINNA THORDARSON  
ARKITEKT

TEIKNISTOFA  
VÍÐIHLÍÐ 45  
105 REYKJAVÍK  
SÍMI 678630

*Guðfinna Thordarson*

MKV: 1:100 DAGS: júní '90 TEIKN: gth. TEIKNING NR: 1-02 BREYT: