

Samþykkt á fundi bygginga-
nefndar þ. 28. 6. 1970

BYGGINGAFULLTRÚINN
Í HAFNARFIRÐI

[Signature]

E F N I S V A L :


Útveggir eru úr 20 cm járnbentri steinsteypu
sem einangrist með 7,5 cm einangrun.

Burðarvirki í þaki er límré og timbursperrur.



Þak er einangrað milli sperra með 20 cm steinull.

Ytra byrði þaks er bærustál.

Allar innihurðir eru 80 cm.

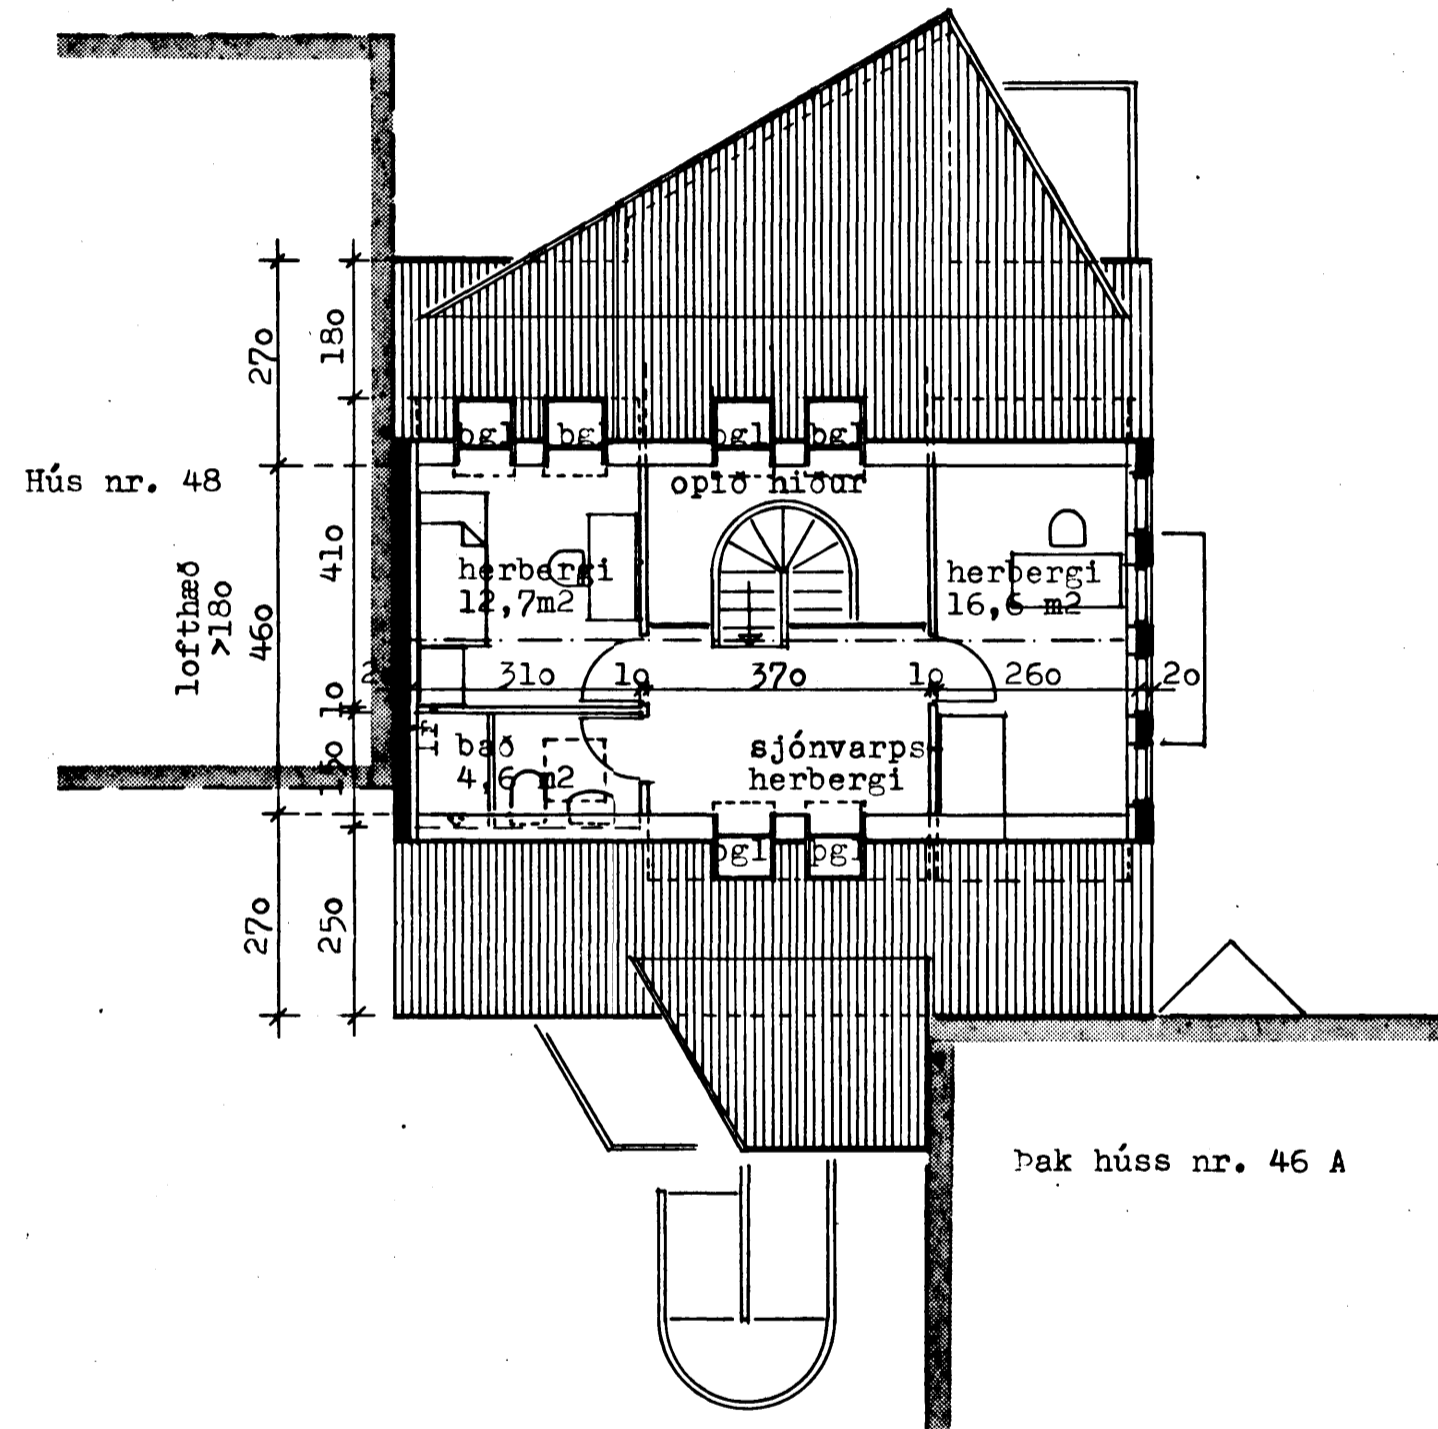

GRUNNMYND RISHÆÐAR

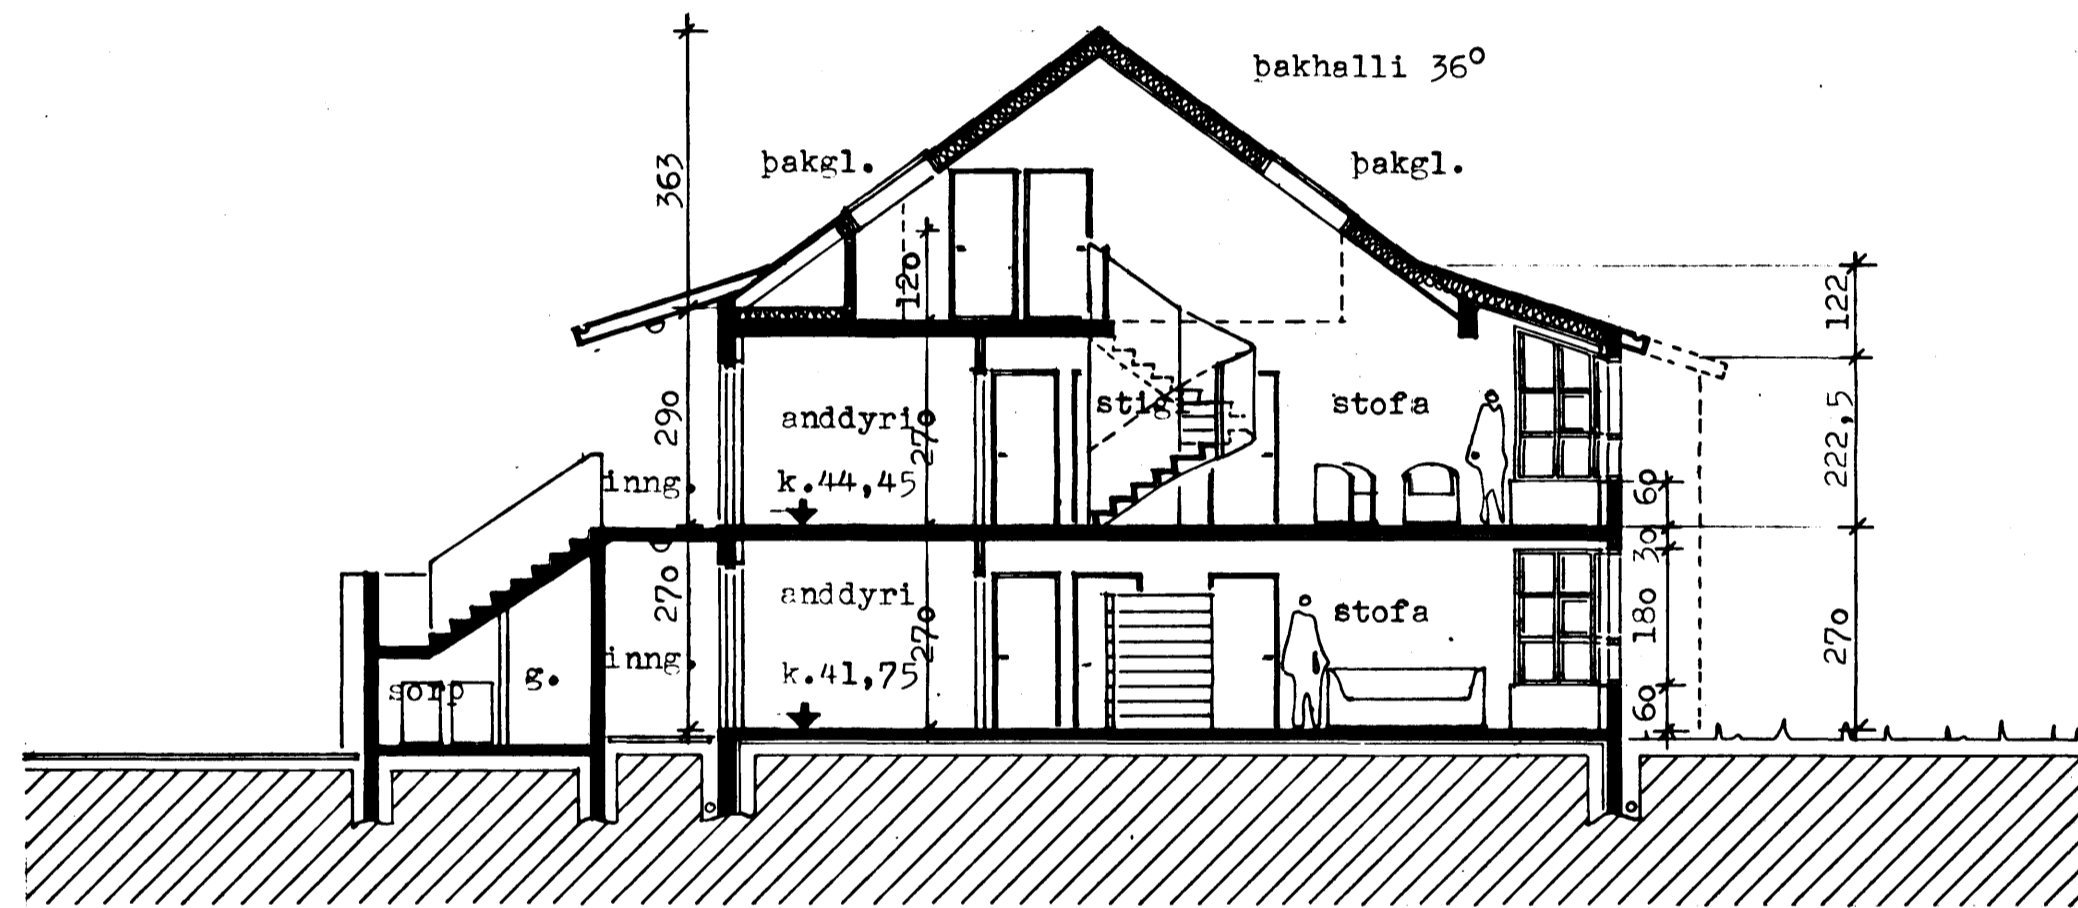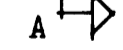

SKURÐUR A - A

ÁLFHOLT 46B, HAFNARFIRÐI

Grunnmynd rishæðar
Skurður A-A

ALBÍNA THORDARSON
ARKITEKT
GUÐFINNA THORDARSON
ARKITEKT

TEIKNISTOFA
VÍÐIHLÍÐ 45
105 REYKJAVÍK
SÍMI 678630

[Signature]

MKV: 1:100 DAGS: júní '90 TEIKN: gth. TEIKNING NR: 1-03 BREYTT: