



Samþykkt á fundi bygginga-
nefndar þ. 16/7 1992
BYGGINGAFULLTRÚINN
Í HAFNAFIRÐI

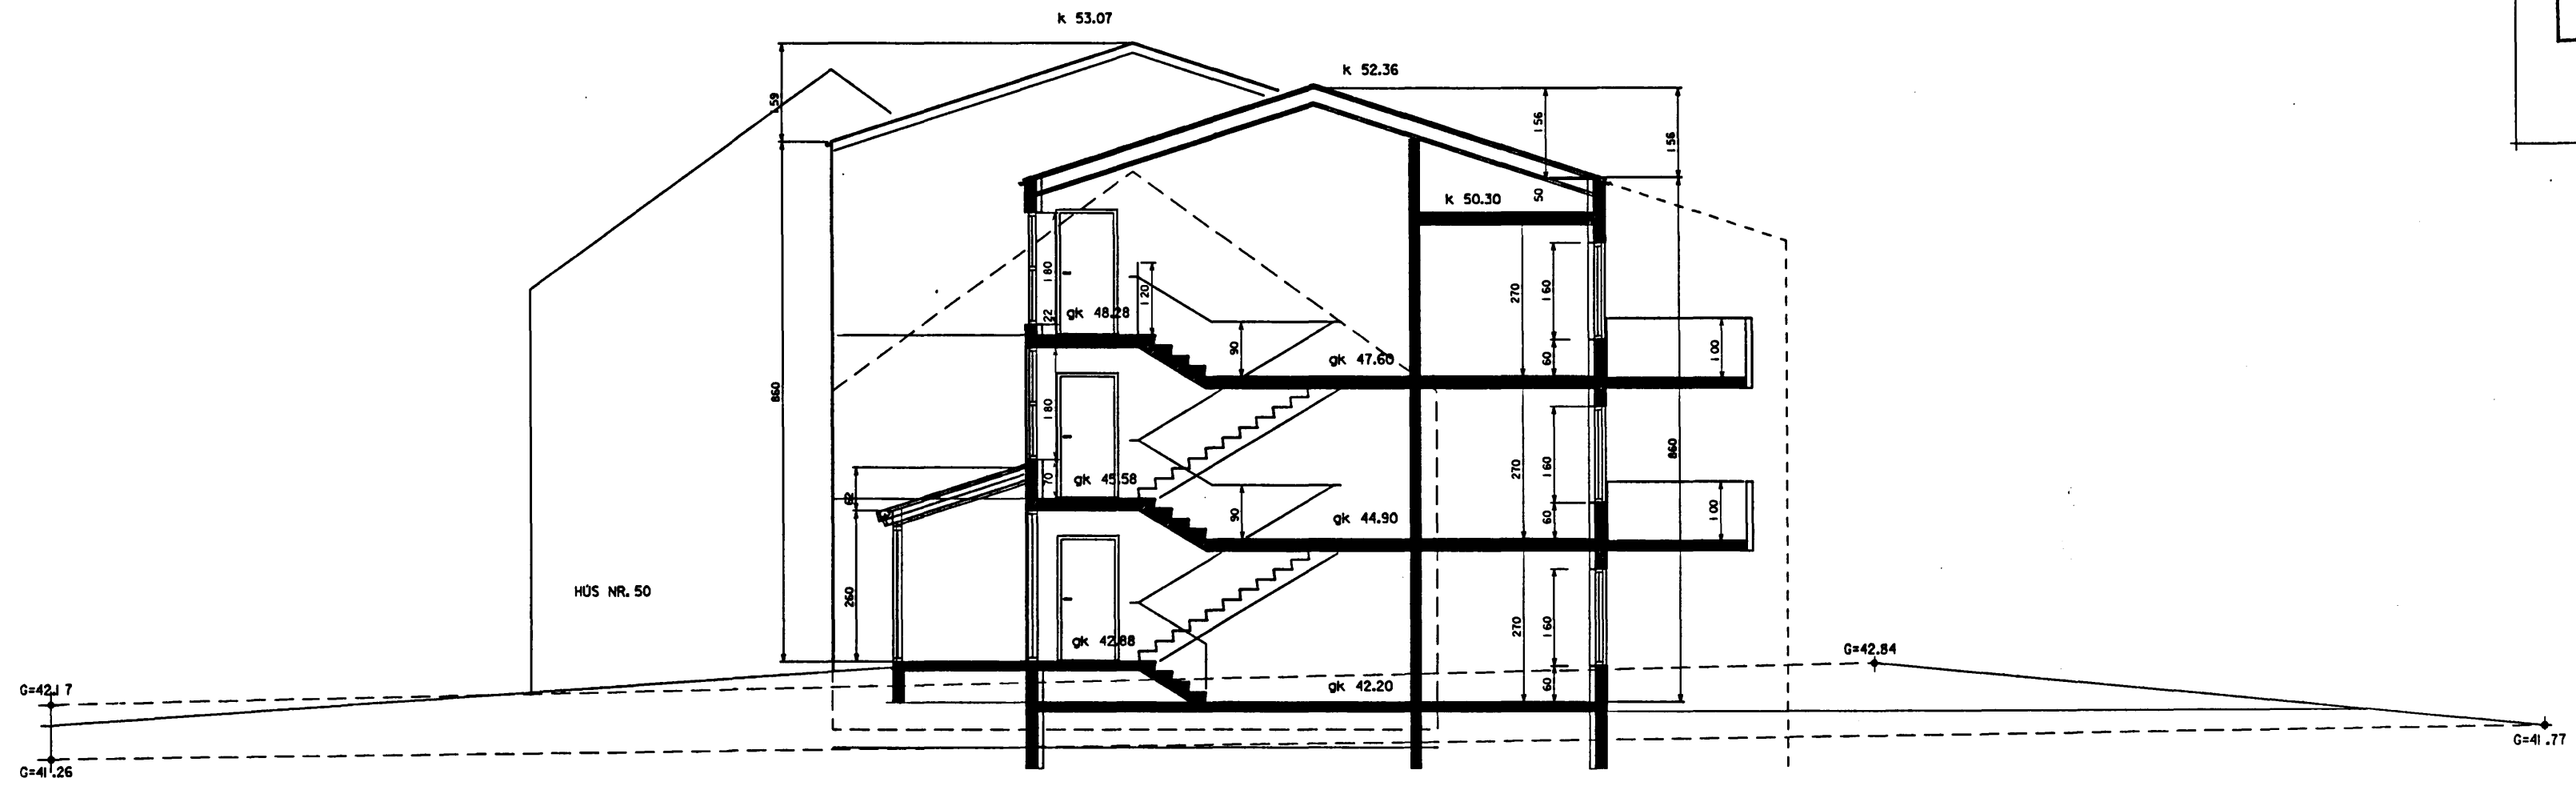

SKURDUR A-A

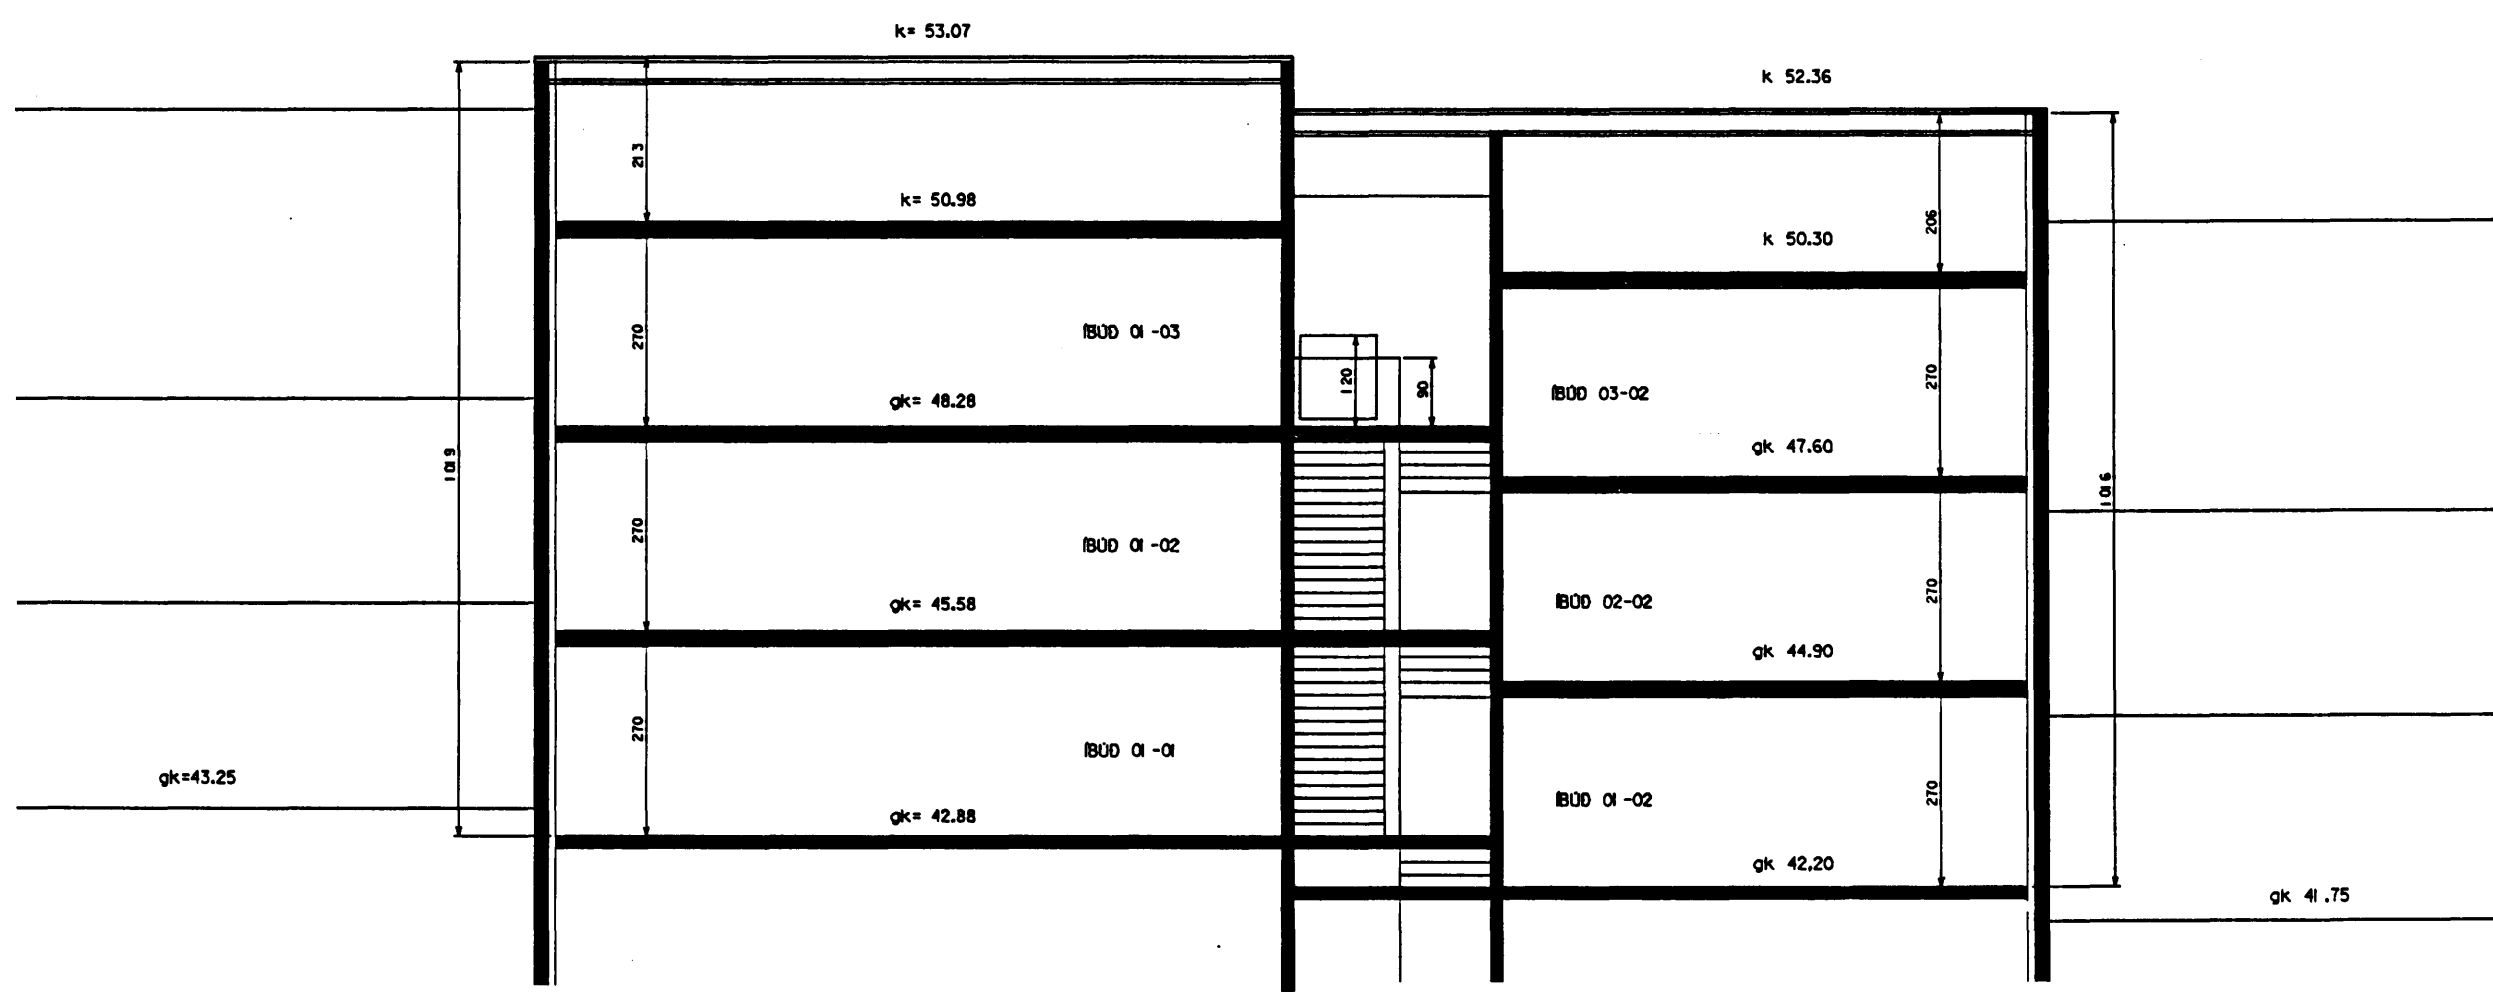

SKURDUR B B

Albina Thordarson

ALBINA THORDARSON ARKITEKT FAÍ
GUDFINNA THORDARSON ARKITEKT FAÍ

ALFHOLT 48 Í HAFNAFIRÐI			
heftr teikningar			
skurðir A-A og B-B			
skalkvæðing	teiknod	dagsetning	nomur teikningar
1:100	PM	12.08.92	1-04

TEKNISTOFA VÍÐHLÍÐ 45 SÍMI 678730
105 REYKJAVÍK FAX 685530