


Sambykkt á fundi bygginga-  
nefndar þ. 15.9. 1992  
BYGGINGAFLUTUNIV  
I HAFNAFIRDI

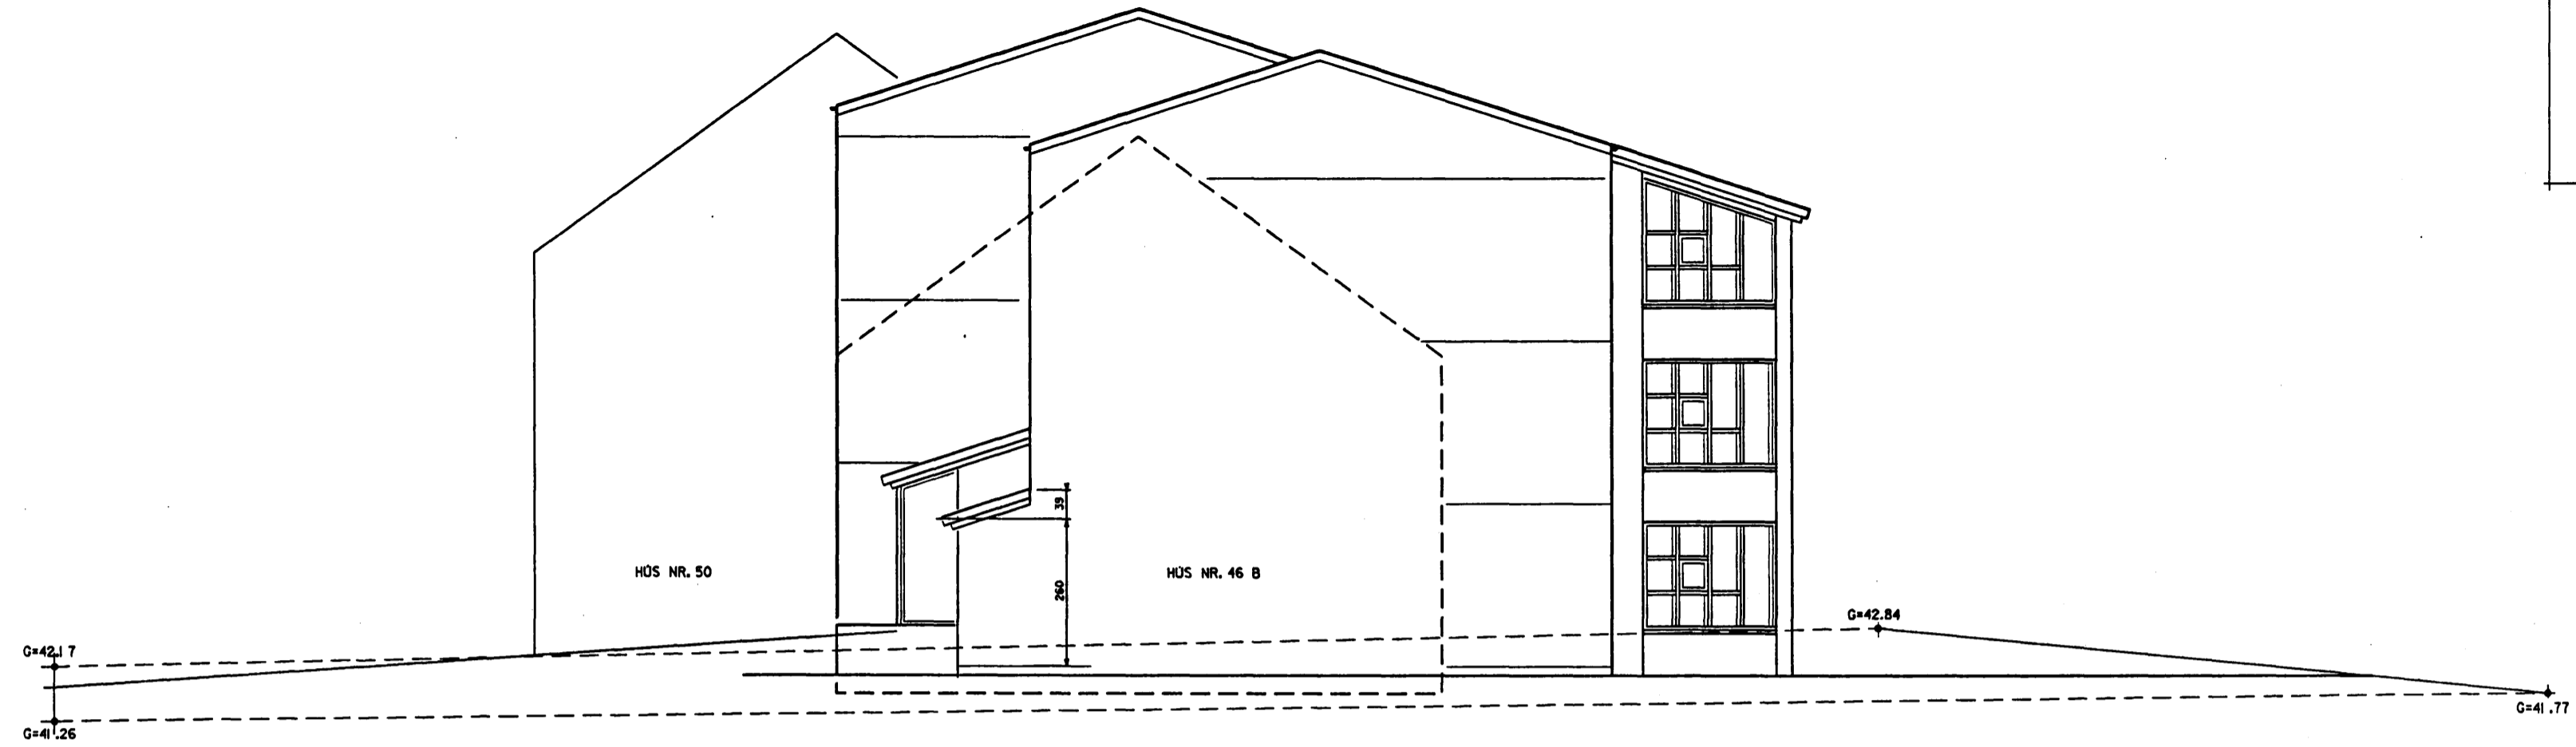

NORDURGAFL



VESTURHLID

ALFHOLT 48 Í HAFNAFIRDI			
heiti teikningar			
vesturhlíð og norðurgafi			
malkvæði	teiknod	dagsetning	nummr teikningar
1:1 00	ÞM	12.08.92	1-06

*Albina Thordarson*

ALBINA THORDARSON  
GUDFINNA THORDARSON

ARKITEKT FAÍ  
ARKITEKT FAÍ

TEIKNISTOFA VÍÐHLÍÐ 45 SÍMI 678730  
105 REYKJAVÍK FAX 685530