

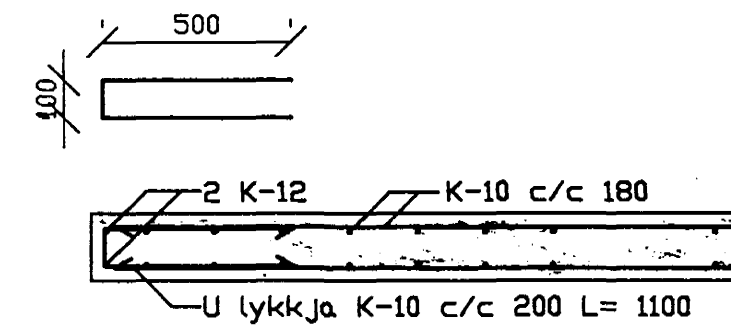
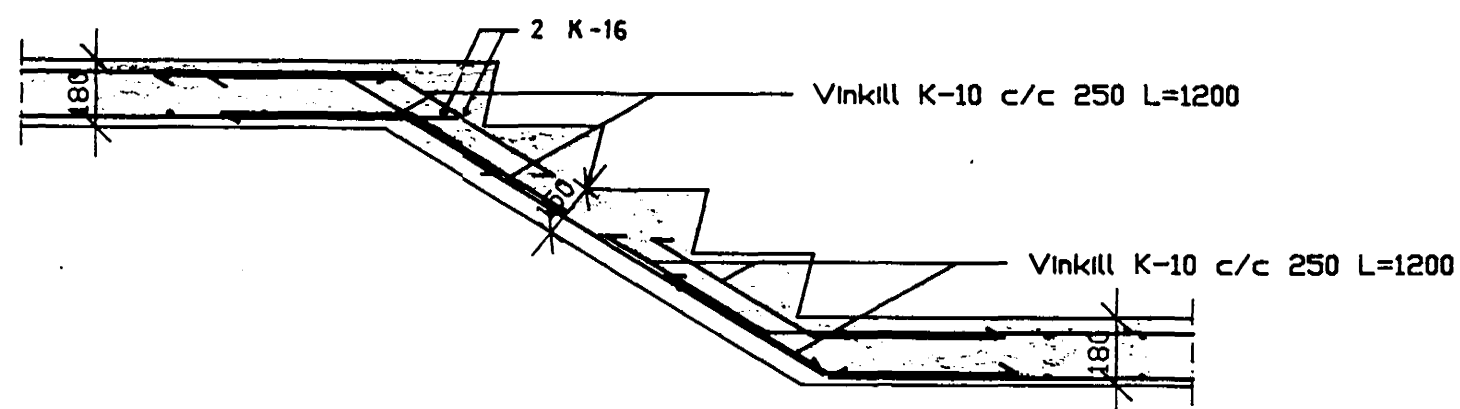


SNID I STIGA

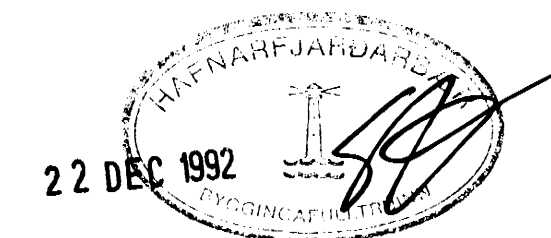

SNID I SVALIR OG STIGAPALLSBRUN

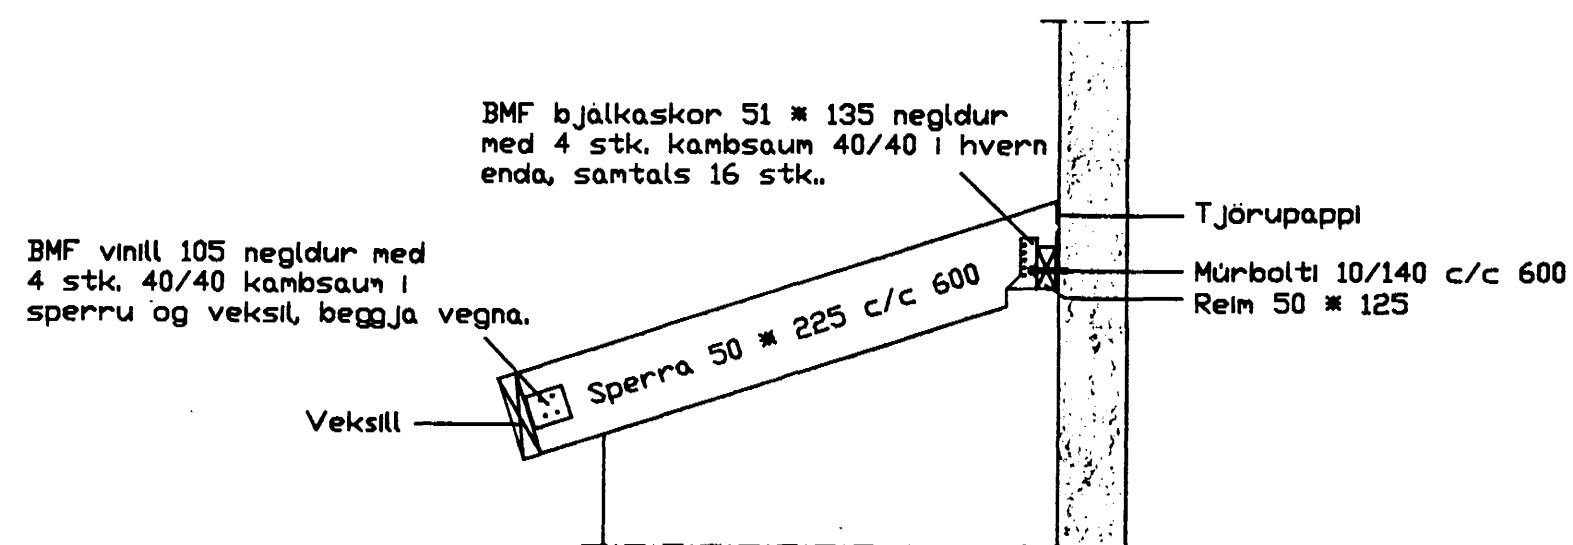

Dagsetn.	Hann./Teikn.	Samþykkt	M.kv.	Guðmundur Hansson Frostafoð 14 112 R.vík., s:675297
14-10-1992	GH/GH		1:20	Kennur í stað
Heiti: Alfholt 48, Hafnarfjörð Snid i stiga, svalir og skyggni.				Vísir fyrir Nr. 1.09
Tilvísun		Útreikni GH		Guðmundur Hansson