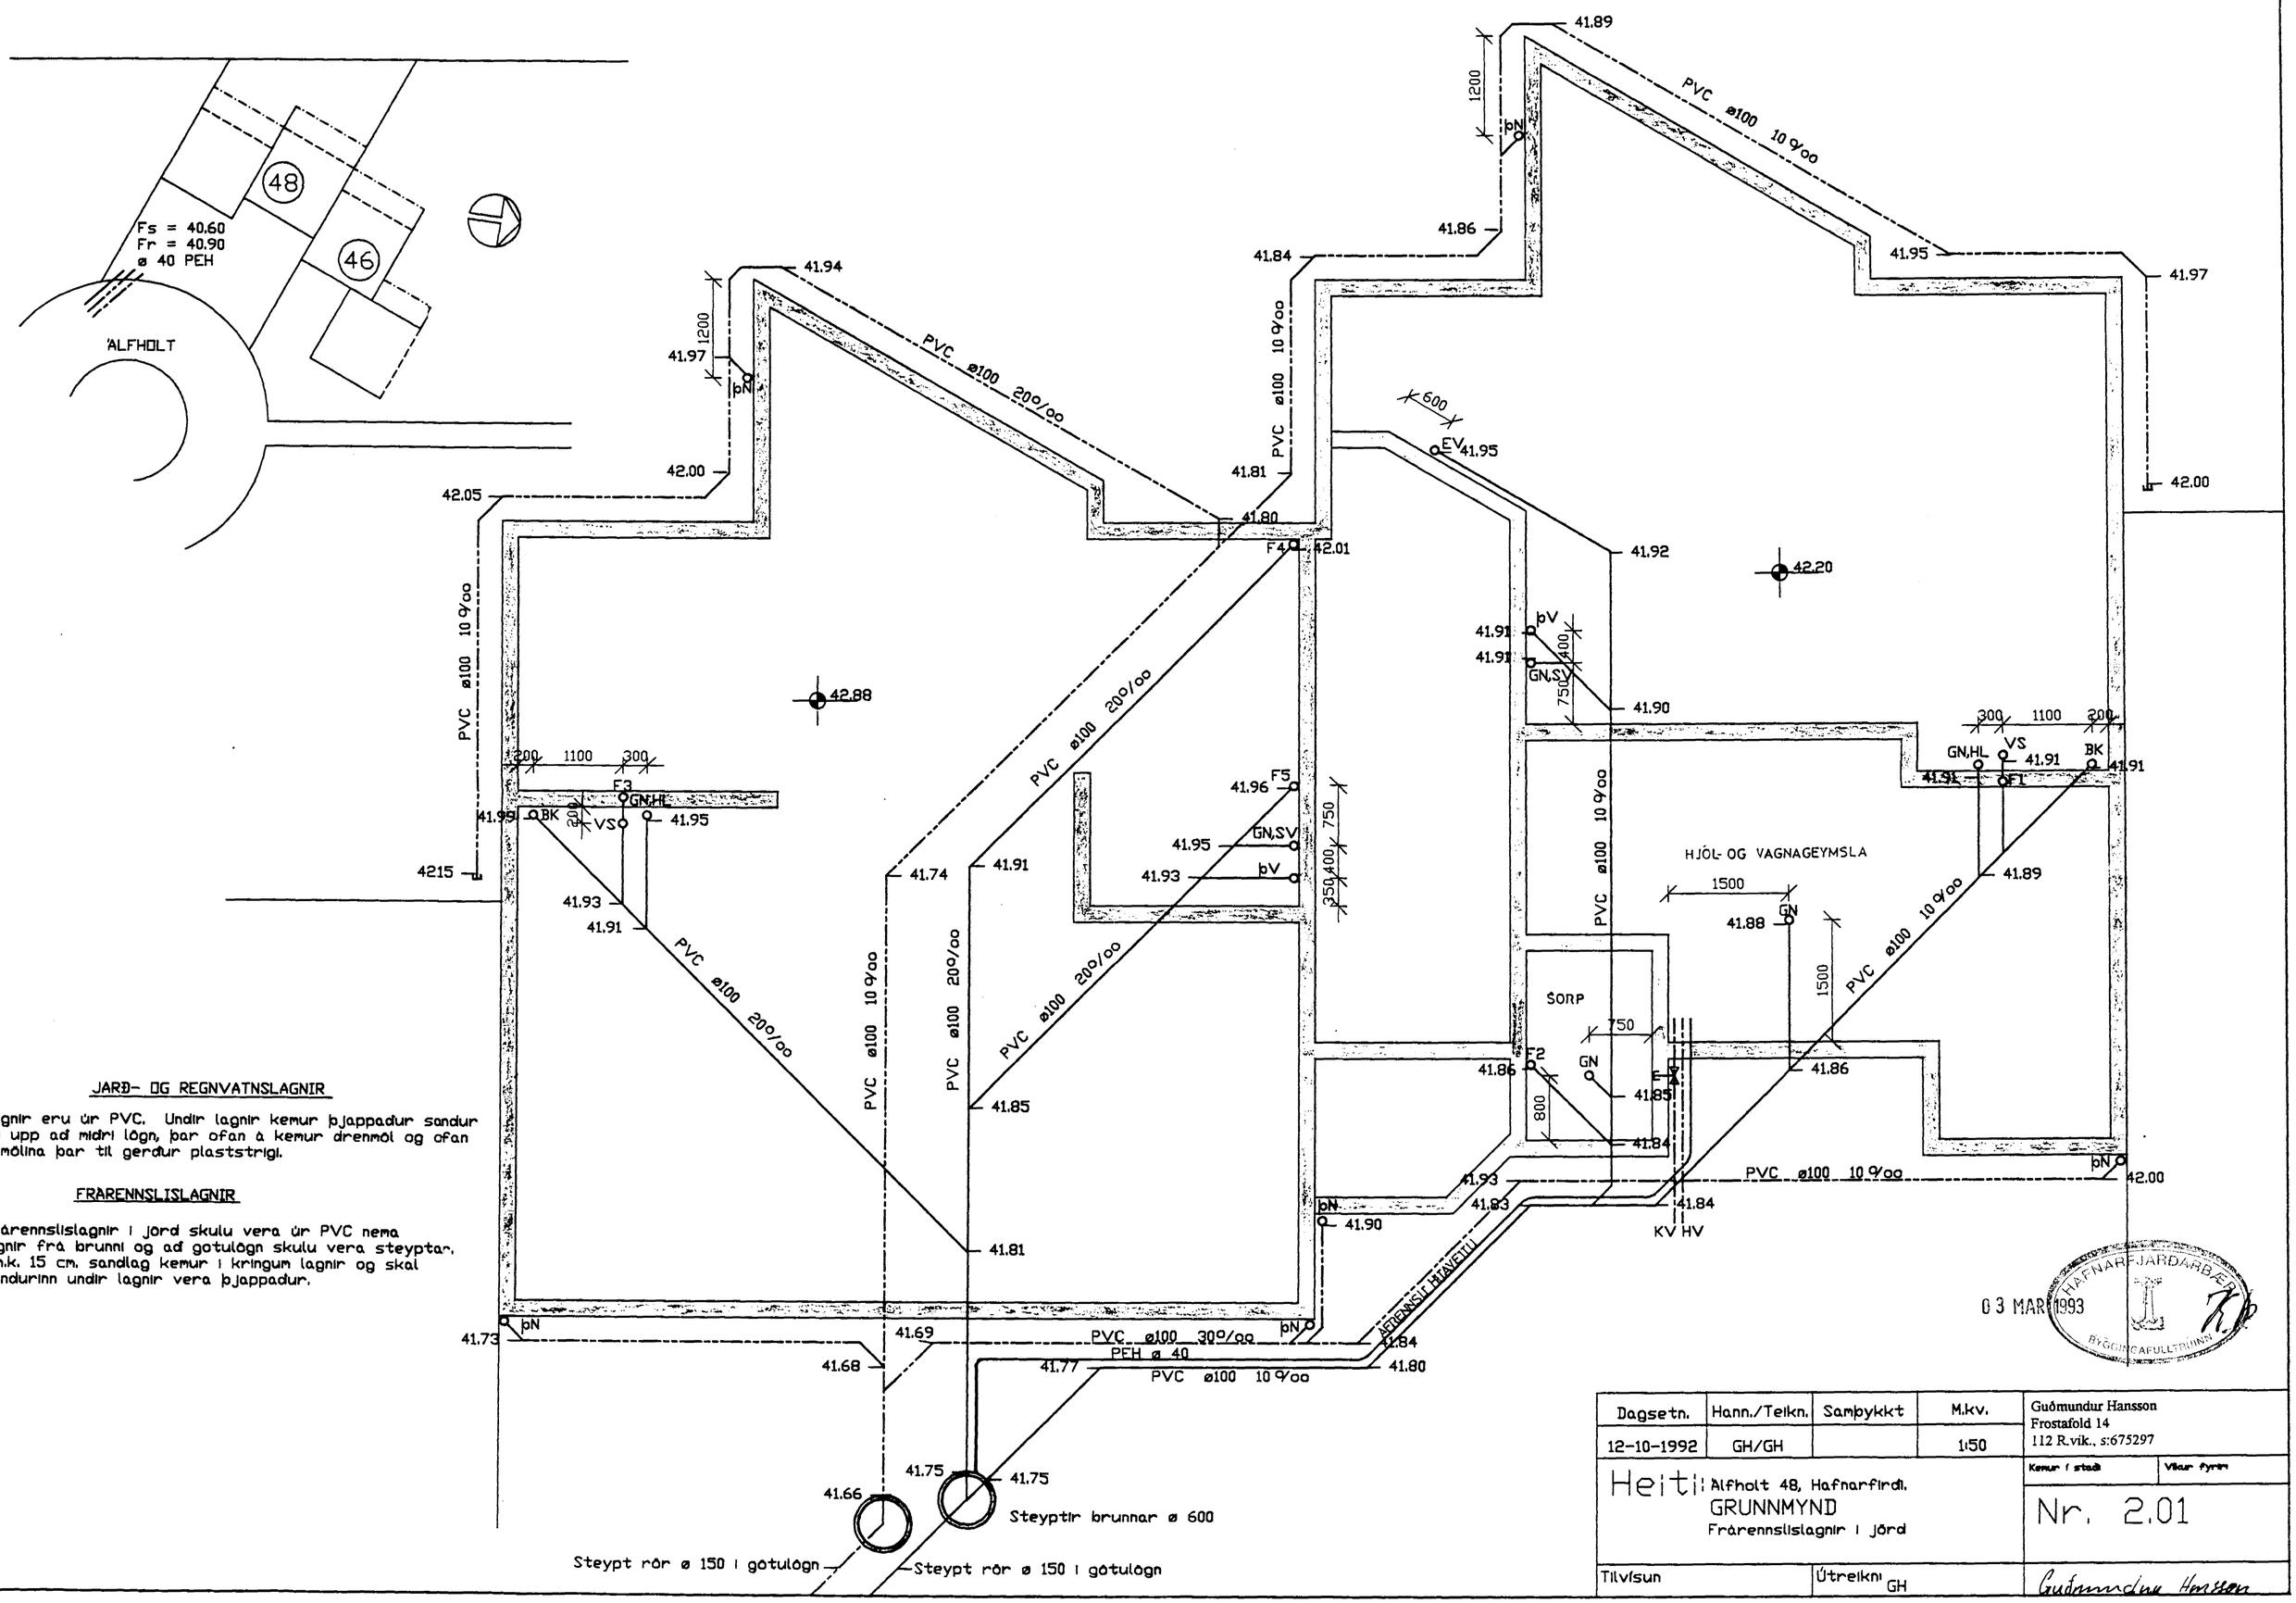

JARÐ- OG REGNVATNSLAGNIR

Lagnir eru úr PVC. Undir lagnir kemur þjappaður sandur og upp að miðri lögn, þar ofan á kemur drenmöl og ofan á mölina þar til gerður plaststrigi.

FRÁRENNSLISLAGNIR

Frárennslislagnir í jörð skulu vera úr PVC nema lagnir frá brunni og að götulögn skulu vera steyptar. A.m.k. 15 cm. sandlag kemur í kringum lagnir og skal sandurinn undir lagnir vera þjappaður.

HAFNARFJARÐARBÆR BYGGINGAFULLTRÚINN
03 MAR 1993

Dagsetn.	Hann./Teikn.	Samþykkt	M.kv.	Guðmundur Hansson Frostafold 14 112 R.vík., s:675297
12-10-1992	GH/GH		1:50	Kemur í stað / Víkur fyrir
Heiti: Álfholt 48, Hafnarfirði. GRUNNMYND Frárennslislagnir í jörð				Nr. 2.01
Tilvísun	Útreikni GH			Guðmundur Hansson