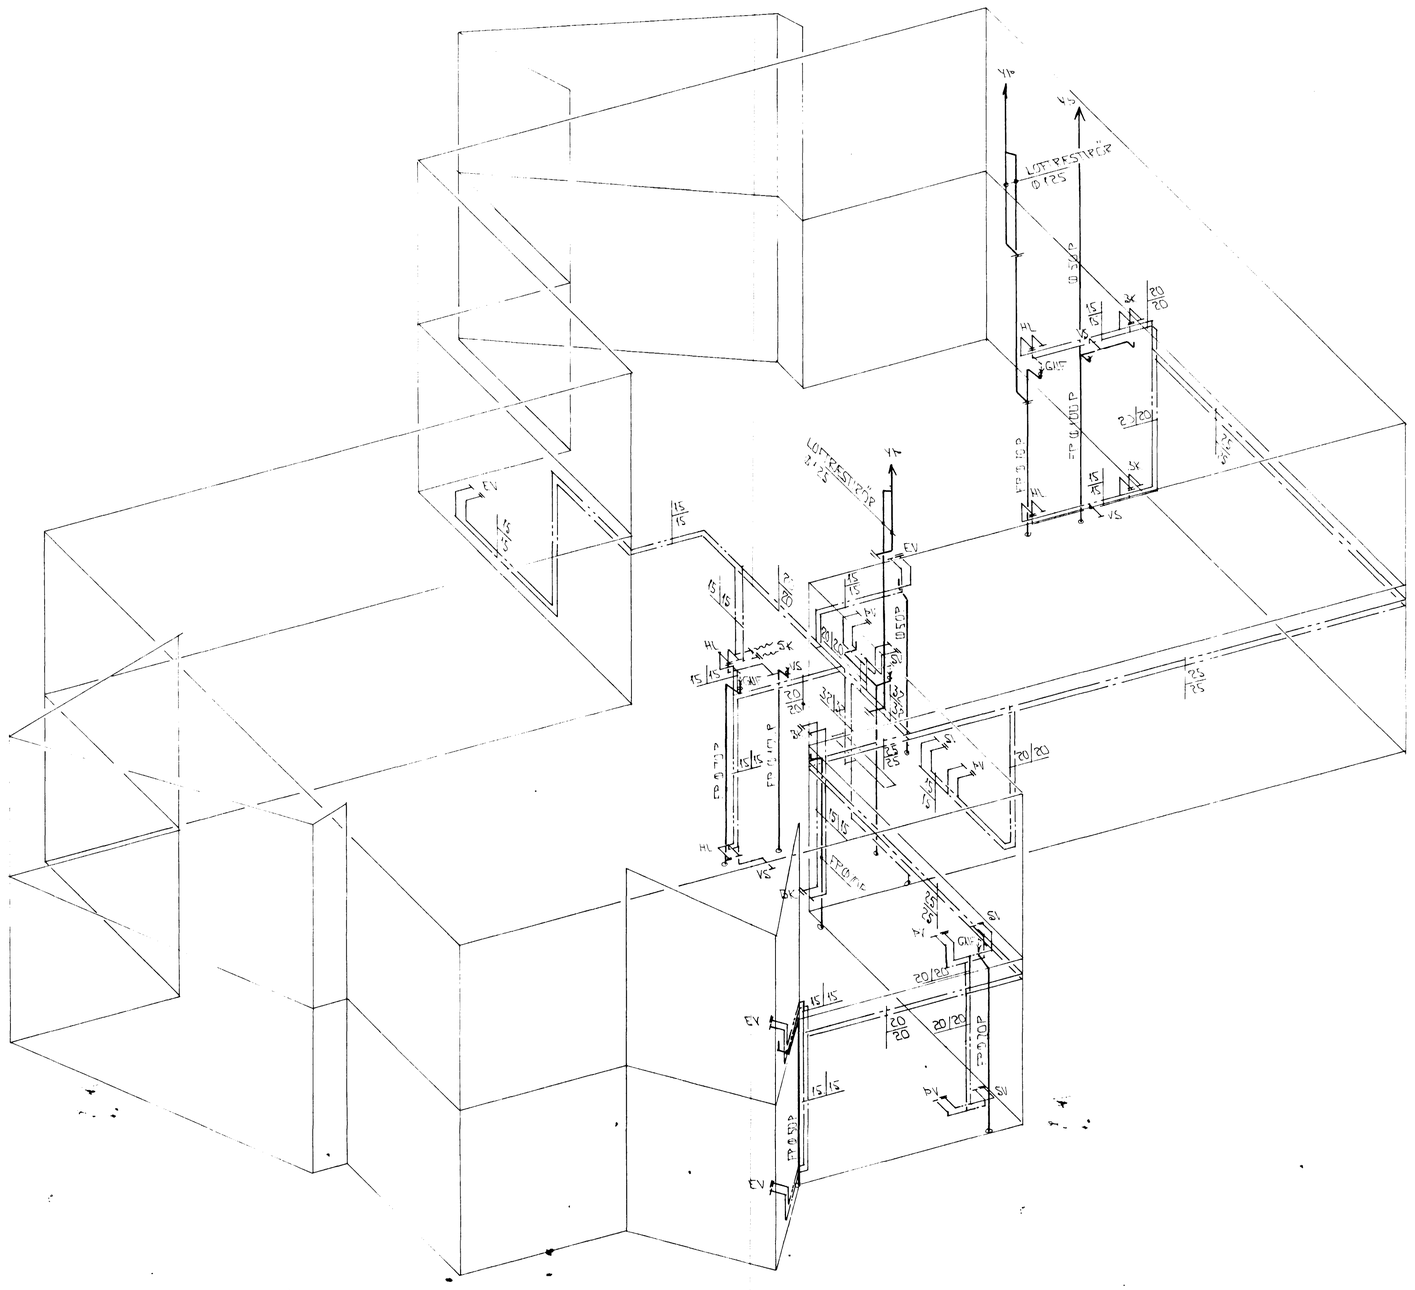

RÚMMYND VATNSLAGNA 1 : 50

Byggingafulltrúi Hafnarfjarðar
Afgreitt þann
05 JÚLÍ 1996
Sigurbjartur Halldórsson

BR.	DAGS.	EÐLI BR.	SIGN.

ÁLFHOLT 50
HAFNARFIRÐI

RÚMMYND - VATNSLAGNA

MKV. 1 : 50
DAGS. ÁGÚST '95
VERK NR. 9536
TEIKN NR. 2-06
HANNAÐ
TEIKNAÐ GK
YFIRFARIÐ

TÆKNIÞJÓNUSTA
SIGURÐAR ÞORLEIFSSONAR HF
STRANDGÖTU 11 - 220 HAFNARFJÖRÐUR - SÍMI 555 4255 - FAX 565 2875