

Samþykkt á fundi bygginga-
nefndar þ. 12 / 7 1995

BYGGINGAFULLTRÚINN
Í HAFNARFIRÐI

STERÐ LÓÐAR 611 m²

NÝTINGARHLUTFALL 0.71

| Íbúð | | grunnfötur | sameign | stærð alls |
|----------------|---------|----------------------|--------------------|----------------------|
| 1-01 | 5 herb. | 116.3 m ² | 3.7 m ² | 120.0 m ² |
| 1-02 | 3 herb. | 86.3 m ² | 3.7 m ² | 90.0 m ² |
| 2-01 | 5 herb. | 116.3 m ² | 3.7 m ² | 120.0 m ² |
| 2-02 | 4 herb. | 101.2 m ² | 3.7 m ² | 104.9 m ² |
| flatarmál alls | | | | 434.9 m ² |
| rúmmál alls | | | | 1438 m ³ |

EFNISVAL

Útveggir eru úr 18 cm jámbentri steinsteypu sem einangrast með 10 cm einangrun.


Kólnunartölur einstakra byggingarluta eru í samræmi við byggingareglugerð.

Pakid er stólad þak, ytra byrði þess er bærustál og það er einangrað með 20 cm steinull.

Allar innihurdir eru 80 cm.

Reykskynjarar eru í hverri íbúð.

Alla líti utanhúss skal velja í samráði við arkitekt.

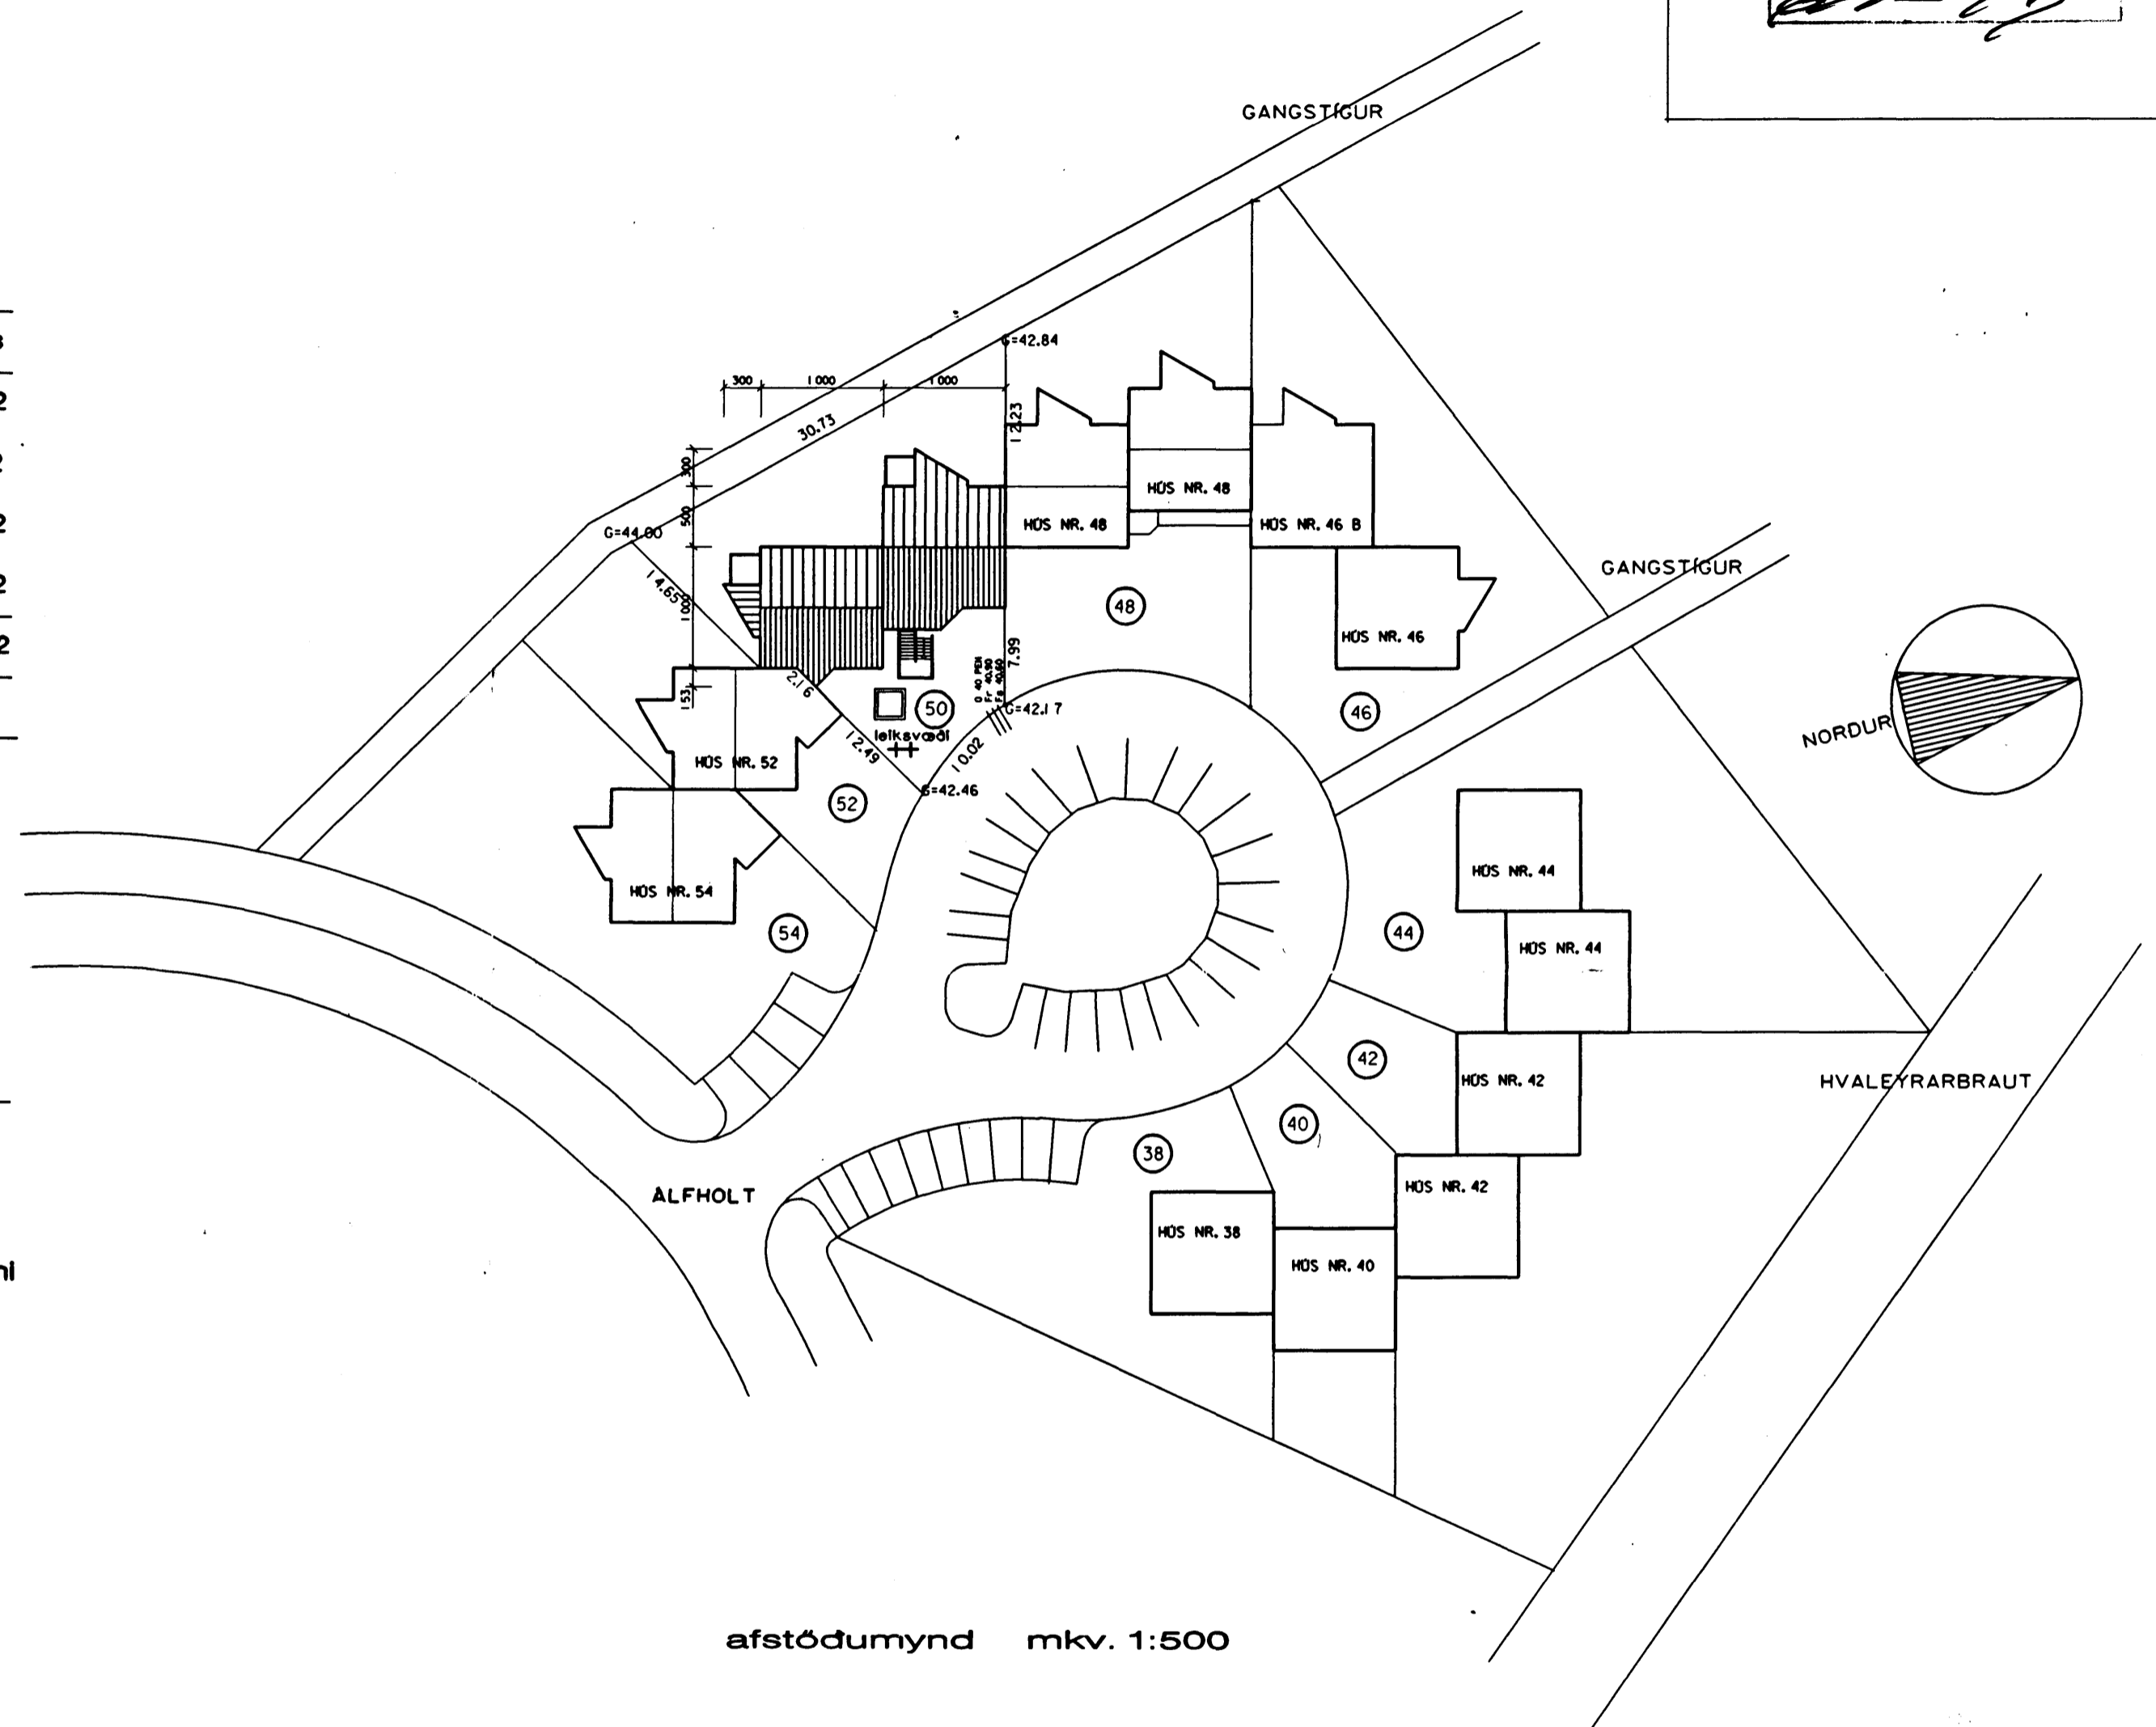

ALFHOLT 50 HAFNARFIRÐI

heiti teikningar

afstöðumynd

malkvæði

1:500

teiknad

ATH PM

dagsetning

17.05.1995

númer teikningar

1-01

Albina Thordarson

ALBINA THORDARSON
GUDFINNA THORDARSON

ARKITEKT FAJ
ARKITEKT FAJ

TEIKNISTOFA VÍÐHLÍÐ 45
105 REYKJAVÍK

SÍMI 588 8630
FAX 588 5630