



Samþykkt á fundi bygginga-
nefndar þ. 12.7.1995
BYGGINGAFULLTRÚINN
Í HAFNARFIRÐI
B. Jónsson

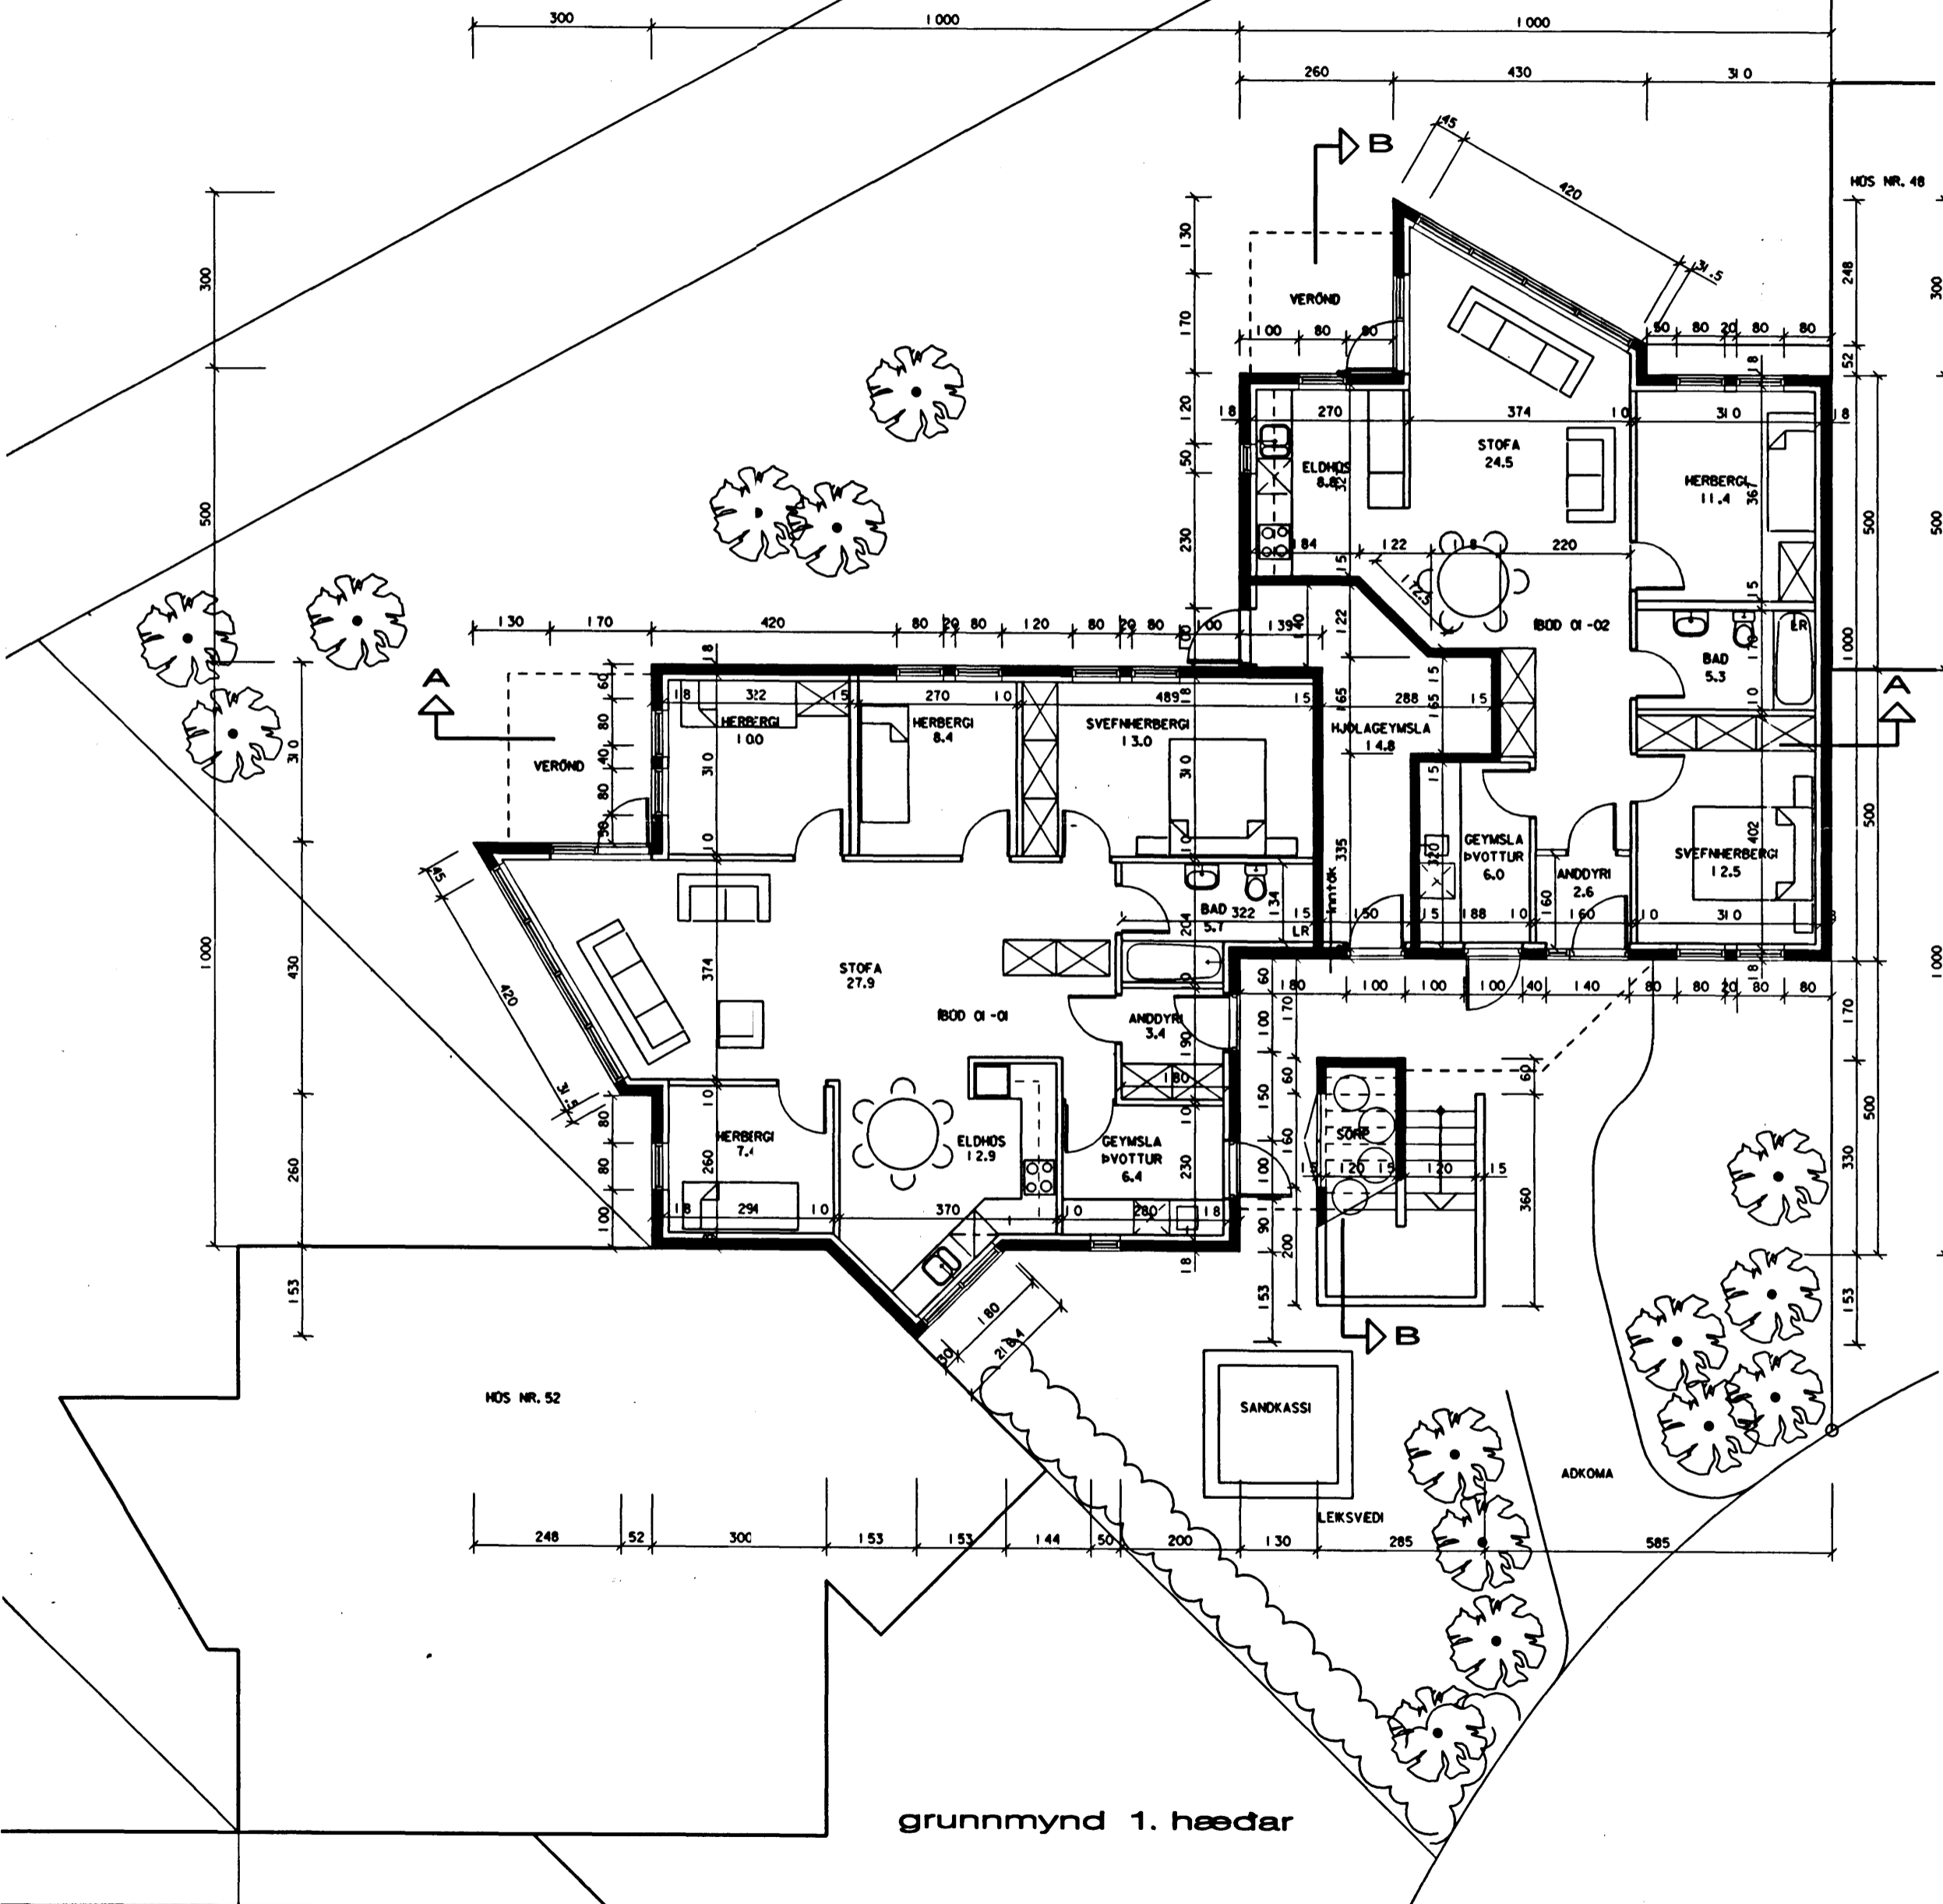

grunnmynd 1. hæðar

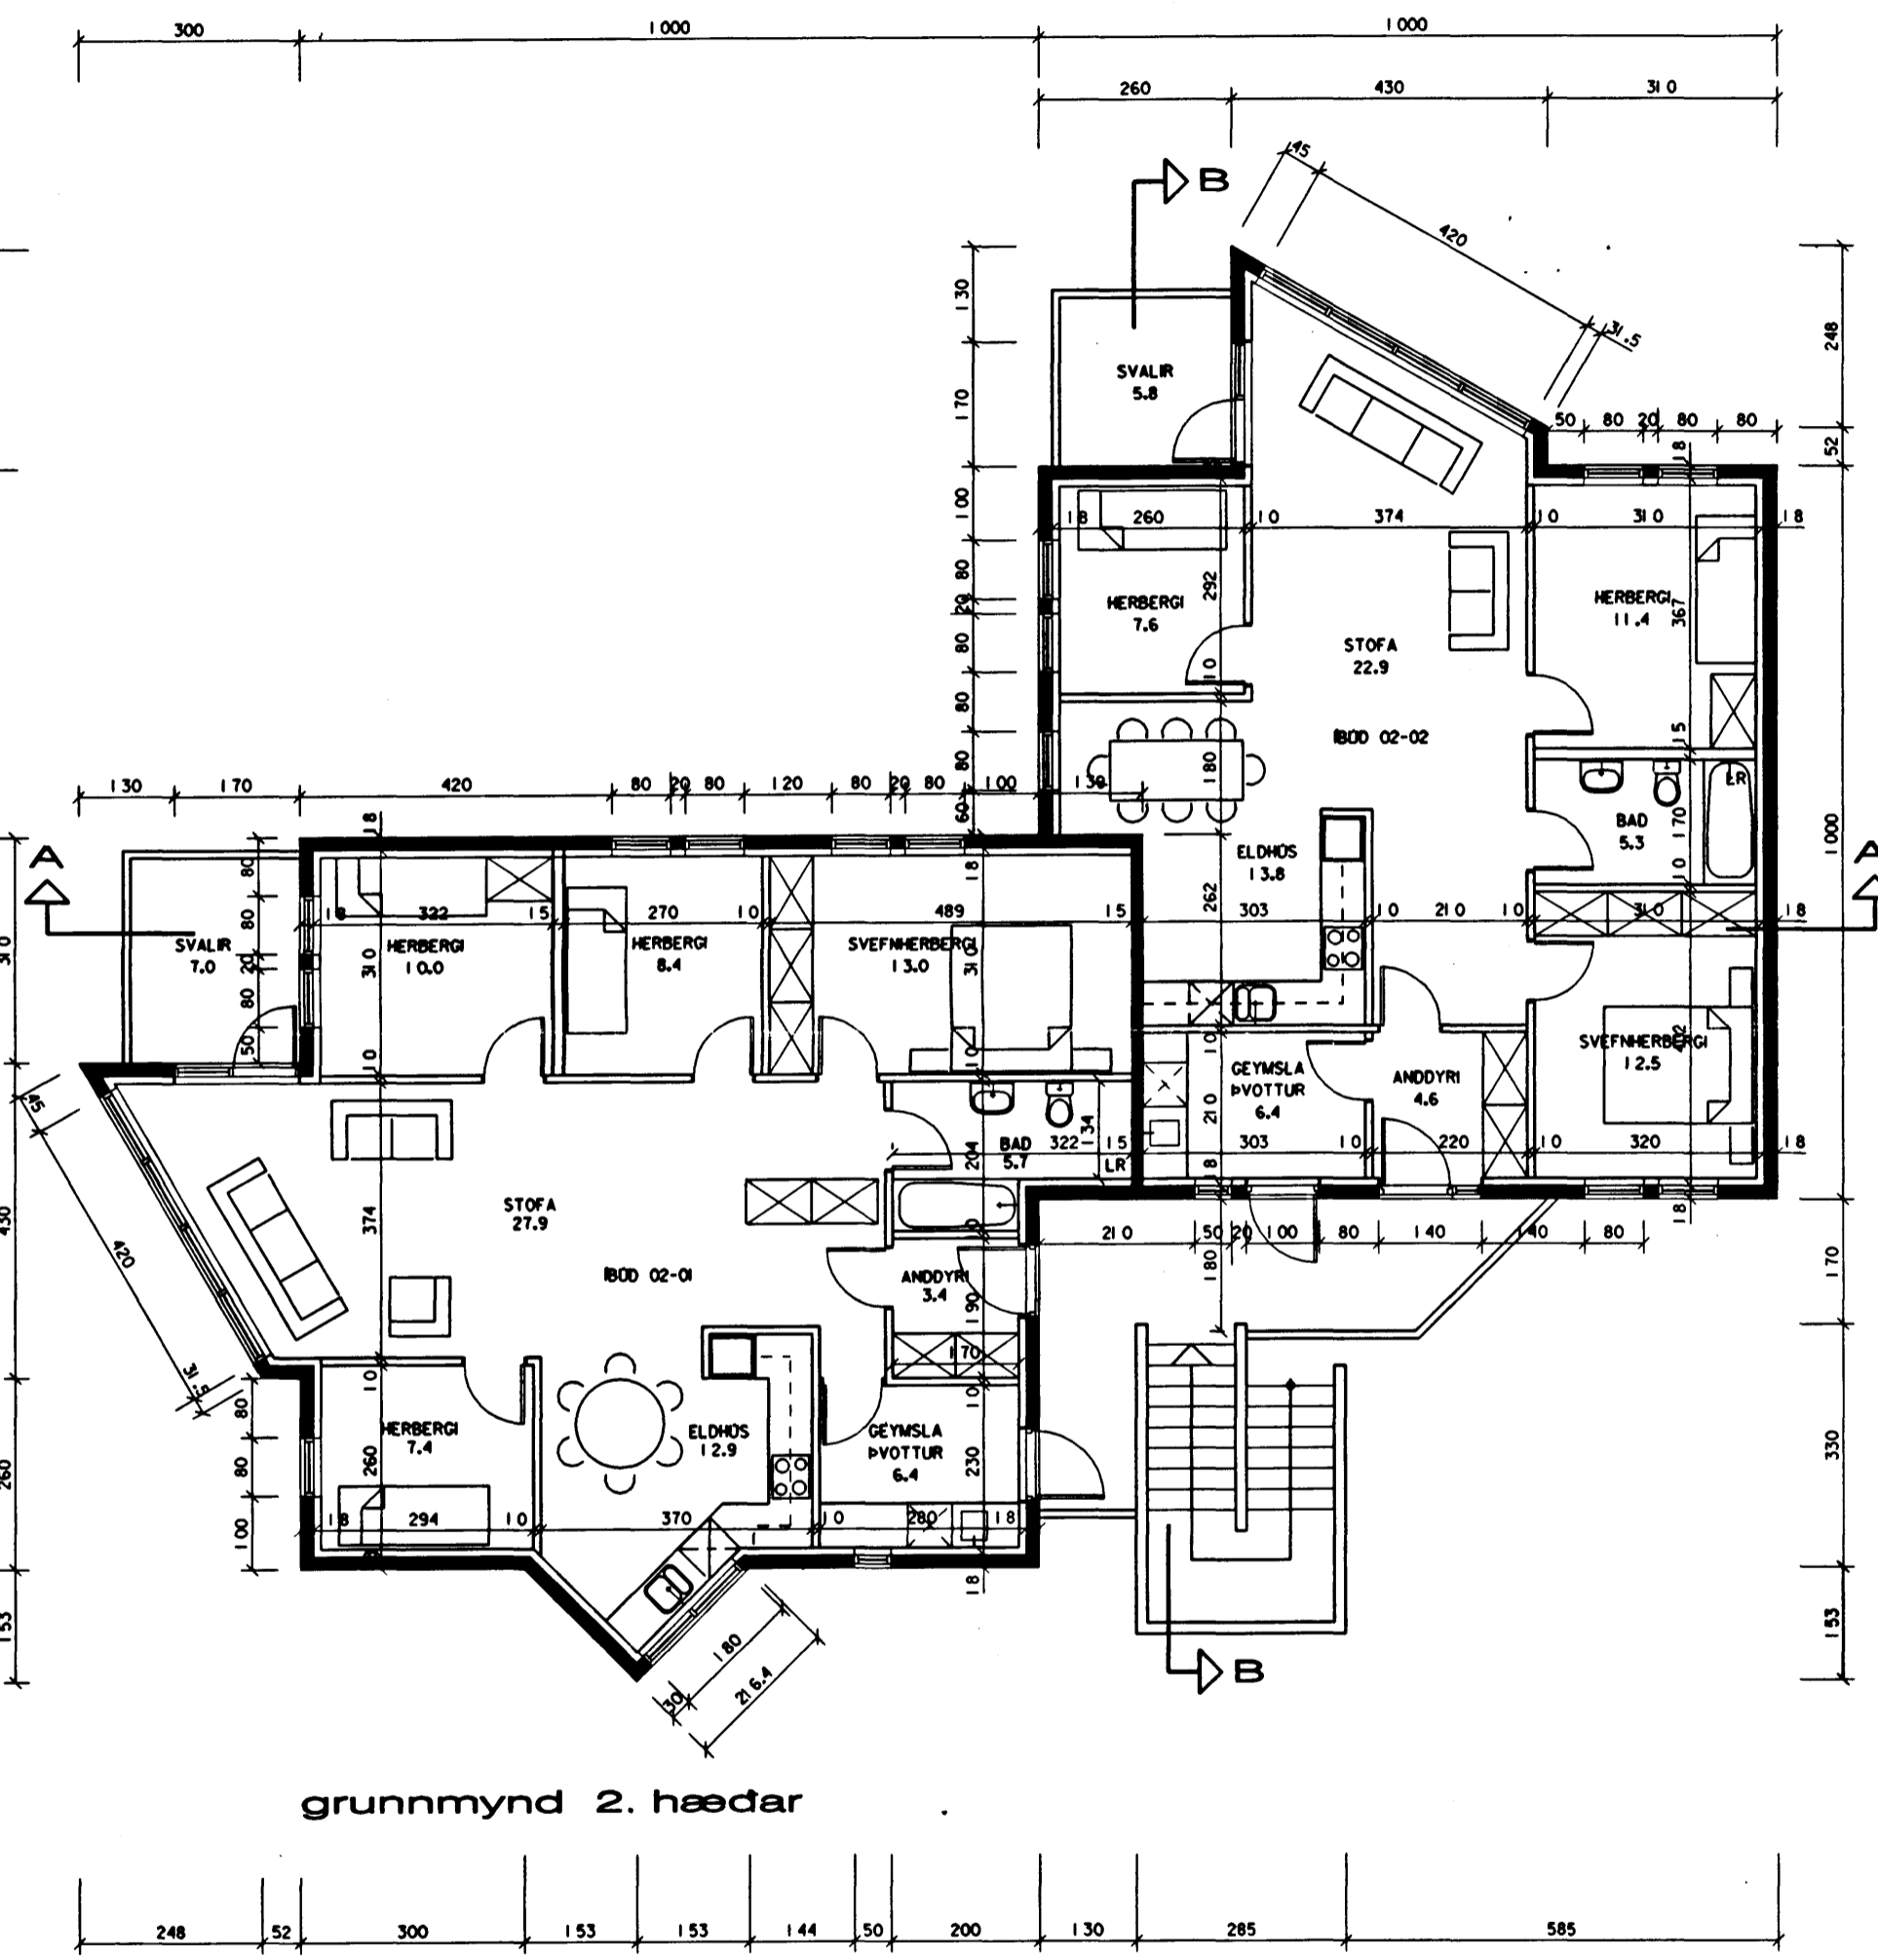

grunnmynd 2. hæðar

ALFHOLT 50 HAFNARFIRÐI

heiti teikningar
grunnmyndir 1. og 2. hæðar

skalfarad teiknod dagsetning númer teikningar
1:100 ATH PM 17.05.1995 1-02

Albina Thordarson

ALBINA THORDARSON
GUDFINNA THORDARSON

ARKITEKT FAI
ARKITEKT FAI

TEIKNISTOFA VÍÐHLÍÐ 45
105 REYKJAVÍK

SÍMI 588 8630
FAX 588 5530