
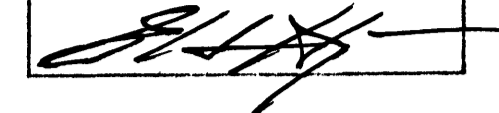
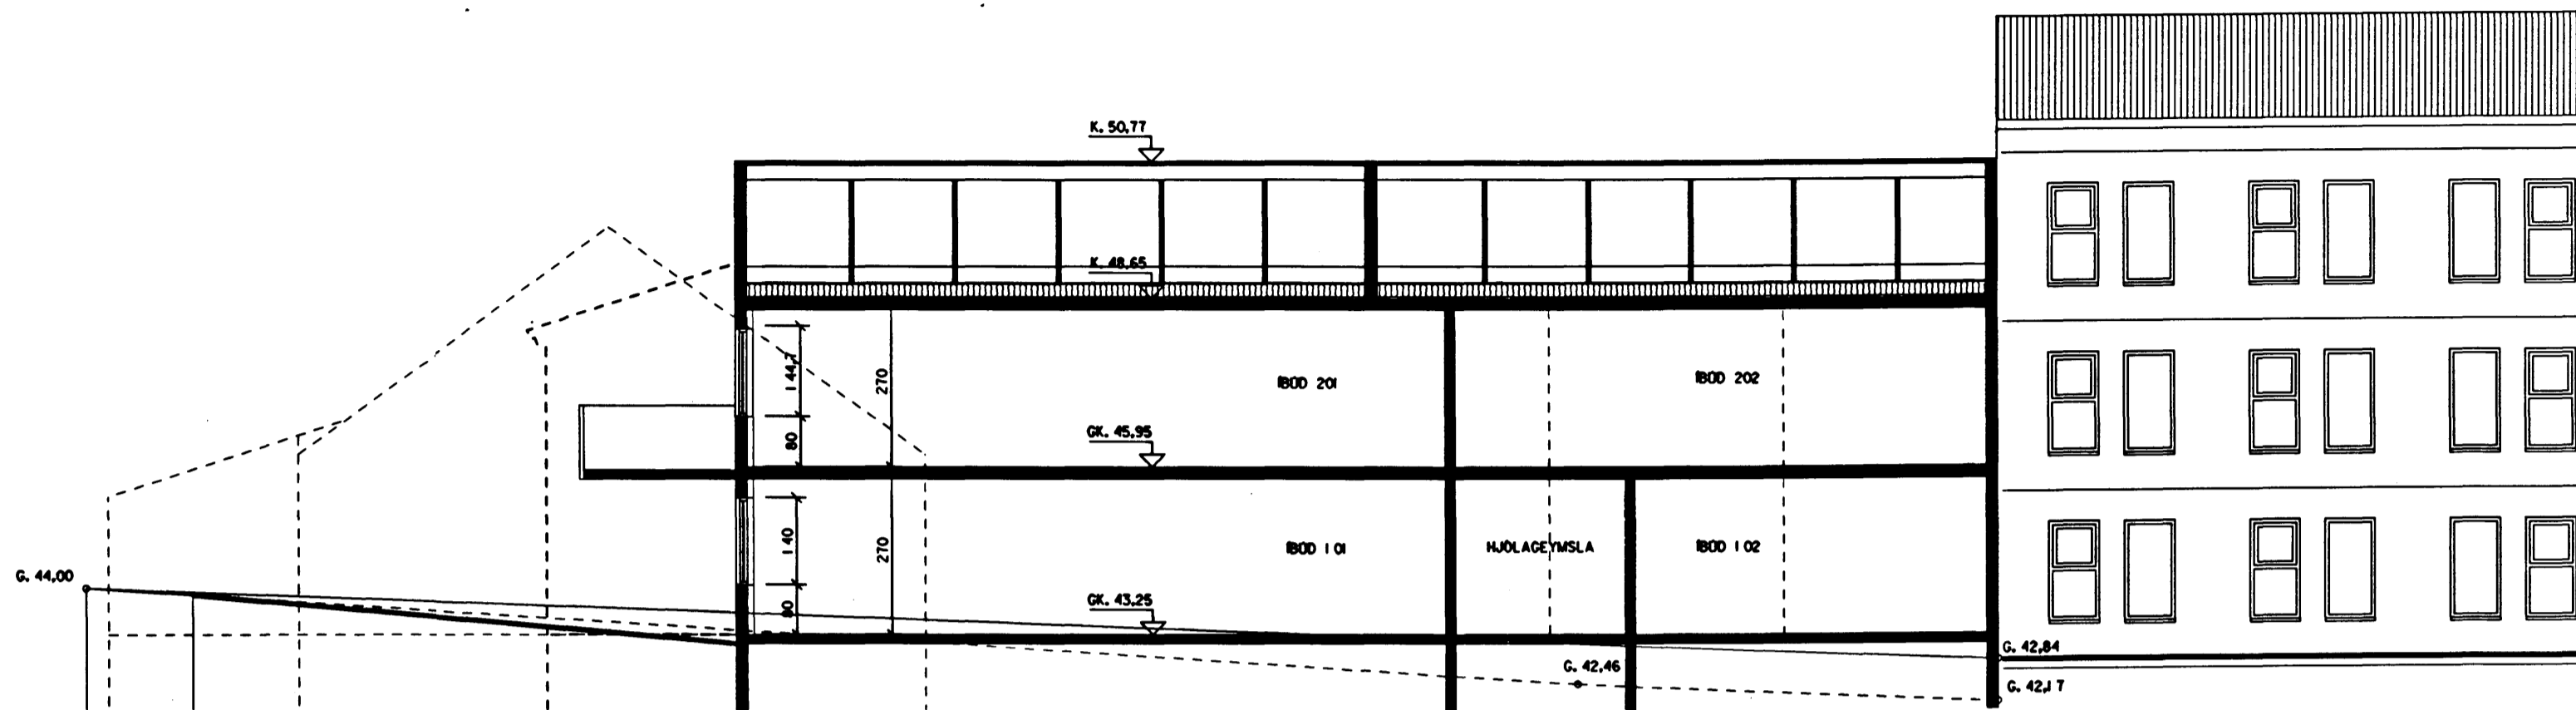


Samþykkt á fundi bygginga-
nefndar þ. 12/7 1995

BYGGINGAFULLTRÚINN
Í HAFNARFIRÐI

langskurður A - A

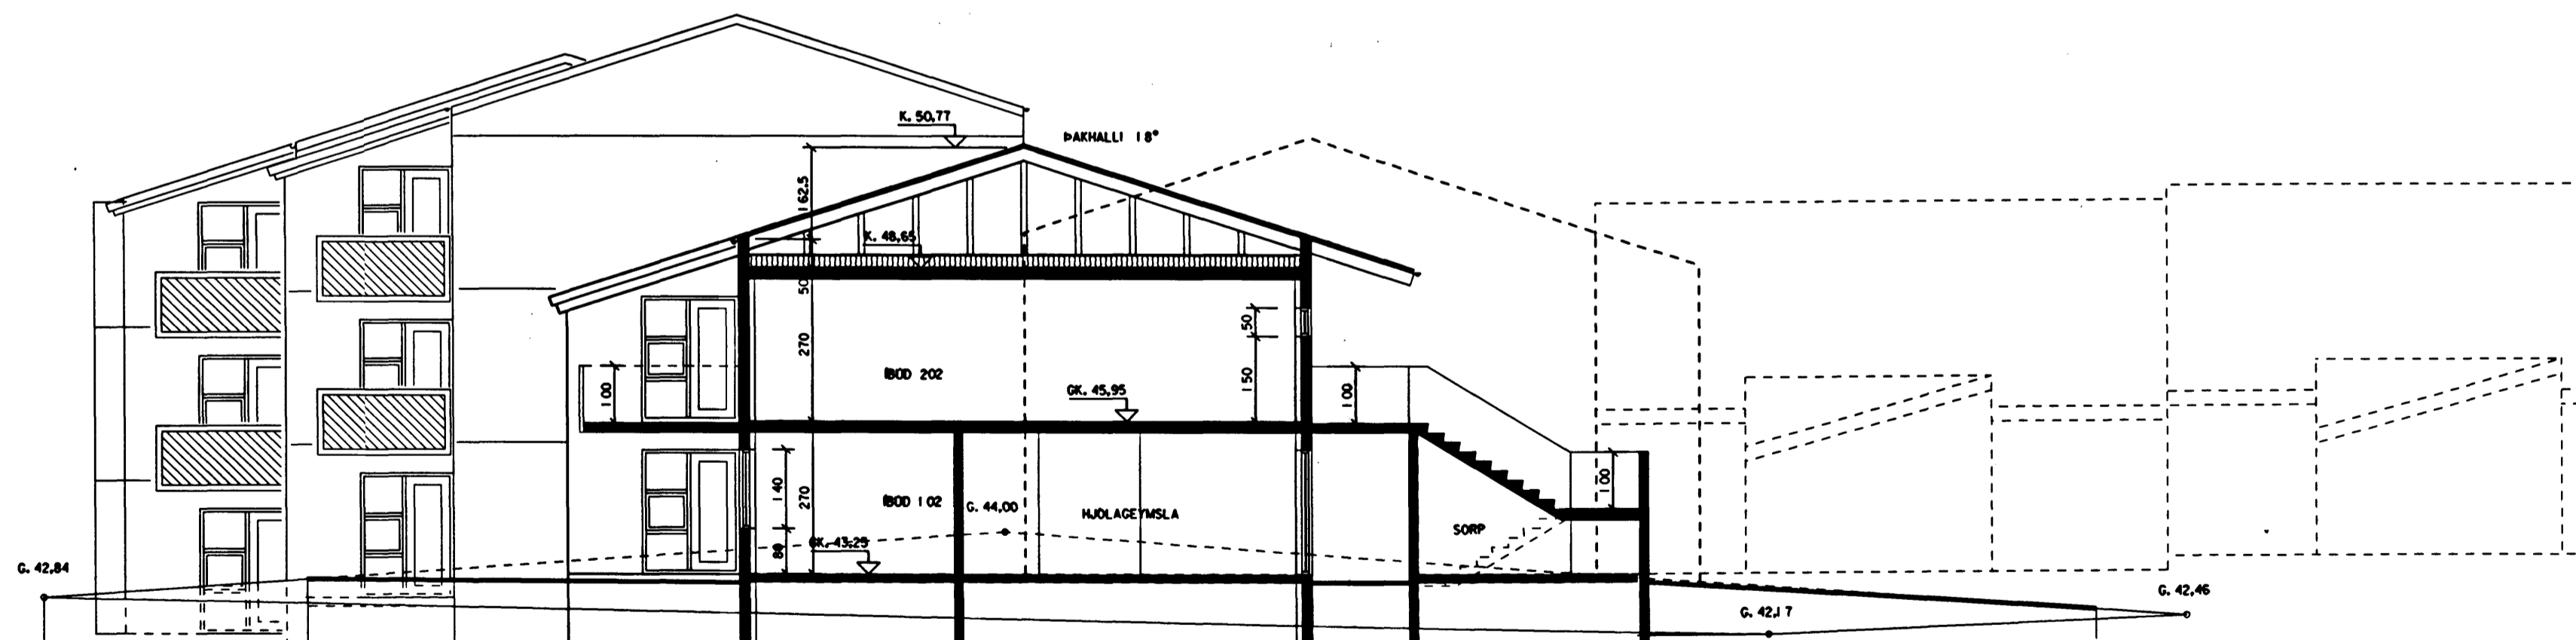

langskurður A - A

ALFHOLT 50 HAFNARFIRÐI

langskurður A og þverskurður B

skalkvarð 1:100	teiknod PM	dagsetning 17.05.1995	númer teikningar 1-03
--------------------	---------------	--------------------------	--------------------------

Albina Thordarson

ALBINA THORDARSON ARKITEKT FAI
GUDFINNA THORDARSON ARKITEKT FAI

TEIKNISTOFA VÍÐHLÍÐ 45
105 REYKJAVÍK
SÍMI 588 8630
FAX 588 5530