



SKÝRINGAR : flóttaleid ←---  
 reykskynjari RS •

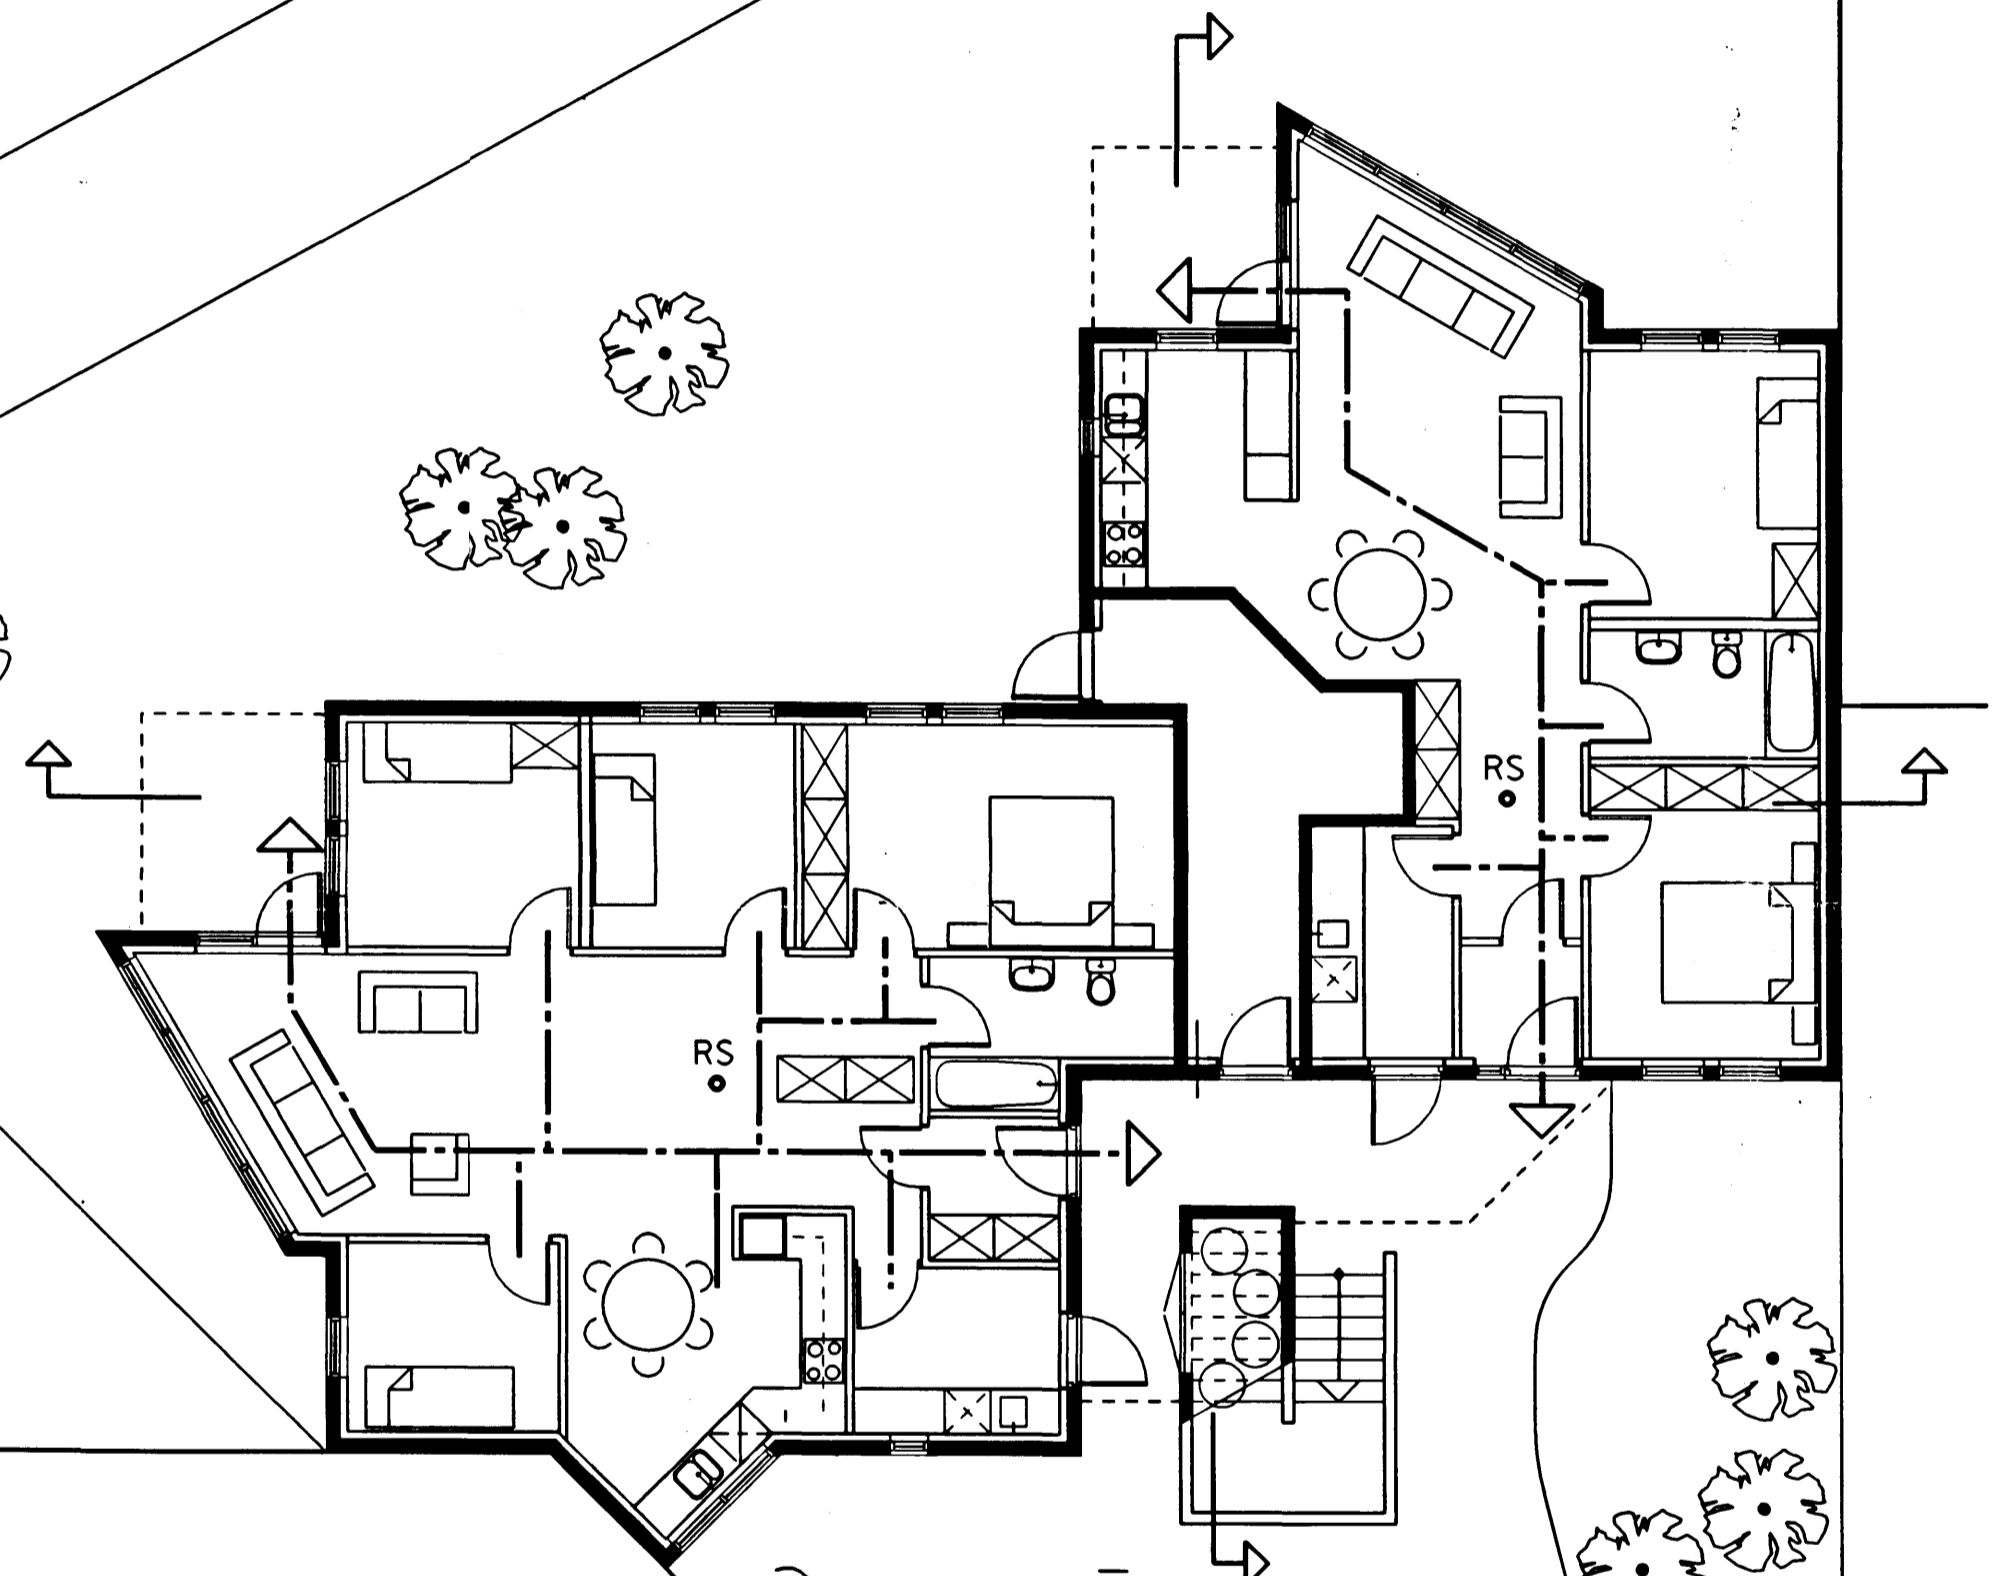

flóttaleidir á 1. hæð

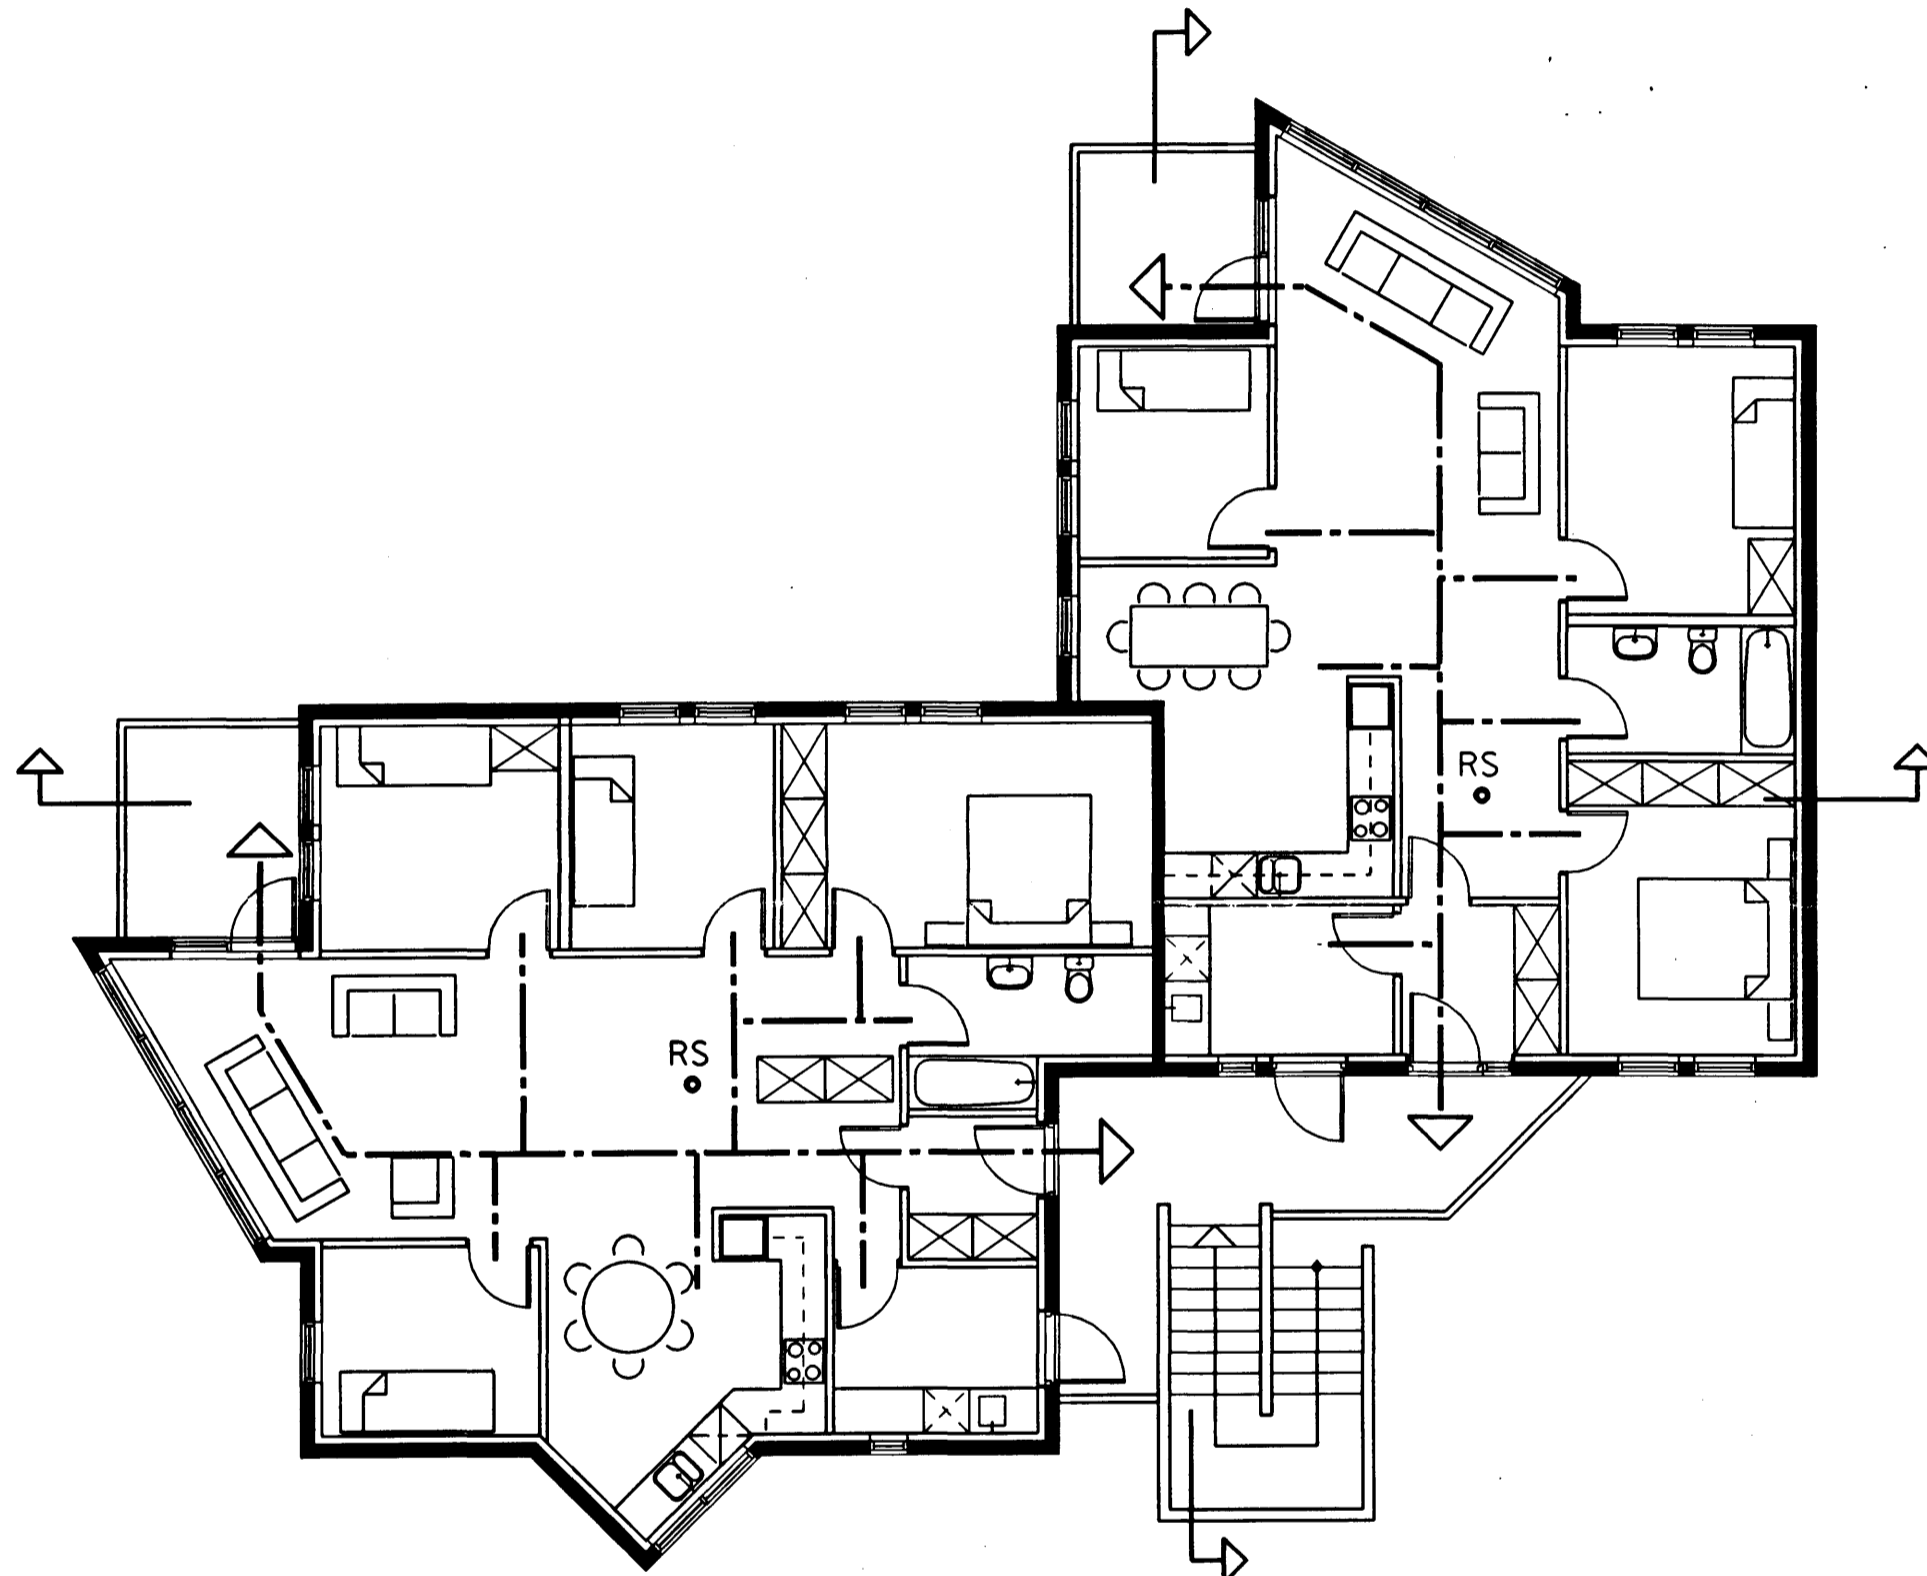

flóttaleidir á 2. hæð

HAFNARFJÓRDUR 12/7 '95  
 BYGGINGAFULLTRÚINN  
 AFGREITT

**ALFHOLT 50 HAFNARFIRÐI**

hættu teikningar  
**brunavarnir og flóttaleidir**

skalkvarð	teiknad	dagsetning	númer teikningar
1:100	ATH	17.05.1995	1-08

*Albina Thordarson*

ALBINA THORDARSON ARKITEKT FAI  
 GUDFINNA THORDARSON ARKITEKT FAI

TEIKNISTOFA VÍÐHLÍÐ 45 SÍMI 588 8630  
 105 REYKJAVÍK FAX 588 5530