



Samþykkt á fundi bygginga-
nefndar þ. 12/7 1995
BYGGINGAFULLTRÚINN
Í HAFNARFIRÐI
[Signature]

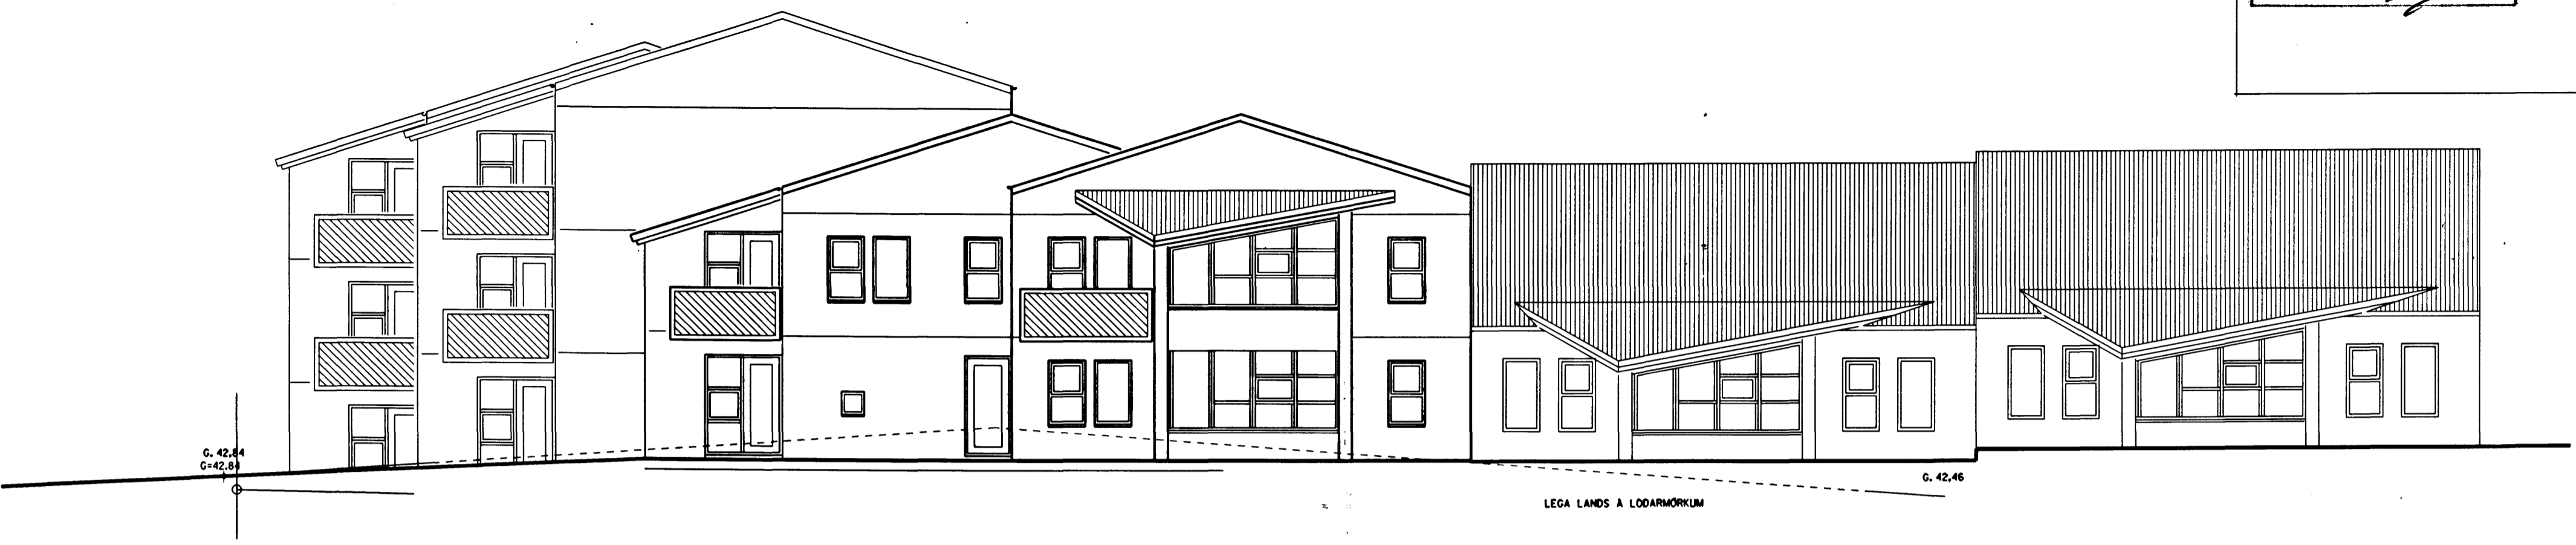

sudurgafi

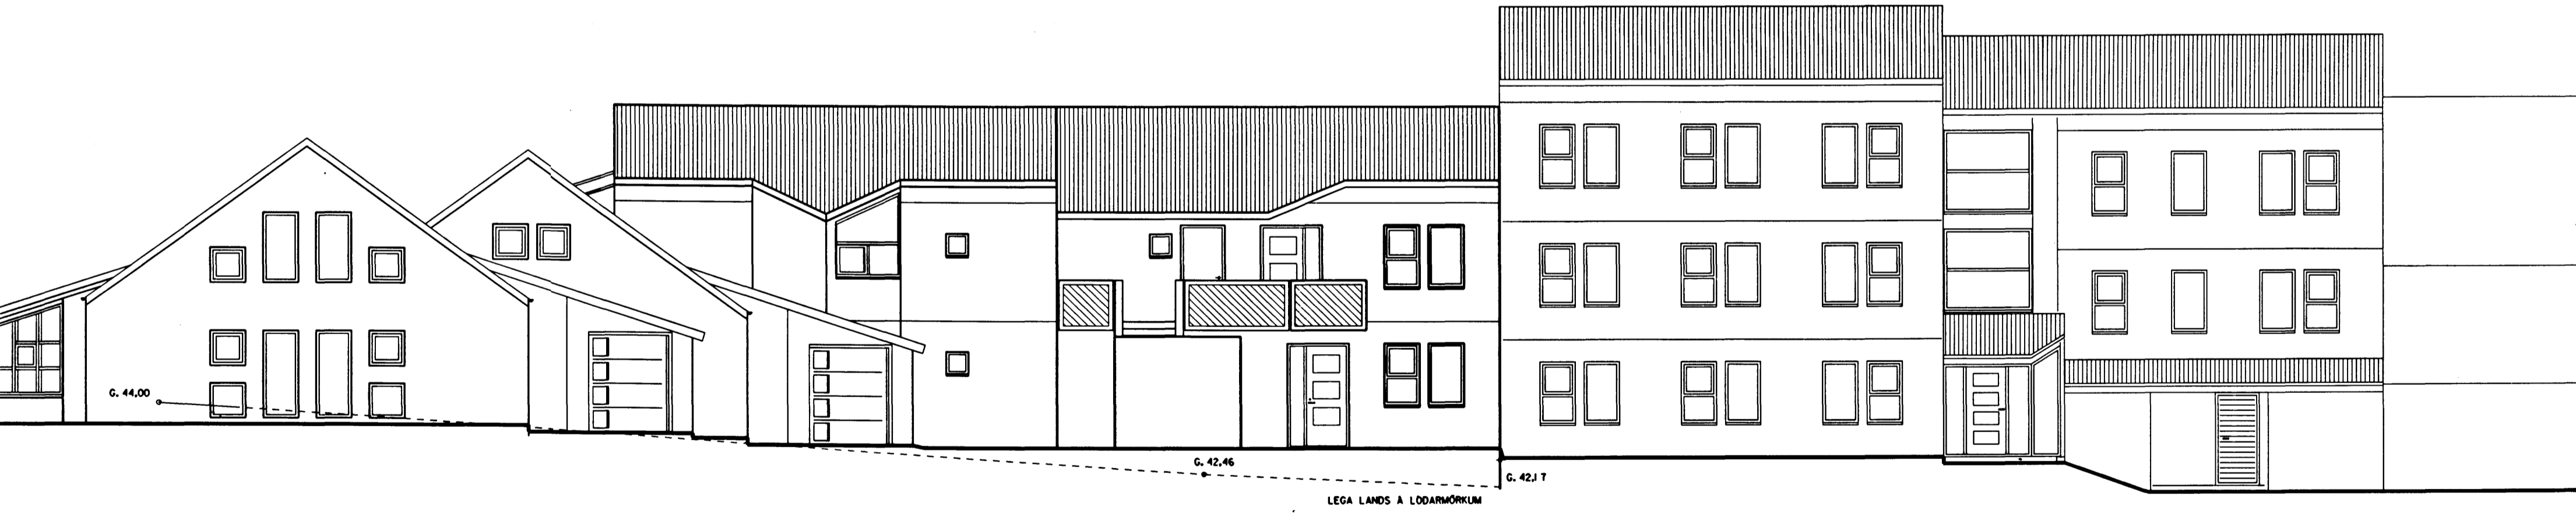

austurhlid

ÁLFHOLT 50 HAFNARFIRÐI			
súðurgafi og austurhlid			
skalfvort	teiknod	dagsetning	nomur teikninga
1:100	IPM	17.05.1995	1-04

Albina Thordarson

ALBINA THORDARSON ARKITEKT FAI
GUÐFINNA THORDARSON ARKITEKT FAI

TEIKNISTOFA VÍÐIHLÍÐ 45 SÍMI 688 8630
105 REYKJAVÍK FAX 688 6630