



GRUNNMYND - SPERRUR 1:50

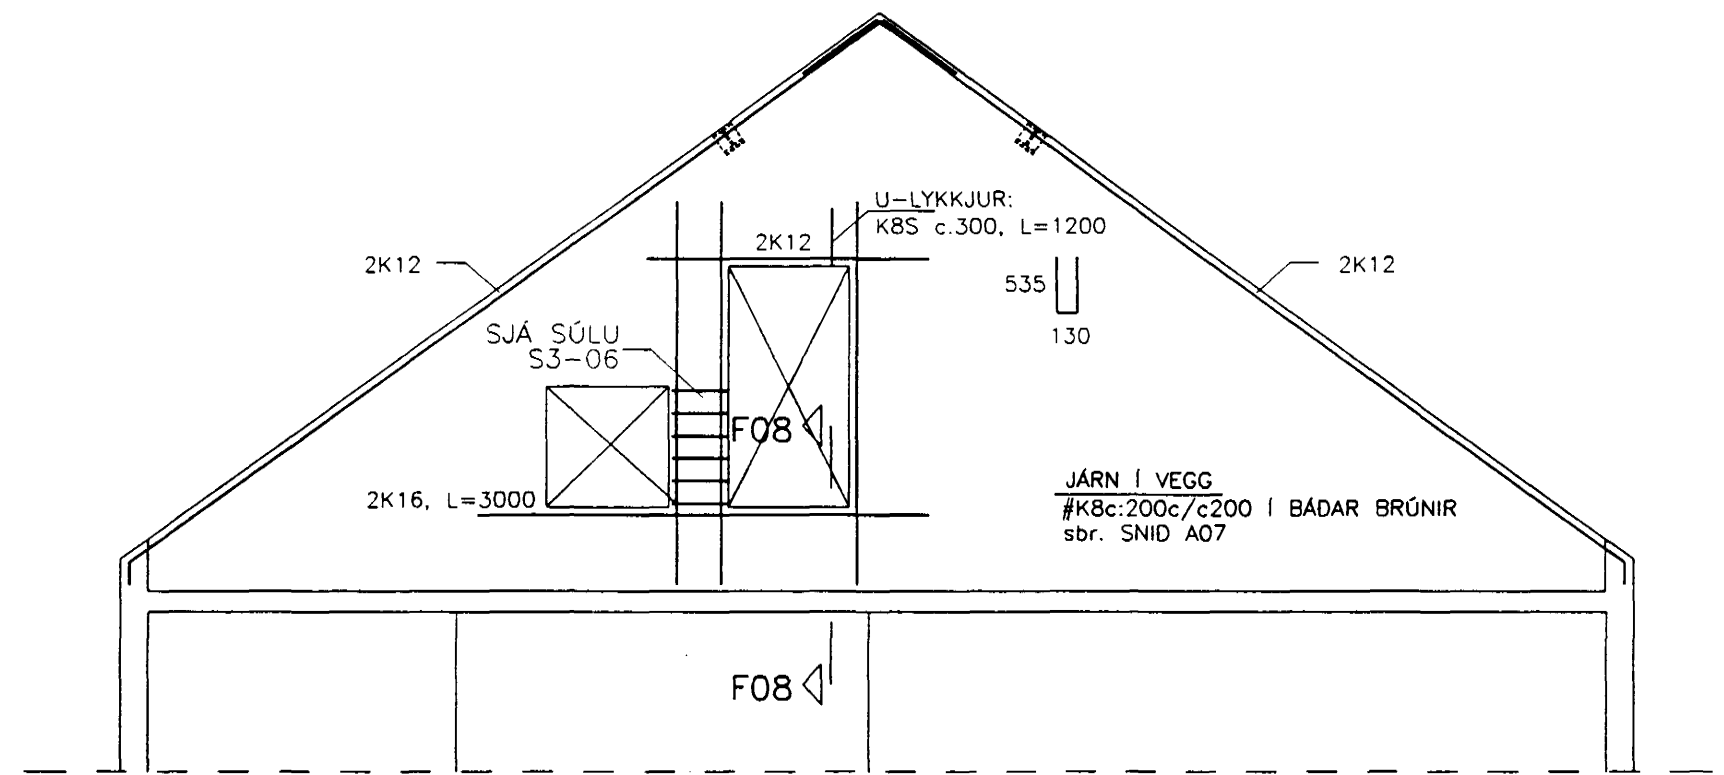

SNID A4 1:50

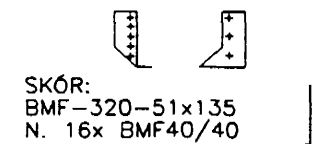

DEILI A03 1:20



DEILI A03 1:20

Skýringar:

Klæðing á þak skal vera K18-25x150mm borðaklæðing. Hún neglist með 2 stk. BMF 40/75 nöglum í hverja sperru.

Járn á þak skal vera galvaniserað bárujárn, eða sambærilegt. Naglar skulu vera 43/75mm kambsaumur með gúmmíþéttingu, miðað við venjulegt bárujárn. Negla skal í hverja báru við þakbrún og í öðra hverja báru í næstu naglaröð við. Annars skal negla í þriðju hverja báru. Naglaröðir séu með mest 600mm millibili.

Timburgæði eru yfirleitt tiltekin á teikningum, en skulu vera K18, komi ekki annað fram.


Mál á þversniðum sem ekki eru samsíða ferhyrningar miðast við mestu hæð og breidd í hverju tilviki. Nöglum skal dreifa jafnt um neglingarfleti, ef annað kemur ekki fram.

Allt stálefni skal vera St37 nema boltar St50. Efni og annar frágangur skal vera í samræmi við gildandi reglugerðir og ísl. staðla, nema hönnunarákvæði gangi lengra.

Þar sem tré liggur við stein skal rakaverja sérstaklega eða fúaverja. Timbur skal hvergi innsteypast.

Á alla bolta í timbri komi skinnur 40x40x4 galv. nema annað komi fram. **3 - JUNÍ**

Loftun þaks við þakbrúnir, sjá teikn. arkitekts.

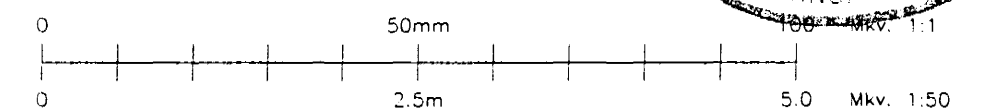

**BYGGDHF**  
VERKFRÆDISTOFAN

Hafnarborg 14A Sími 564 3377  
200 Köpavogi Myndasendir 564 2973  
Ísland

Burðarvirki  
Þak - Sperruþlan

Mkv.	1:50
H	T
AA	KA
april '99	
Sáttir	
Nr.	99.03-1.03

Álfholt 52, Hafnarfirði

03