Samþykkt þann
10 JAN. 2000
Byggingafulltrúinn í Hafnarfirði
F.h. Kristján Þórarinsson

EFNISVAL:

ÚTVEGGIR ERU ÚR JÁRNBENTRI STEINSTEYPU SEM EINANGRAST MEÐ 10 CM EINANGRUN.

KÓLNUNARTÖLUR EINSTAKRA BYGGINGAHLUTA ERU Í SAMRÆMI VIÐ BYGGINGAREGLUGERÐ

BURÐARVIRKI Í ÞAKI ER LÍMTRÉ OG TIMBURSPERRUR. ÞAK ER EINANGRAÐ MILLI SPERRA MEÐ 20 CM STEINULL.

YTRA BYRÐI ÞAKS ER BÁRUSTÁL.

ALLAR INNIHURÐIR ERU 80 CM.

REYKSKYNJARAR ERU Á BÁÐUM HÆÐUM.

ALLA LITI UTANHÚSS SKAL VELJA Í SAMRÁÐI VIÐ ARKITEKT.

STÆRÐIR:

GRUNNFLÖTUR ÍBÚÐAR Á 1. HÆÐ	95,5 M2
GRUNNFLÖTUR BÍLSKÚRS	27,0 M2
GRUNNFLÖTUR 1. HÆÐAR SAMTALS	122,5 M2
GRUNNFLÖTUR RISHÆÐAR (ÞAR SEM LOFTHÆÐ ER 180 CM)	35,8 M2
HEILDARGRUNNFLÖTUR HÚSSINS ER	158,3 M2
HEILDARRÚMMÁL HÚSSINS ER	556,5 M3
STÆRÐ LÓÐAR ER	395,4 M2
NÝTINGARHLUTFALL ER	0,4

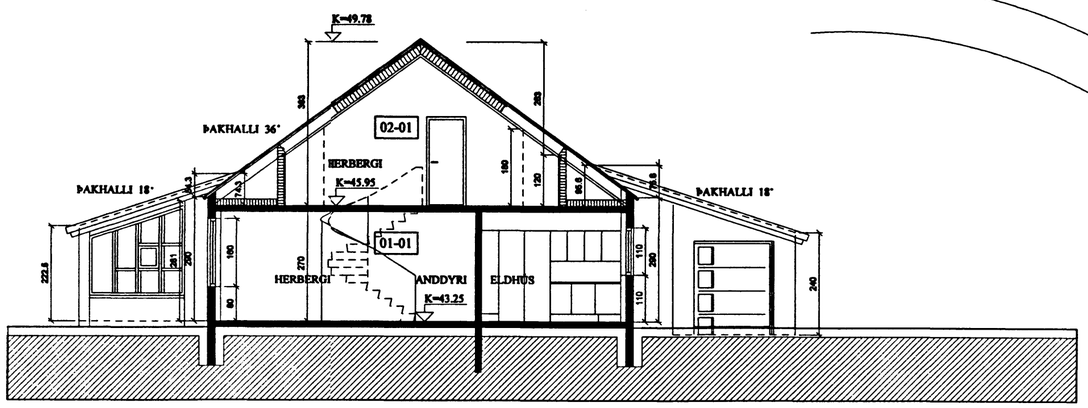

SKURÐUR A - A

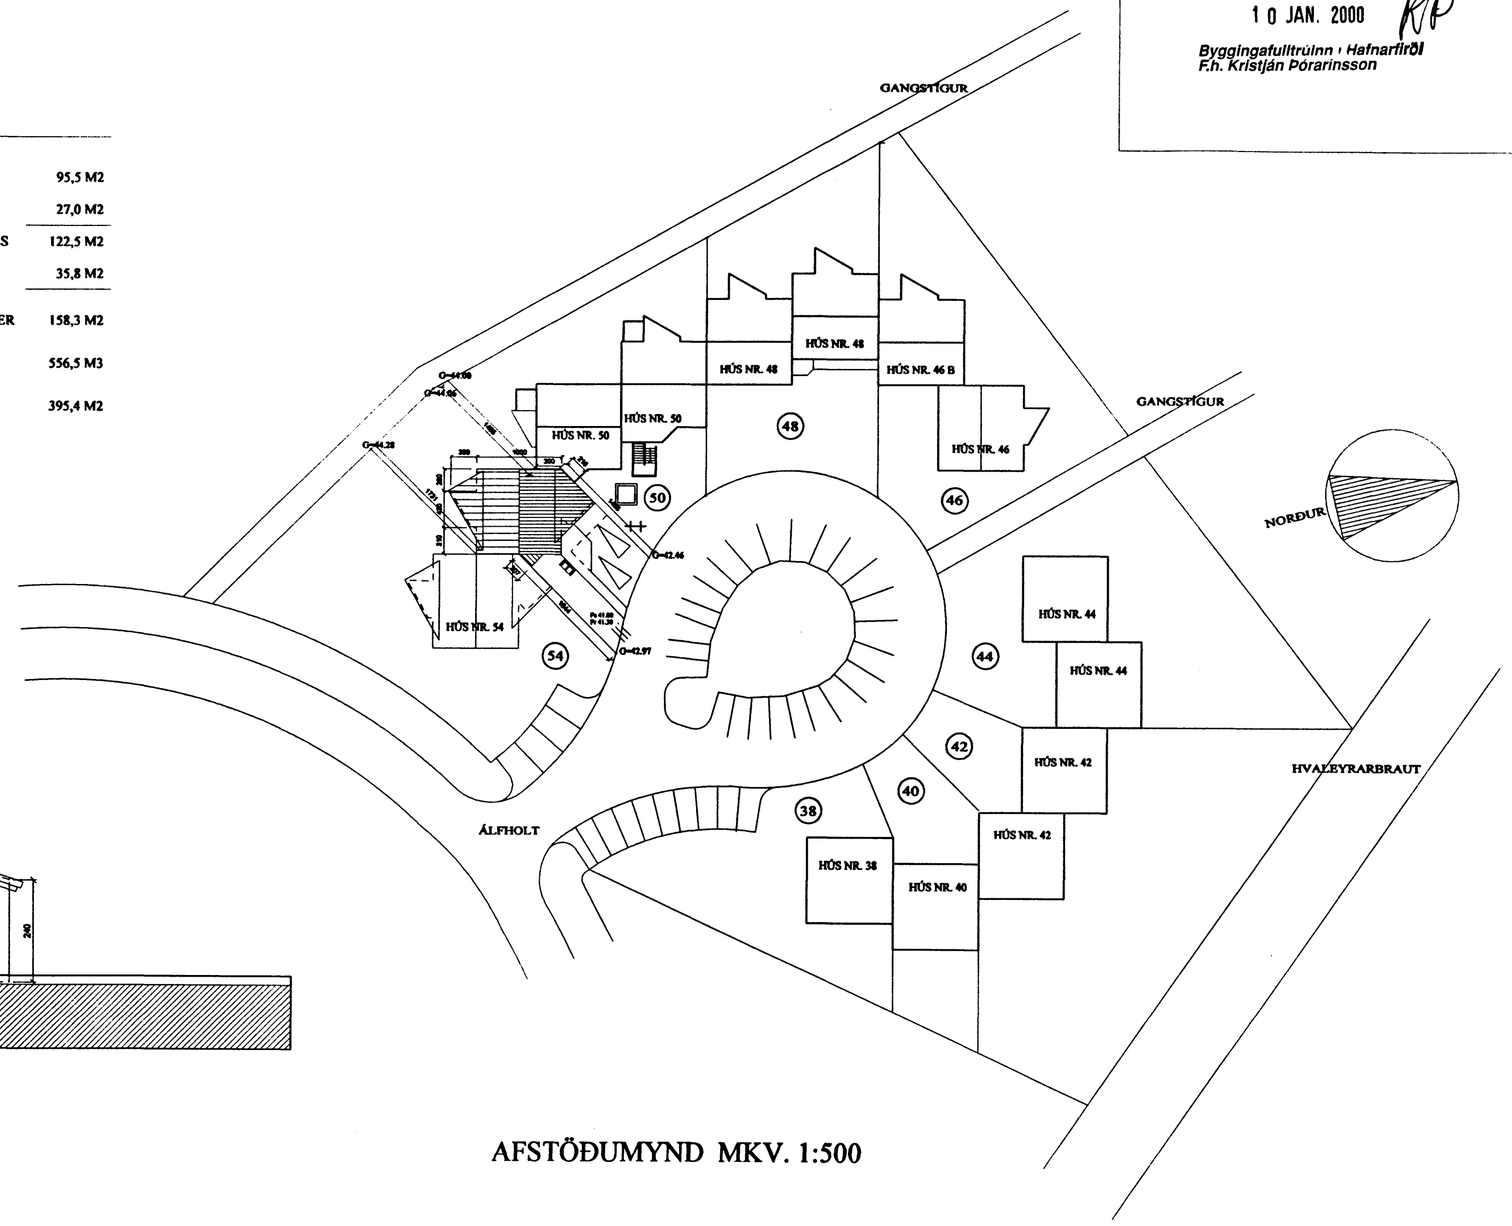

AFSTÖÐUMYND MKV. 1:500

Skráningartafla:	Álfholt 52				Skrásetjari:	Albína Thordarson, arkitekt FAÍ												
Landnúmer:	119947				Kennitala:	081039-2679												
Matshlutanúmer:	01				Útgáfa: 4.01	Dags.: 14.4.1999												
Uppskipting og lýsing					Stærðir													
D0 Lóðun	D1 Rými hæð-róð	D2 Notkun tegl	D3 Hólfa-fjöldun	D4 Eignar-hald	D5 Bókfærður m²	D5M Mælfærður m²	D6 Svigar m²	D7 Op m²	D8 Brúttóflötur m²	D9 Brúttóflötur sh < 1,8	D10a Salarhæð min	D10b Salarhæð max	D11 Brúttó rúmmál m³	D12 Nettóflötur m²	D16 Birt fermetrar m²	Reiknitala skiptarúmmáls	D17 Skipta-rúmmál m³
		Matshluti			222,5	0,0	3,7	18,1	176,3	18,0			556,5	152,6	158,3		401,632
		Botn											24,5				
	01	1. hæð			122,5	0,0	3,7	0,0	122,5	0,0			330,5	105,0	122,5		
A	0101	Íbúð	N	0101	95,5		3,7		95,5		2,23	2,70	251,7	82,2	95,5	2,64	217,008
A	0102	Bílskúr	N	0101	27,0				27,0		2,40	2,70	78,8	22,8	27,0	2,92	66,576
	02	2. hæð			100,0	0,0	0,0	18,1	53,8	18,0			201,5	47,6	35,8		
A	0201	Íbúð	N	0101	71,9			18,1	53,8	18,0	0,20	3,83	178,3	47,6	35,8	2,48	118,048
A	0202	Þakrými	F	0101	28,1						0,20	1,20	23,2				
Eignarhald																	

	Eignar-hald	Notkun tegl	Birt fermetrar m²	Skiptarúmmál Sérsigin m³	Sérsigin og samsigin m³
	0101	Íbúð	158,3	401,632	401,632
		Alls	158,3	401,632	401,632

ÁLFHOLT 52

ÍBÚÐARHÚS Í HAFNARFIRÐI

verk nr. 9903008 — teikn. nr. 1-0

Þverskurður A - A og afstöðumynd

mælikvarði	teiknað	yfirfarið	dagsetning
1:100 og 1:500	A.Th.	A.Th.	16.04.1999

albína thordarson — arkitekt fa
teiknistofa víðihlíð 45 — sími 588 863
105 reykjavík — fax 568 553
Albína Thordarson