



Samþykkt þann


10 JAN. 2000

Byggingafulltrúinn í Hafnarfirði
F.h. Kristján Þórásson


RP



NORÐURGAFL

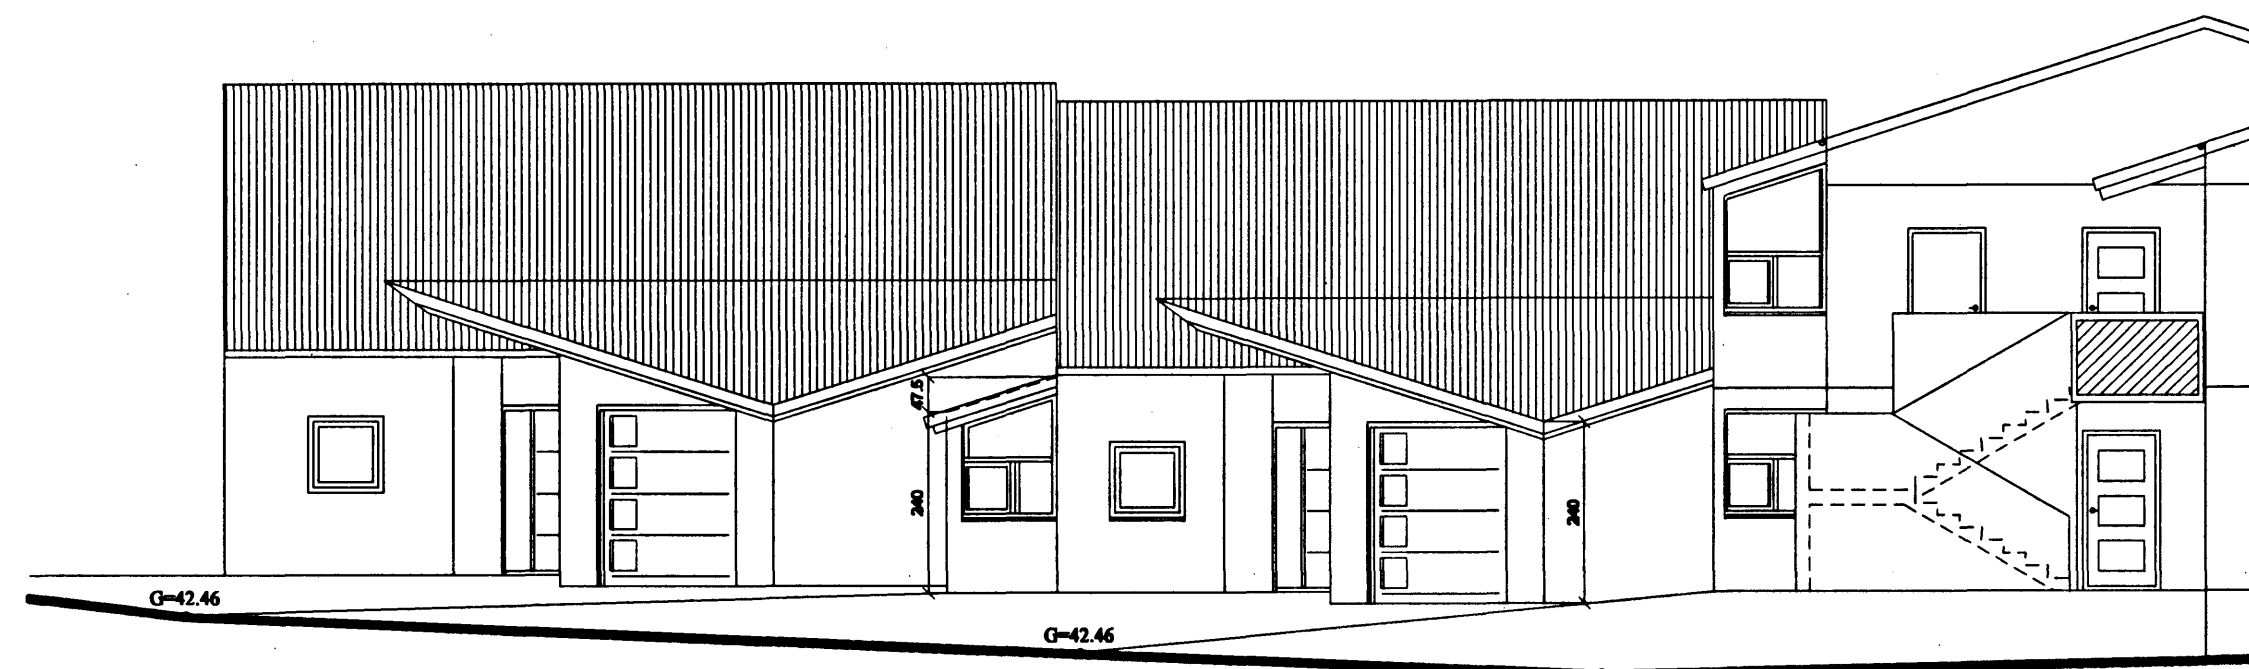

VESTURHLIÐ

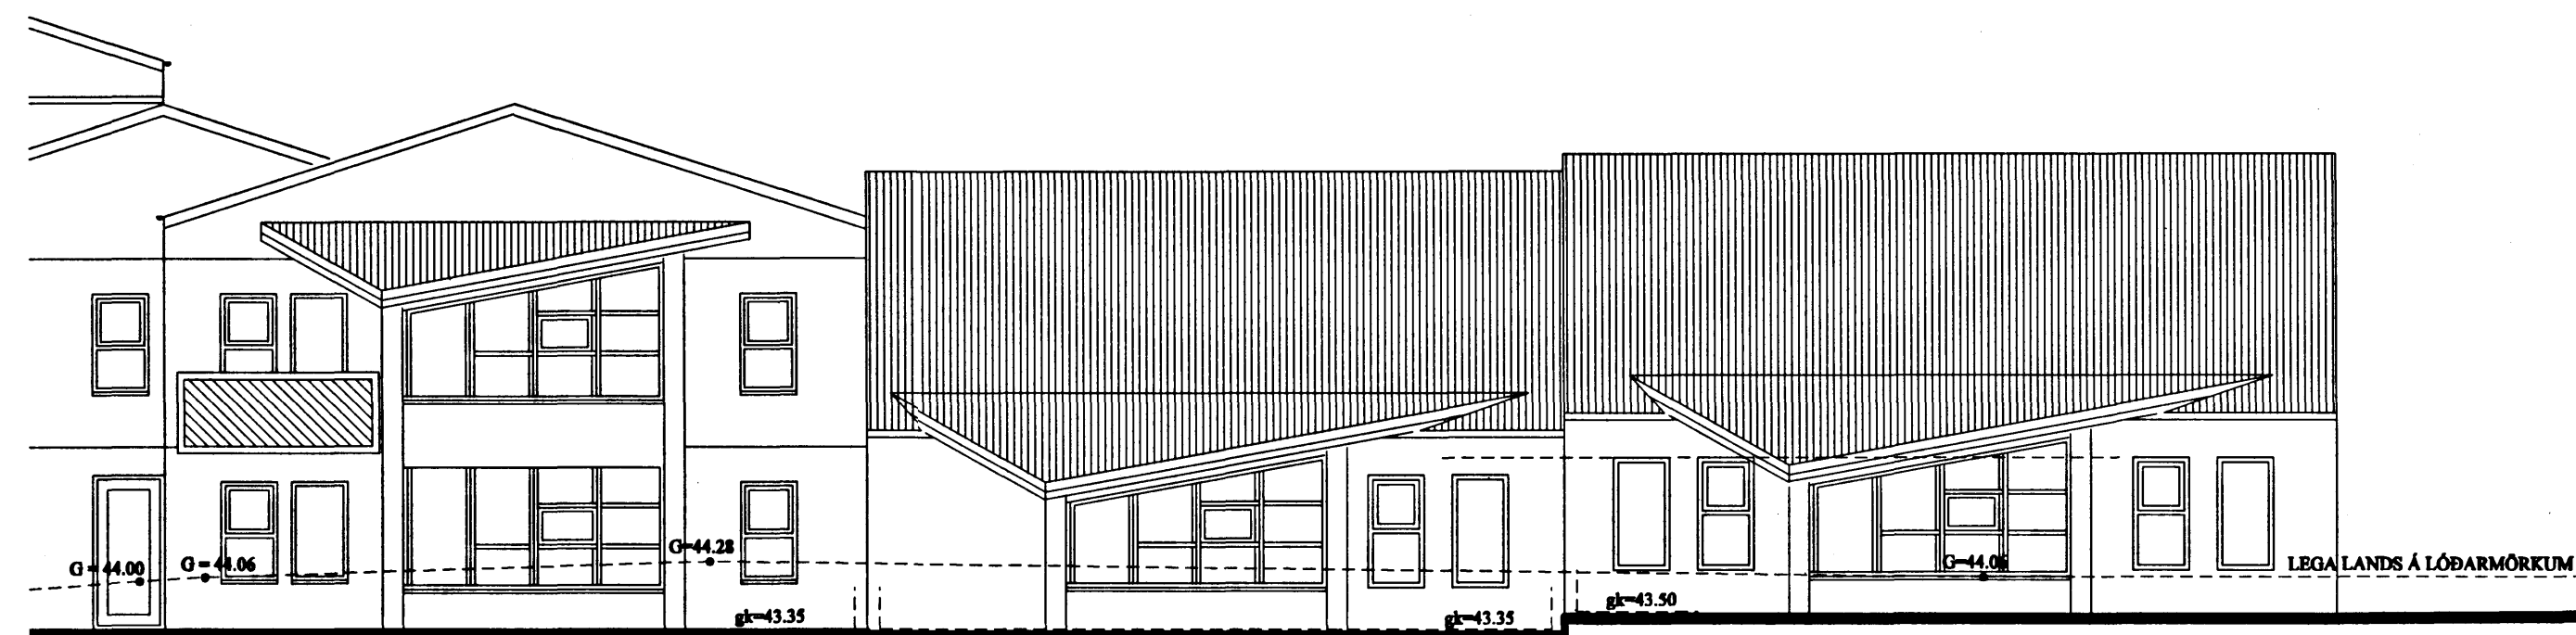

AUSTURHLIÐ



SUÐURGAFL

ÁLFHOLT 52
ÍBÚÐARHÚS Í HAFNARFIRÐI

verk nr. 9903008 teikn. nr. 1-03

útlit : hliðar og gafflar

málsvæði 1:100 teiknað af A.Th. yfirforð af A.Th. dagsetning 16.04.1999

alþína thordarson arkitekt faí
teiknistofa viðhlíð 45 sími 588 8630
105 reykjavík fax 568 5530

Alþína Thordarson