




Samþykkt þann

21 APR. 1999


Byggingafulltrúinn í Hafnarfirði
Erlendur Hjálmarsson



NORÐURGAFL

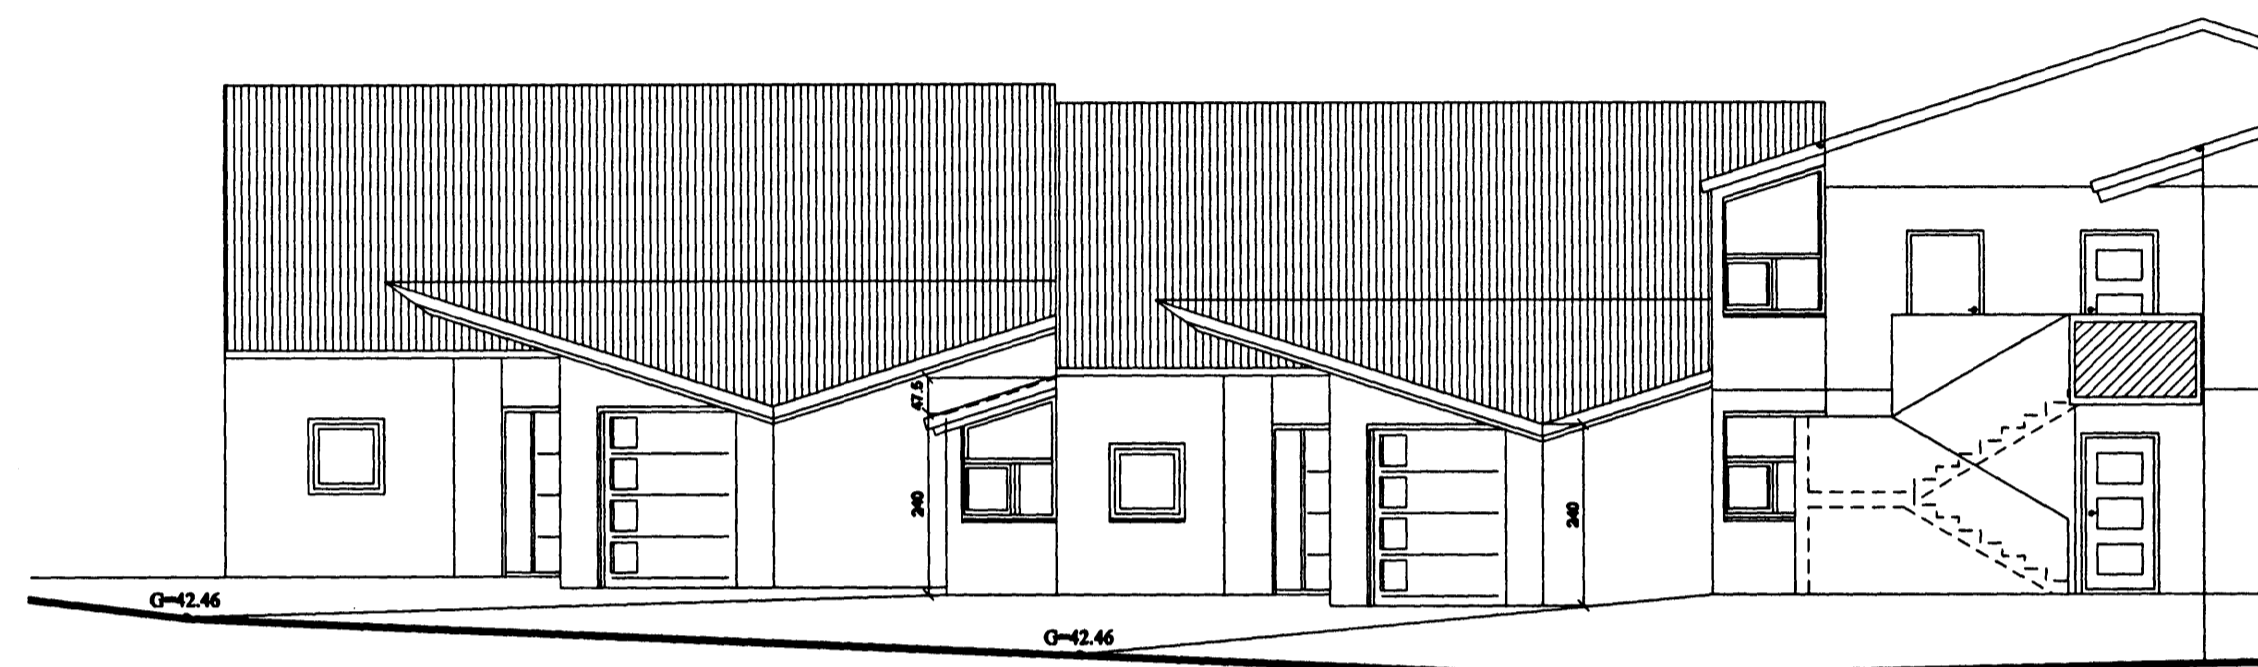

VESTURHLIÐ

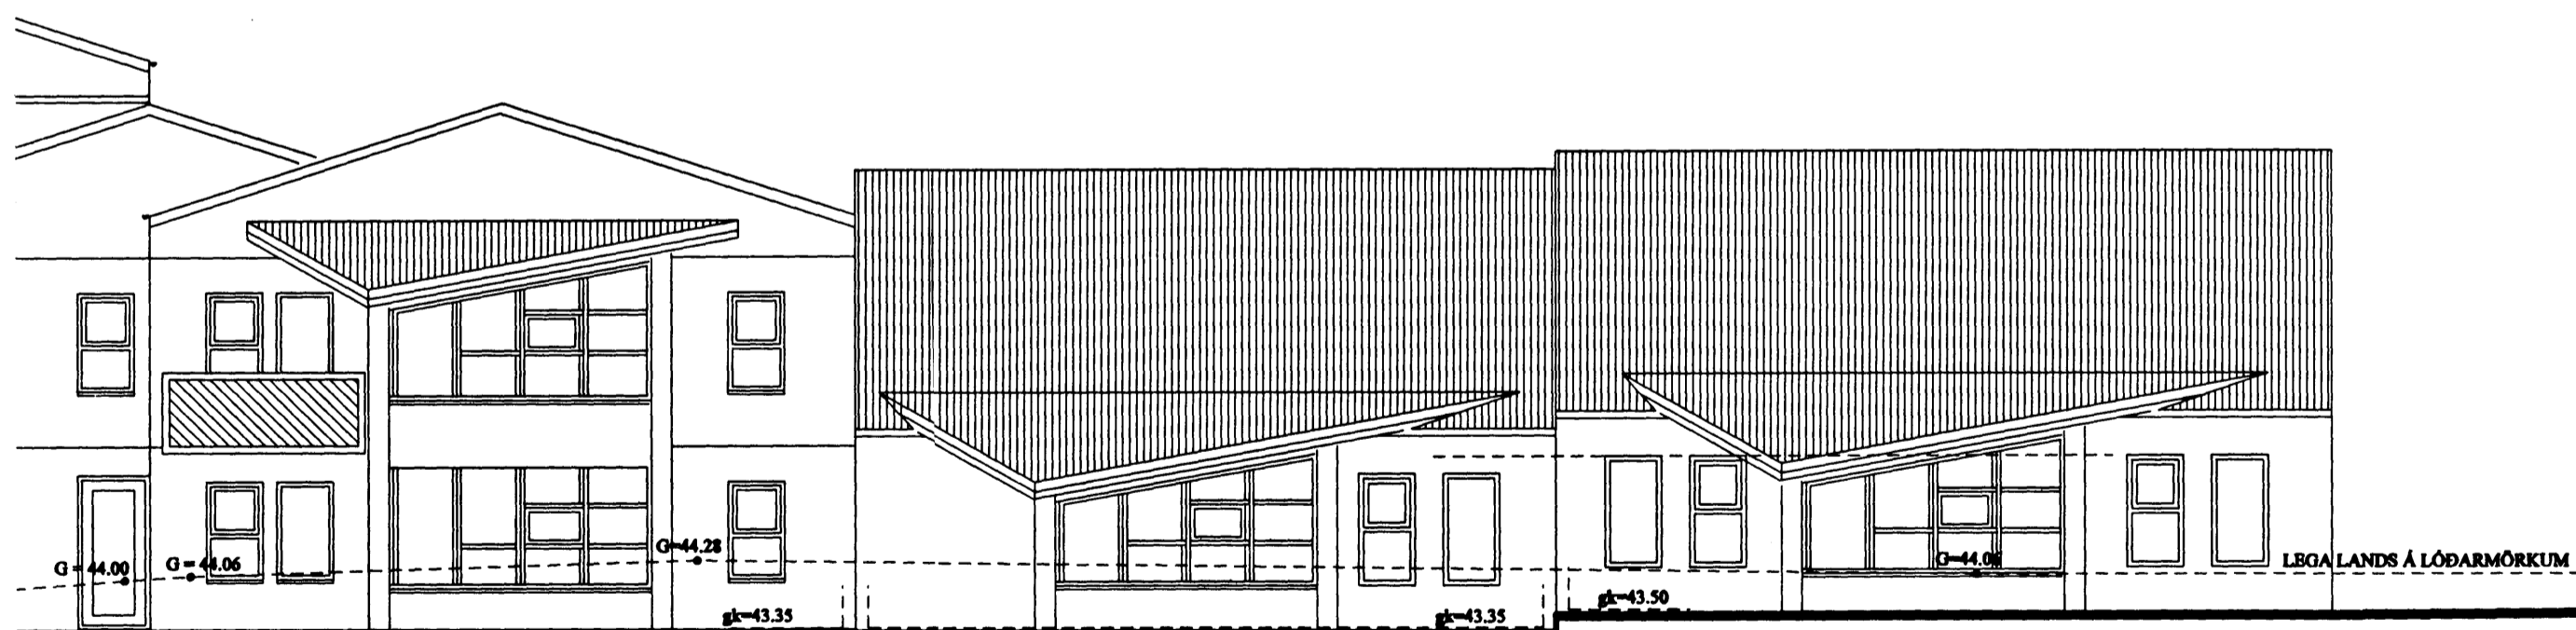

AUSTURHLIÐ



SUÐURGAFL

ÁLFHOLT 52
ÍBÚÐARHÚS Í HAFNARFIRÐI

verk nr. 9903008 teikn. nr. 1-03

útlit : hlíðar og gaflar

málsvæði
1:100

teikn. A.Th.

viðfarir A.Th.

dagsetning
16.04.1999

albjóna thordarson arkitekt fal
teiknistofa víðihlíó 45 sími 588 8630
105 reykjavík fax 568 5530

Albjóna Thordarson