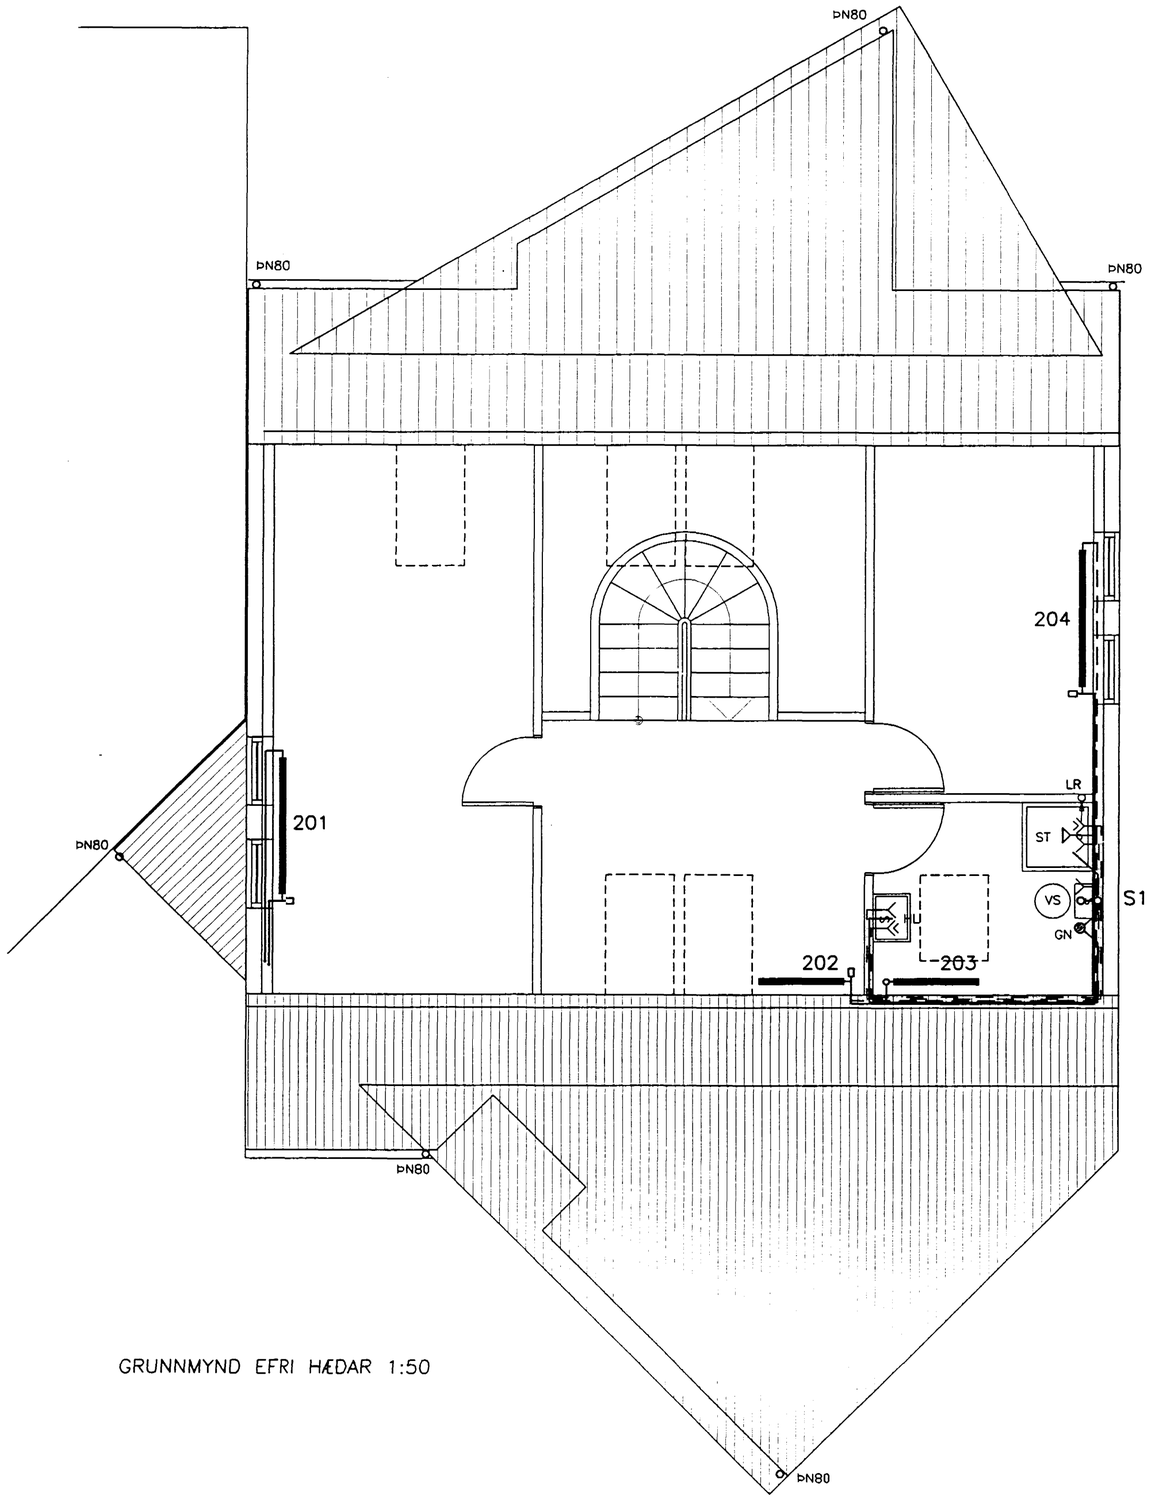

GRUNNMYND EFRI HÆÐAR 1:50

Ofnaskrá Álfholt 50 Staðsetning	Ofn nr.	Tegund	Hæð [mm]	Lengd [mm]	Tenging	Afköst [W]	Krani	Stillitala
Herb.	201	A	500	1780	AD	1021	L	4,0
Sjónv.herb.	202	1	500	1428	AB	777	L	3,0
Bað	203	A	500	640	CD	324	V	
Herb.	204	1	500	1620	BC	1620	L	6,0
					Samtals:	3579		

Skýringar:
Allir ofnar eru TOPP–ofnar nema annað komi fram
Kranar í ofnatöflu:
L er lofthitastýrður krani
V er vatnshitastýrður krani
Afköst ofna miðast við ΔT=40 °C
Ofnatengi eru 10mm

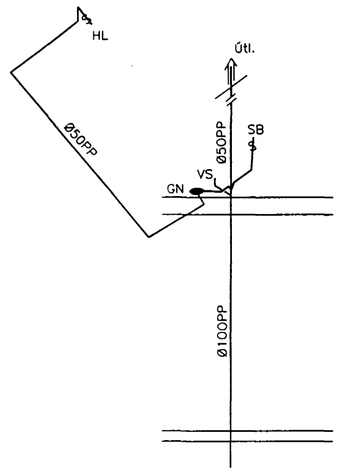

Fallpípa S1 1:50

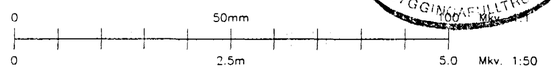

3 - JÚNÍ 1998
HAFNARFJARÐARBÆR
BYGGINGARFULLTRÚI
95
100 Mkv.

BYGGÐ$^{H}_{F}$
VERKFRÆÐISTOFAN

Hamraborg 14A
200 Kópavogi
Ísland
Sími 564 3377
Myndsendir 564 2973

Hita– og neysluvatnsl.
Grunnmynd efri hæðar

Mkv. 1:50		
H ÁÁ	T KÁ	D. 22.01.97
Samþ.		
Nr. 99.03–2.03		

breyting	dags	sam.

Álfholt 52, Hafnarfirði

203