

Skýringar:


Undirstöður hvíli á klöpp, sem þoli minnst 1,0 Mpa

Grunnur fyllist með frostþolinni grús, eða öðru viðurkendu frostþolinu efni, er þjappist í 300mm lögum með 60 kg víbrasteða. Fara skal a.m.k. þrjár yfirferðir á hvert lag. Við þjöppun má hæðarmunur fyllingar sitt hvoru meigin veggjar aldrei vera meiri en 500mm.

Hlutfall korna minni en 0,02mm skal ekki vera meira en 3% af þyngd fyllingarefnisins. Enginn steinn í fyllingunni má vera stærrí en 1/3 af lagþykkt við þjöppun.

Undir botnplötu komi 75mm harðpressað einangrunarplast með rúmþyngd 20 kg/m³ (200 N/m³).

Ganga skal frá öllum lögnum og fylla að sökklum og botnplötu, öður en uppsteypa húsinu fer fram.

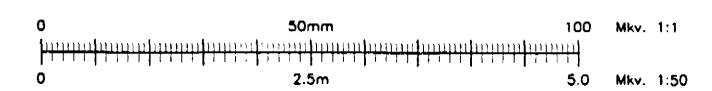

BYGGÐ^H_F
VERKFRÆDISTOFAN


Hamraberg 14A Sími 564 3377
200 Kópavogi Myndsendir 564 2973
Ísland

Burðarvirki
Járnþent steinsteypa
Grunnmynd, sökklar

Mkv. 1:50		
H AA	T KA	D. apríl 1999
Samþ. <i>Comm. 101</i>		
Nr. 20243-3/97 99.03-1.01		

Alfholt 52, Hafnarfirði

01

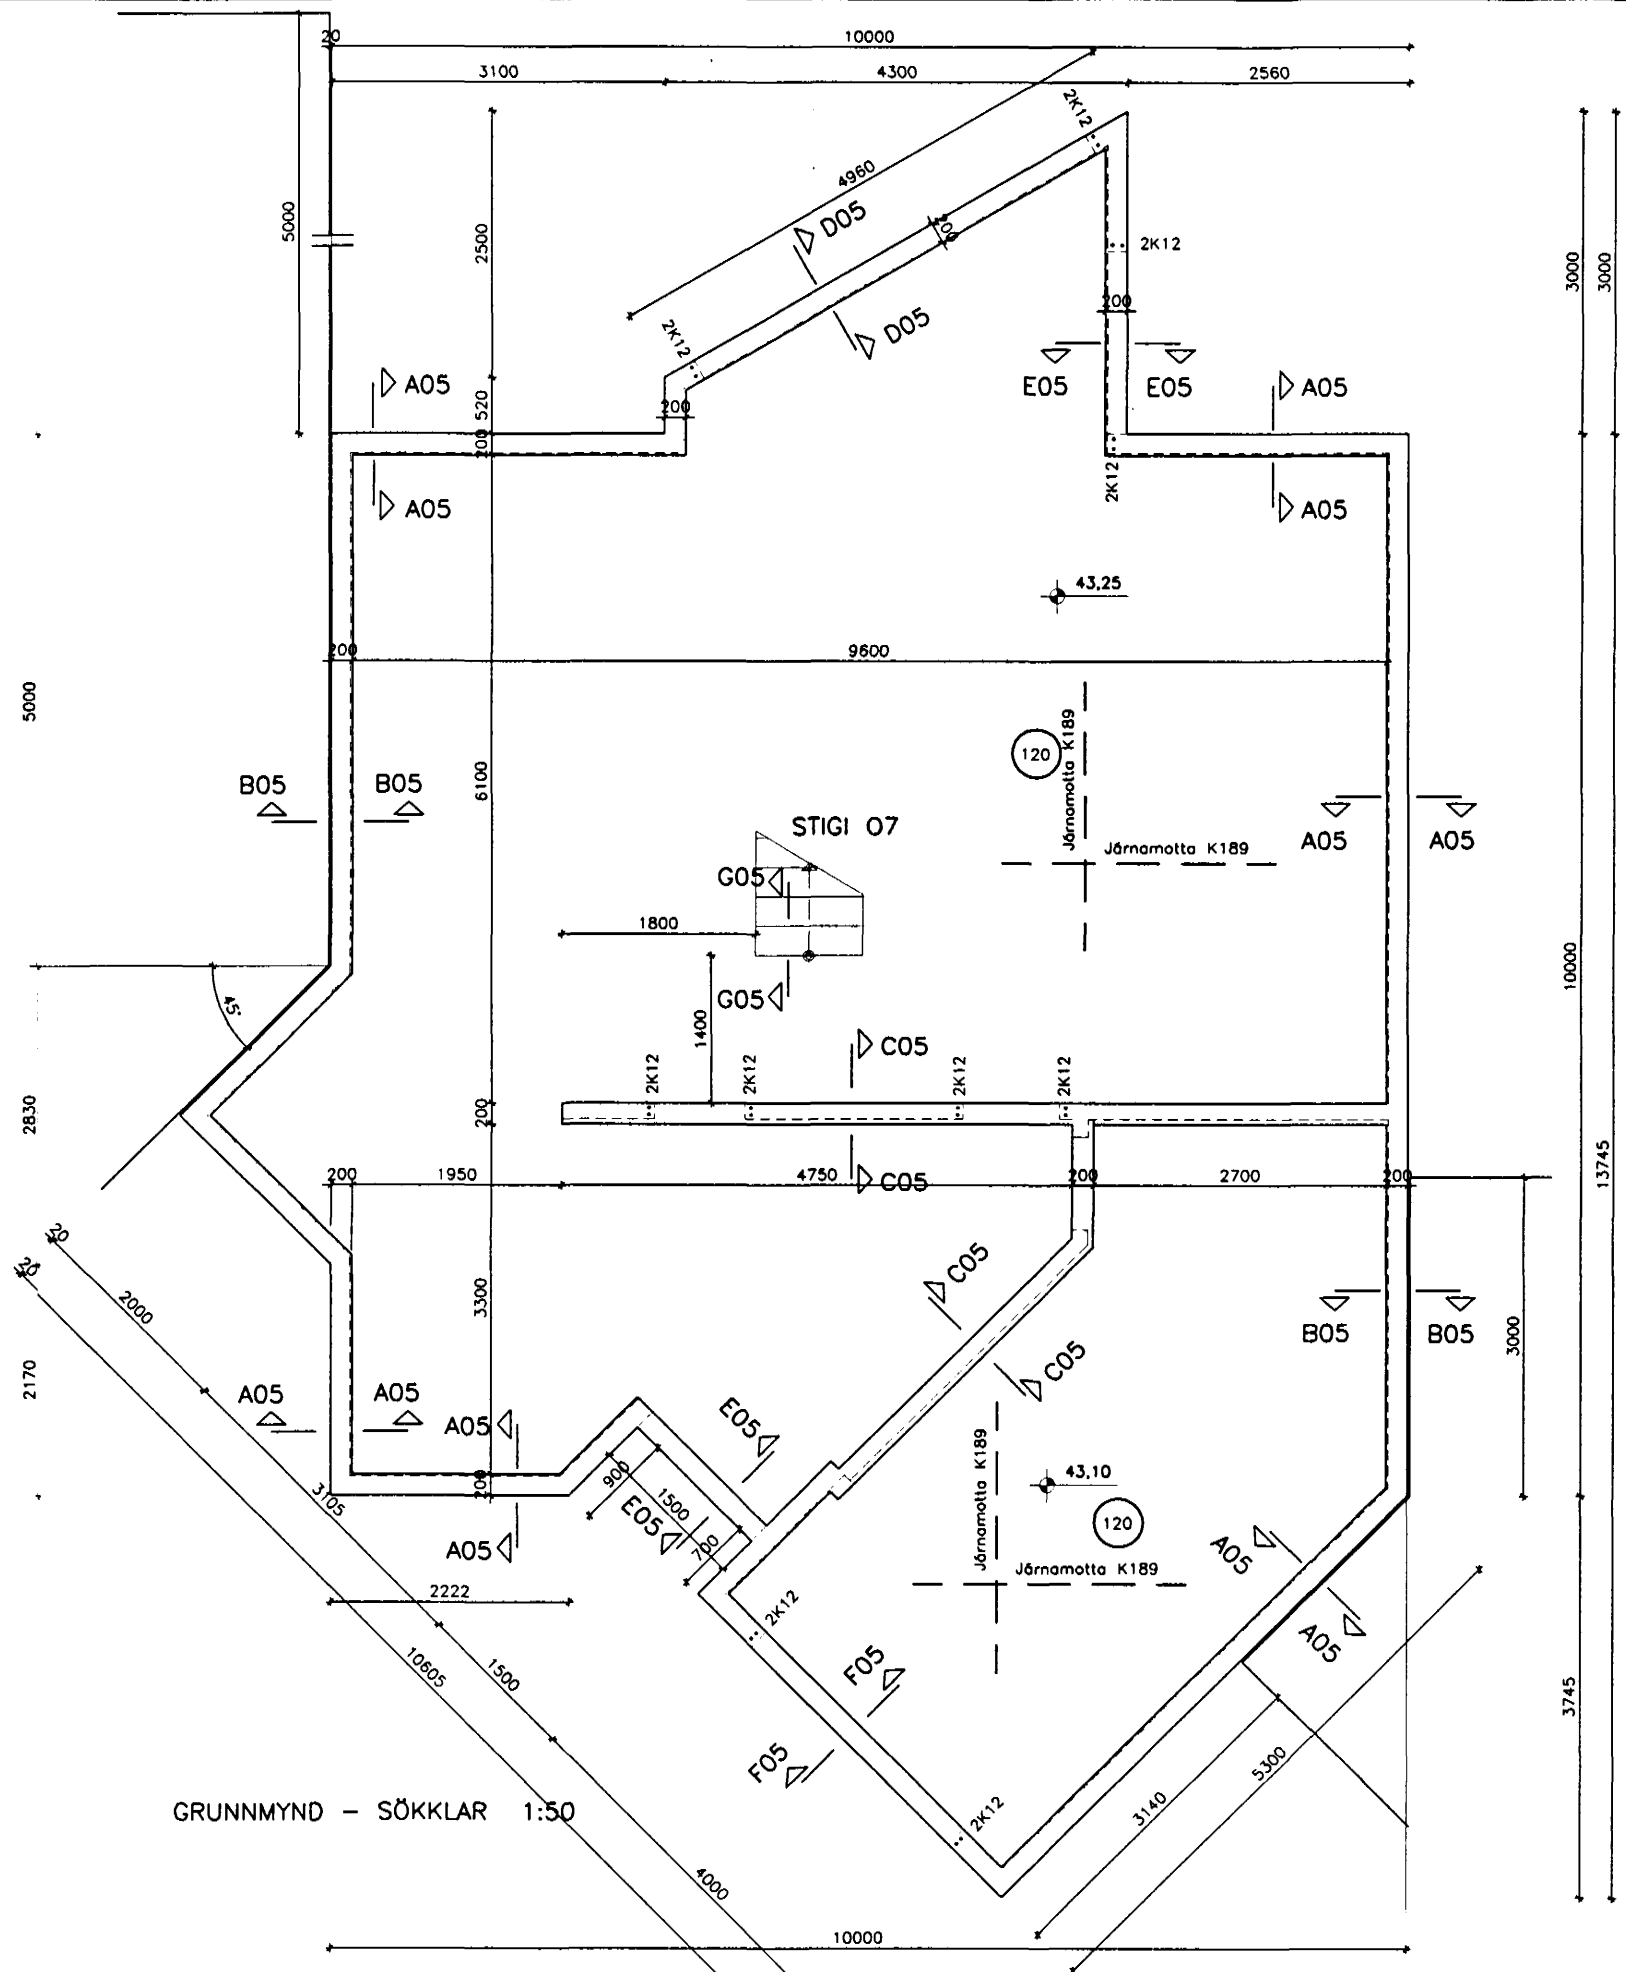

GRUNNMYND - SÖKKLAR 1:50

breying	dagur	hafi	skali