


GRUNNMYND - SPERRUR 1:50

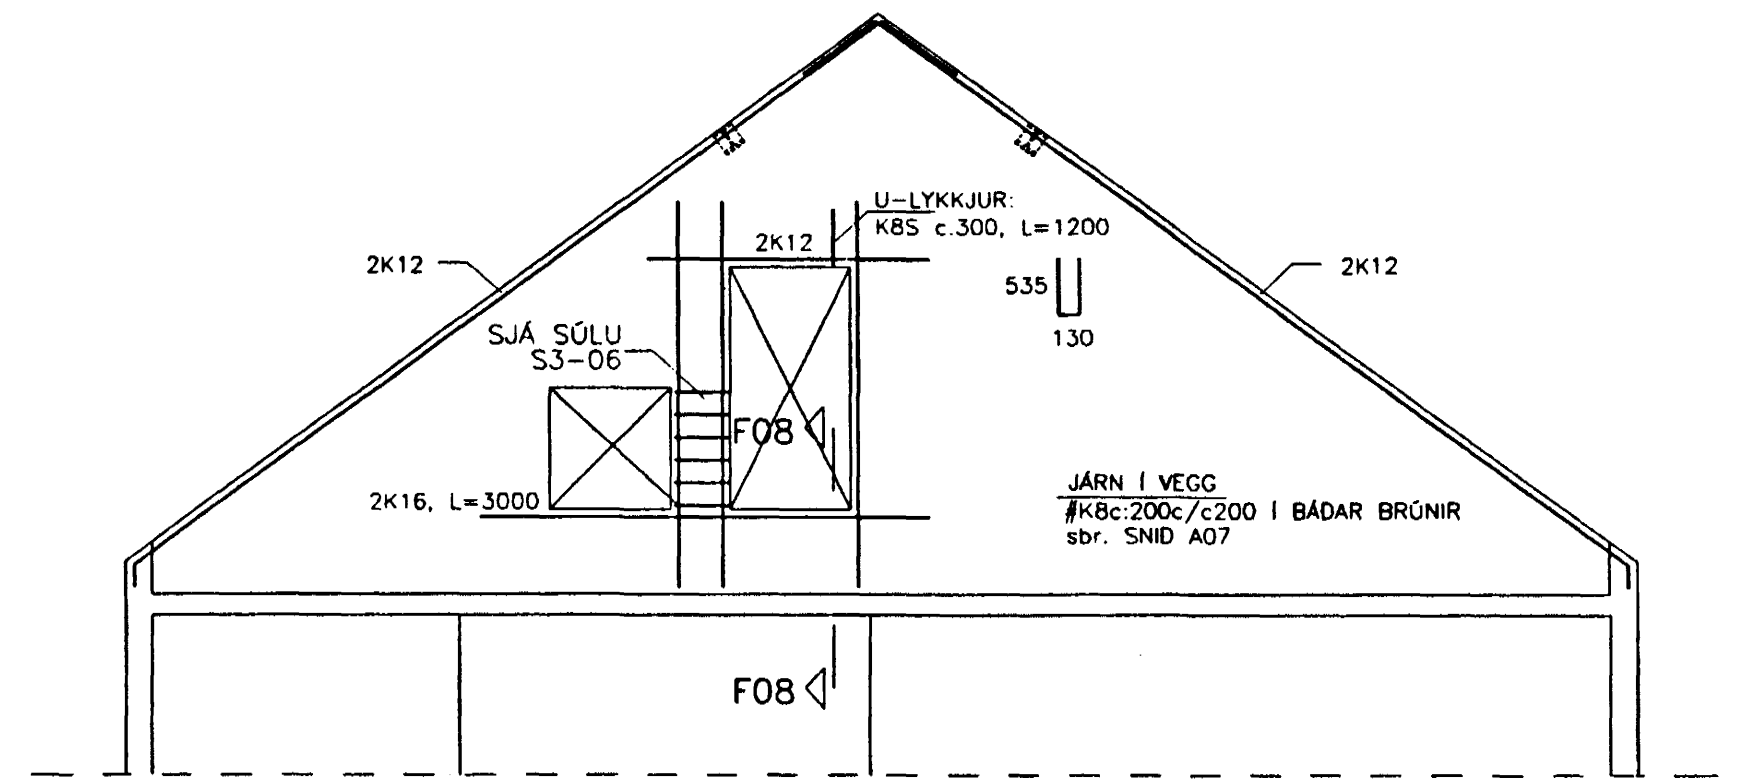

SNID A4 1:50

Skýringar:

Klæðning á þak skal vera K18-25x150mm borðaklæðning. Hún neglist með 2 stk. BMF 40/75 nöglum í hverja sperru.

Járn á þak skal vera galvaniserað bárujárn, eða sambærilegt. Naglar skulu vera 43/75mm kamsaumur með gúmmipéttingu, miðað við venjulegt bárujárn. Negla skal í hverja báru við þakbrún og í aðra hverja báru í næstu naglaröð við. Annars skal negla í þriðju hverja báru. Naglaraðir séu með mest 600mm millibili.

Timburgæði eru yfirleit tiltekin á teikningum, en skulu vera K18, komi ekki annað fram.


Mál á þversniðum sem ekki eru samsíða ferhyrningar miðast við mestu hæð og breidd í hverju tilviki. Nöglum skal dreifa jafnt um neglingarfleti, ef annað kemur ekki fram.

Allt stálefni skal vera St37 nema boltar St50. Efni og annar frágangur skal vera í samræmi við gildandi reglugerðir og ísl. staðla, nema hönnunarákvæði gangi lengra.


Þar sem tré liggur við stein skal rakaverja sérstaklega eða fúaverja. Timbur skal hvergi innsteypast.

Á alla bolta í timbri komi skinnur 40x40x4 gálv. eða 40x40x4 gálv. eða 40x40x4 gálv. eða 40x40x4 gálv. eða 40x40x4 gálv. annað komi fram.

Loftun þaks við þakbrúnir, sjá teikn. arkitekts.

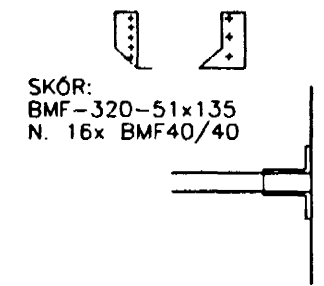


DEILI A03 1:20

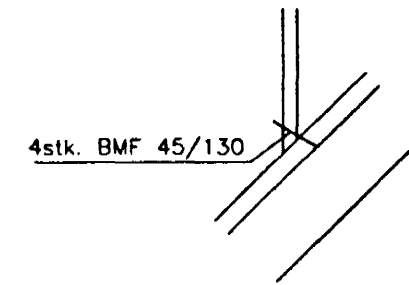

DEILI A03 1:20

Byggingafulltrúi Hafnarfjarðar
Aigreitt þann
18. JAN. 2000
Sigurbjartur Halldórsson

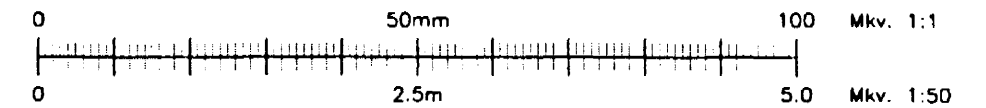

BYGGÐ F
VERKFRÆDISTOFAN

Hamraborg 14A Sími 564 3377
200 Kópavogi Myndsendir 564 2973
Ísland

Burðarvirki
Þak - Sperruplan

Mkv.	1:50
H	Á
T	K
D.	apríl 1999
Samb.	<i>[Signature]</i>
Nr.	99.03-1.03

Álfholt 52, Hafnarfirði

03

breyting dags. samp.