
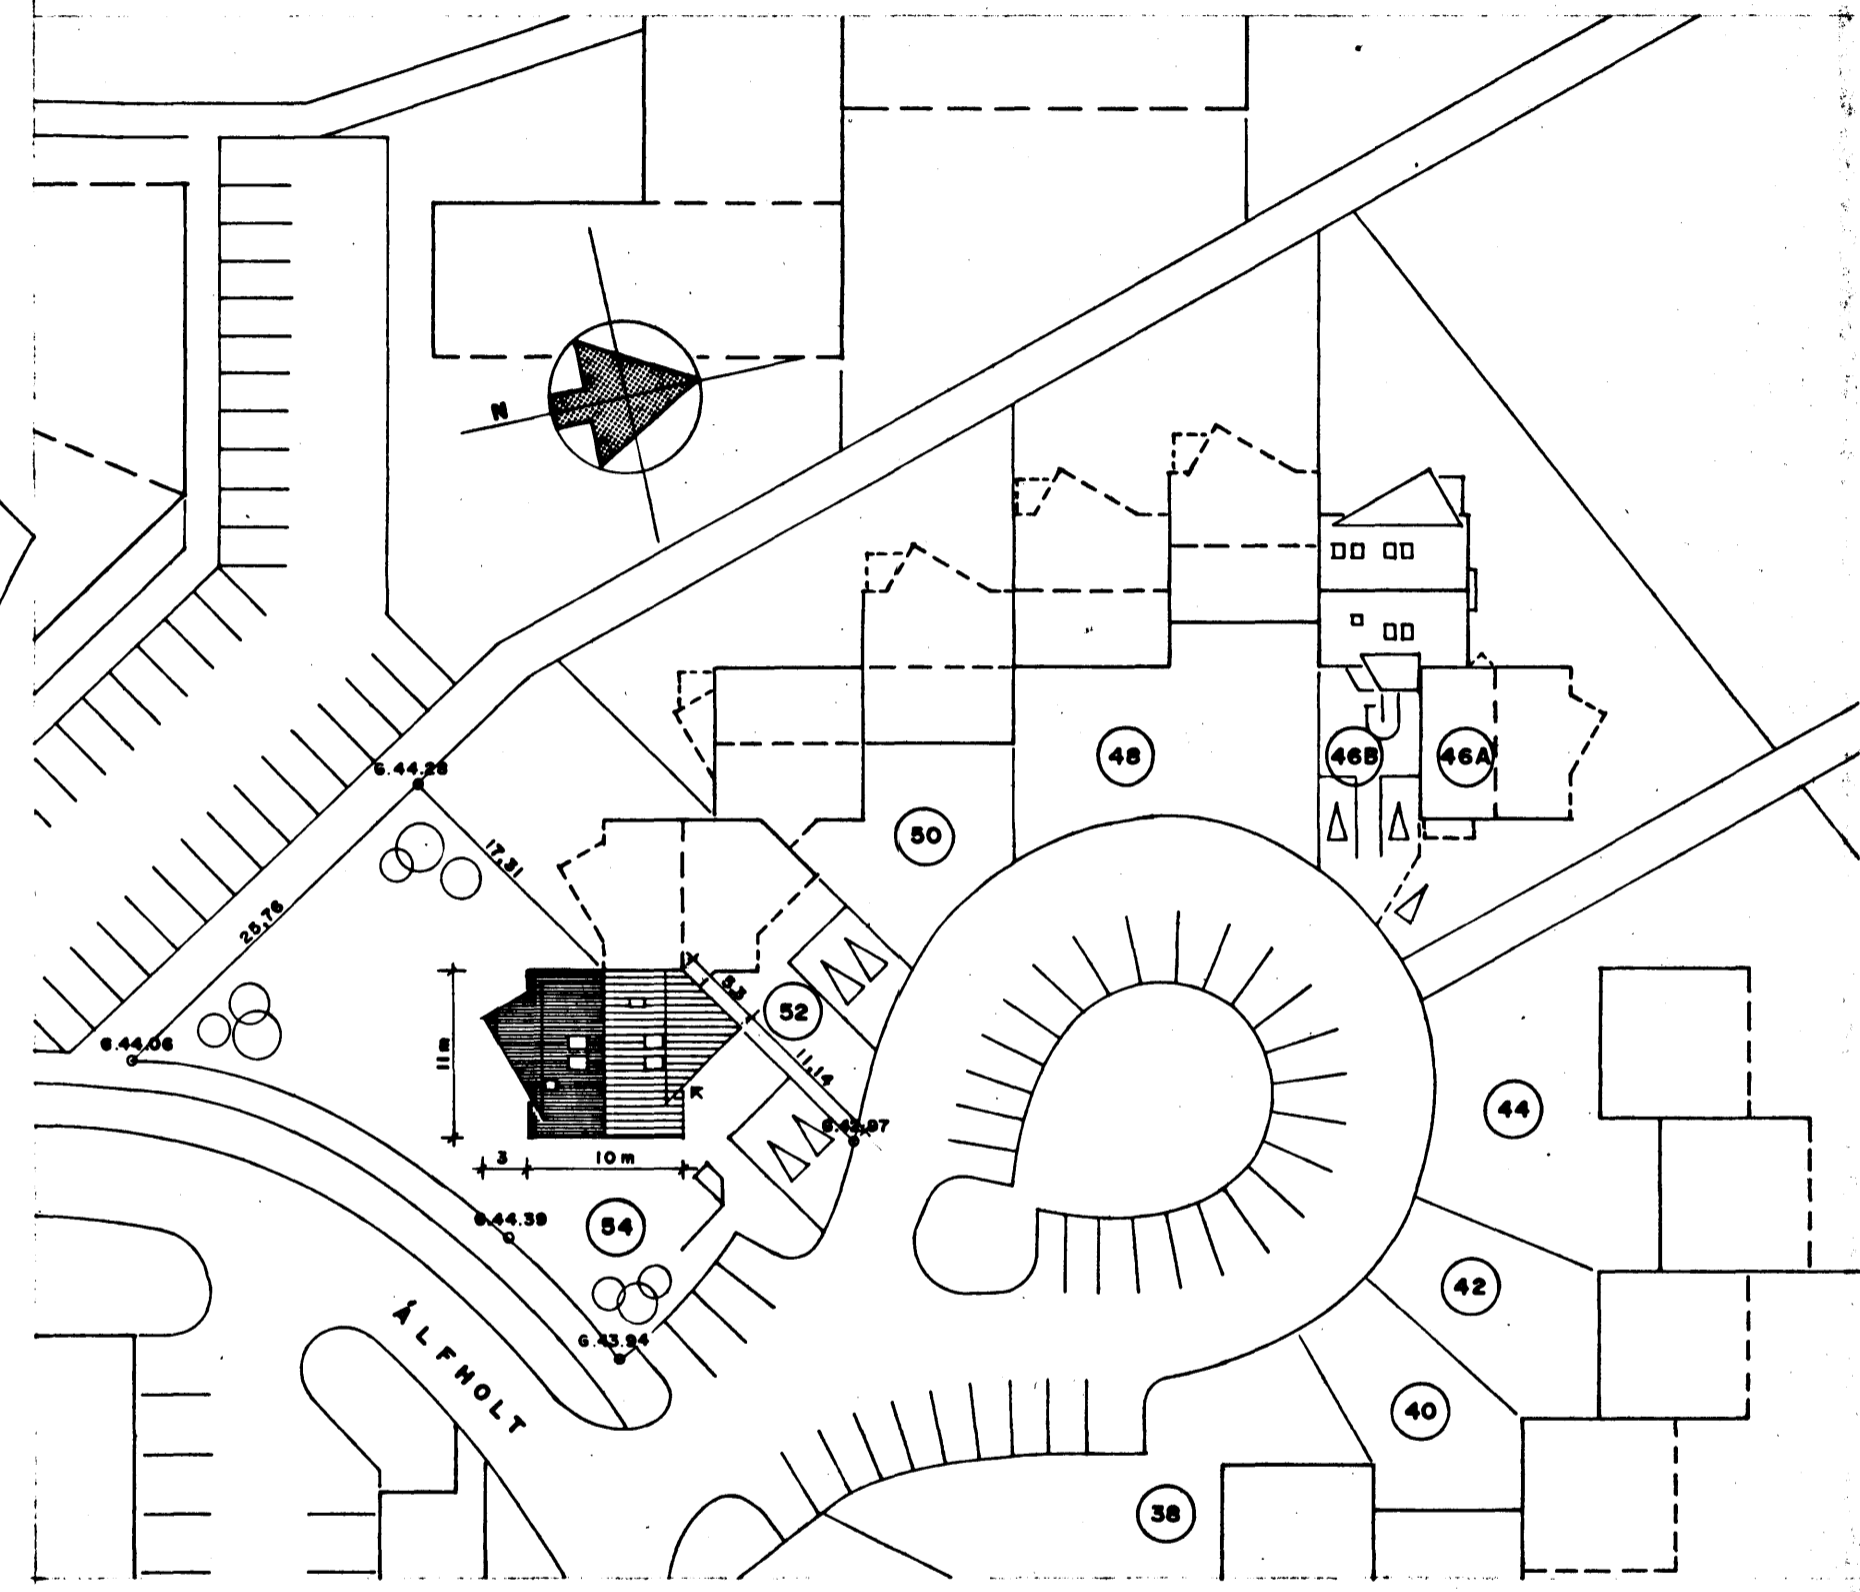


Samþykkt á fundi bygginga-
nefndar þ. 8 / 4 1991

BYGGINGAFULLTRÚINN
Í HAFNARFIRDI

Ganga skal frá opnu
eldstæði í samræmi
við reglugerðir

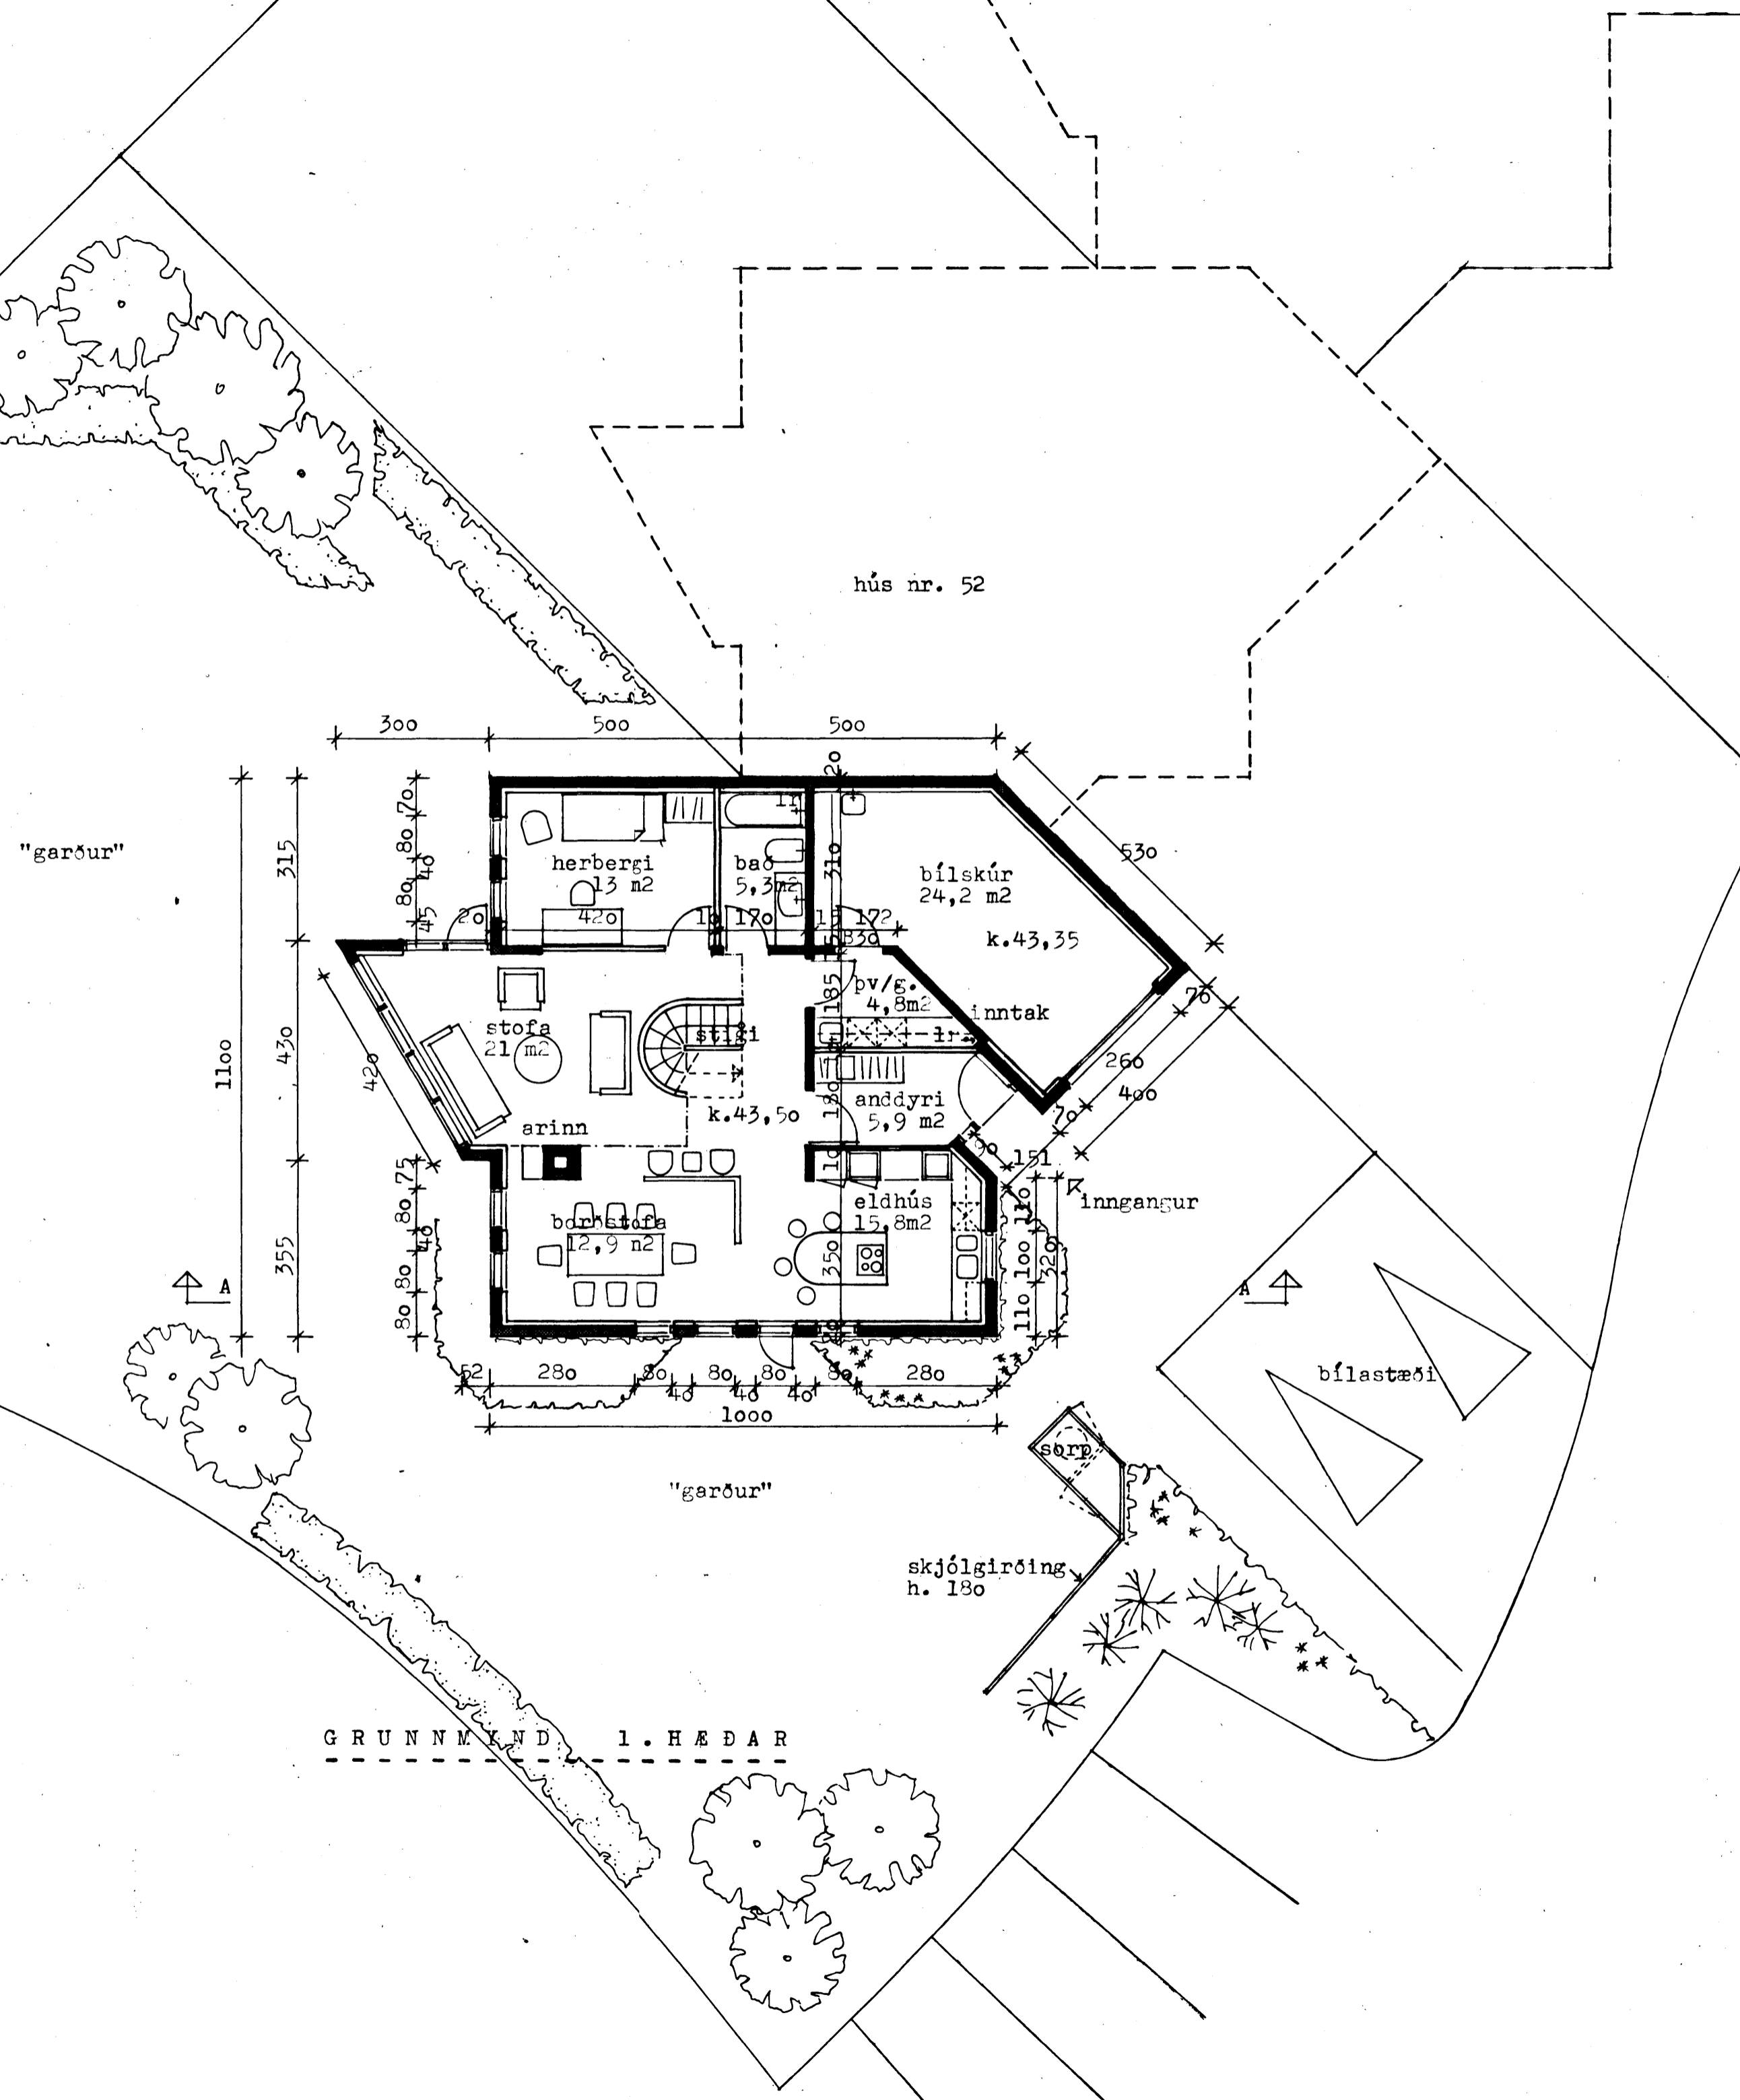

AFSTÖÐUMYND 1:500

ÁLFHOLT 54, HAFNARFIRDI

Afstöðumynd
Grunnmýnd 1.hæðar

ALBÍNA THORDARSON
ARKITEKT
GUÐFINNA THORDARSON
ARKITEKT

TEIKNISTOFA
VÍÐIHLÍÐ 45
105 REYKJAVÍK
SÍMI 678630

Guðfinna Thordarson

MKV: 1:100
1:500

DAGS: 26/3 '91

TEIKN: gth.

TEIKNING NR: 1-01

BREYT: