


OFNATAFLA ÁLFHOLT 54, HAFNARFIRÐI.

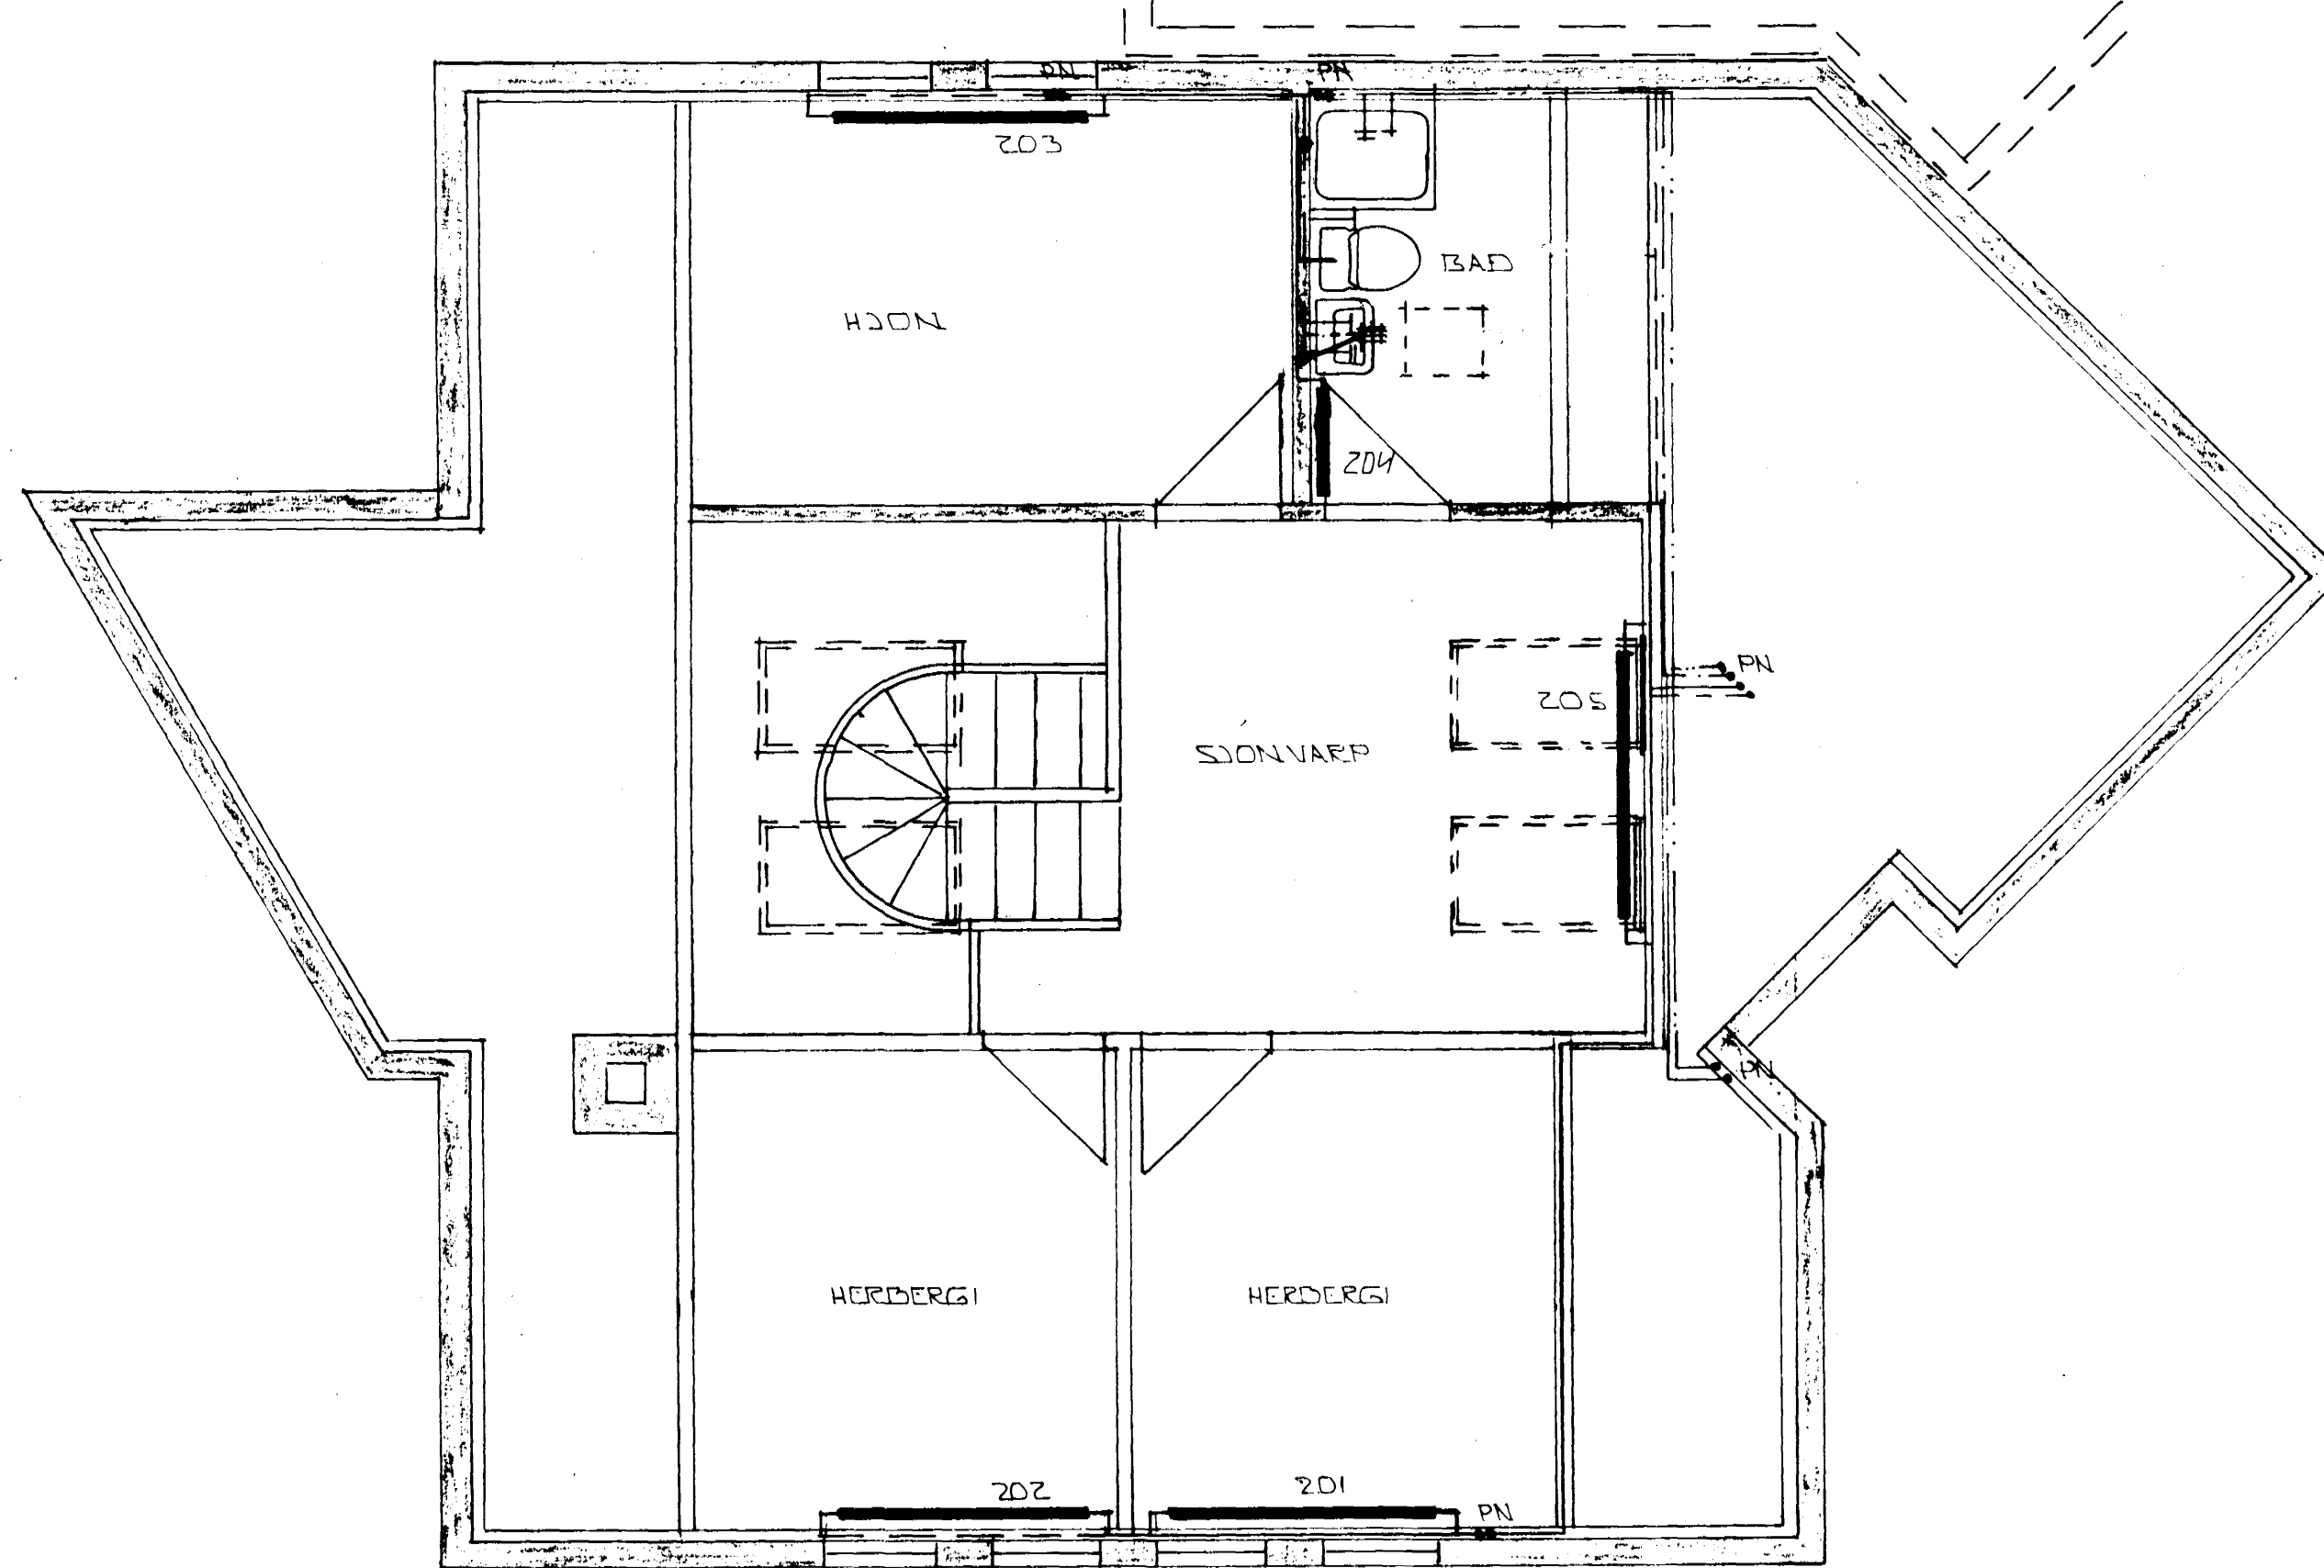

ofn nr. Stabsetn. Hitabörf m. lengd m. hæð tenging.

| ofn nr. | Stabsetn. | Hitabörf kcal/h | m. lengd | m. hæð | tenging. |
|---------|-----------|--------------------|----------|--------|----------|
| 101 | Þvottur | 300 | 800 | 600 | C-D |
| 102 | Anddyri | 500 | 1000 | 600 | A-B |
| 103 | Eldhús | 1280 | 1600 | 600 | B-C |
| 104 | Borðstofa | 1800 | 1800 | 400 | A-D |
| 105 | Stofa | 2000 | 4000 | 400 | S-D |
| 106 | Herbergi | 1030 | 1800 | 400 | B-C |
| 107 | Bad | 300 | 700 | 600 | C-D |
| 108 | Bilgæmsla | 1500 | 3000 | 700 | A-D |
| 201 | Herbergi | 840 | 1800 | 400 | A-D |
| 202 | Herbergi | 840 | 1800 | 400 | A-D |
| 203 | Hjón | 1000 | 1800 | 400 | B-C |
| 204 | Bad | 300 | 700 | 600 | A-B |
| 205 | Sjónvarp | 1510 | 2000 | 400 | A-D |


12710

Áður en gengið er frá ofnþöntun skulu arkitekt og tæknifræðingur yfir fara ofn ofnathilboðið og athuga ofnastærðir og afkastagetu ofna.

Hæð ofna undir gluggum skal vera 20 cm minni en bilið frá gólfu og upp undir eðlbeldi.

GRUNNMÝND 1:50
1. HÆÐ

18 JUN 1992

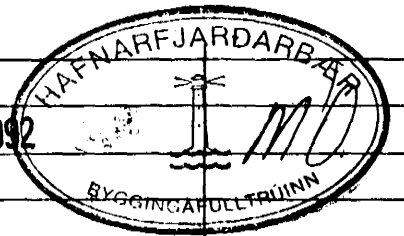

| DR. NR. | DAGS | EDLI BREVTINGAR | SIGN. |
|---------|------|--|----------------|
| | | ÁLFHOLT 54 HAFNARFIRÐI | DAGS. JÚLÍ '91 |
| | | GRUNNMÝND 2. HÆÐ | HANNAÐ |
| | | HITA- VATNS OG FRÆNNISLAGNIE | TEIKNAD |
| | | MELIKV. 1:50 | VERK NR. 9131 |
| | | SIGURÐUR ÞORLEIFSSON TEKNIFRÆÐINGUR F.T.F.I. | BLAD NR. 2-04 |
| | | STRANDGÖTU 11 HAFNARFIRÐI SÍMI 54751/54255 | |